
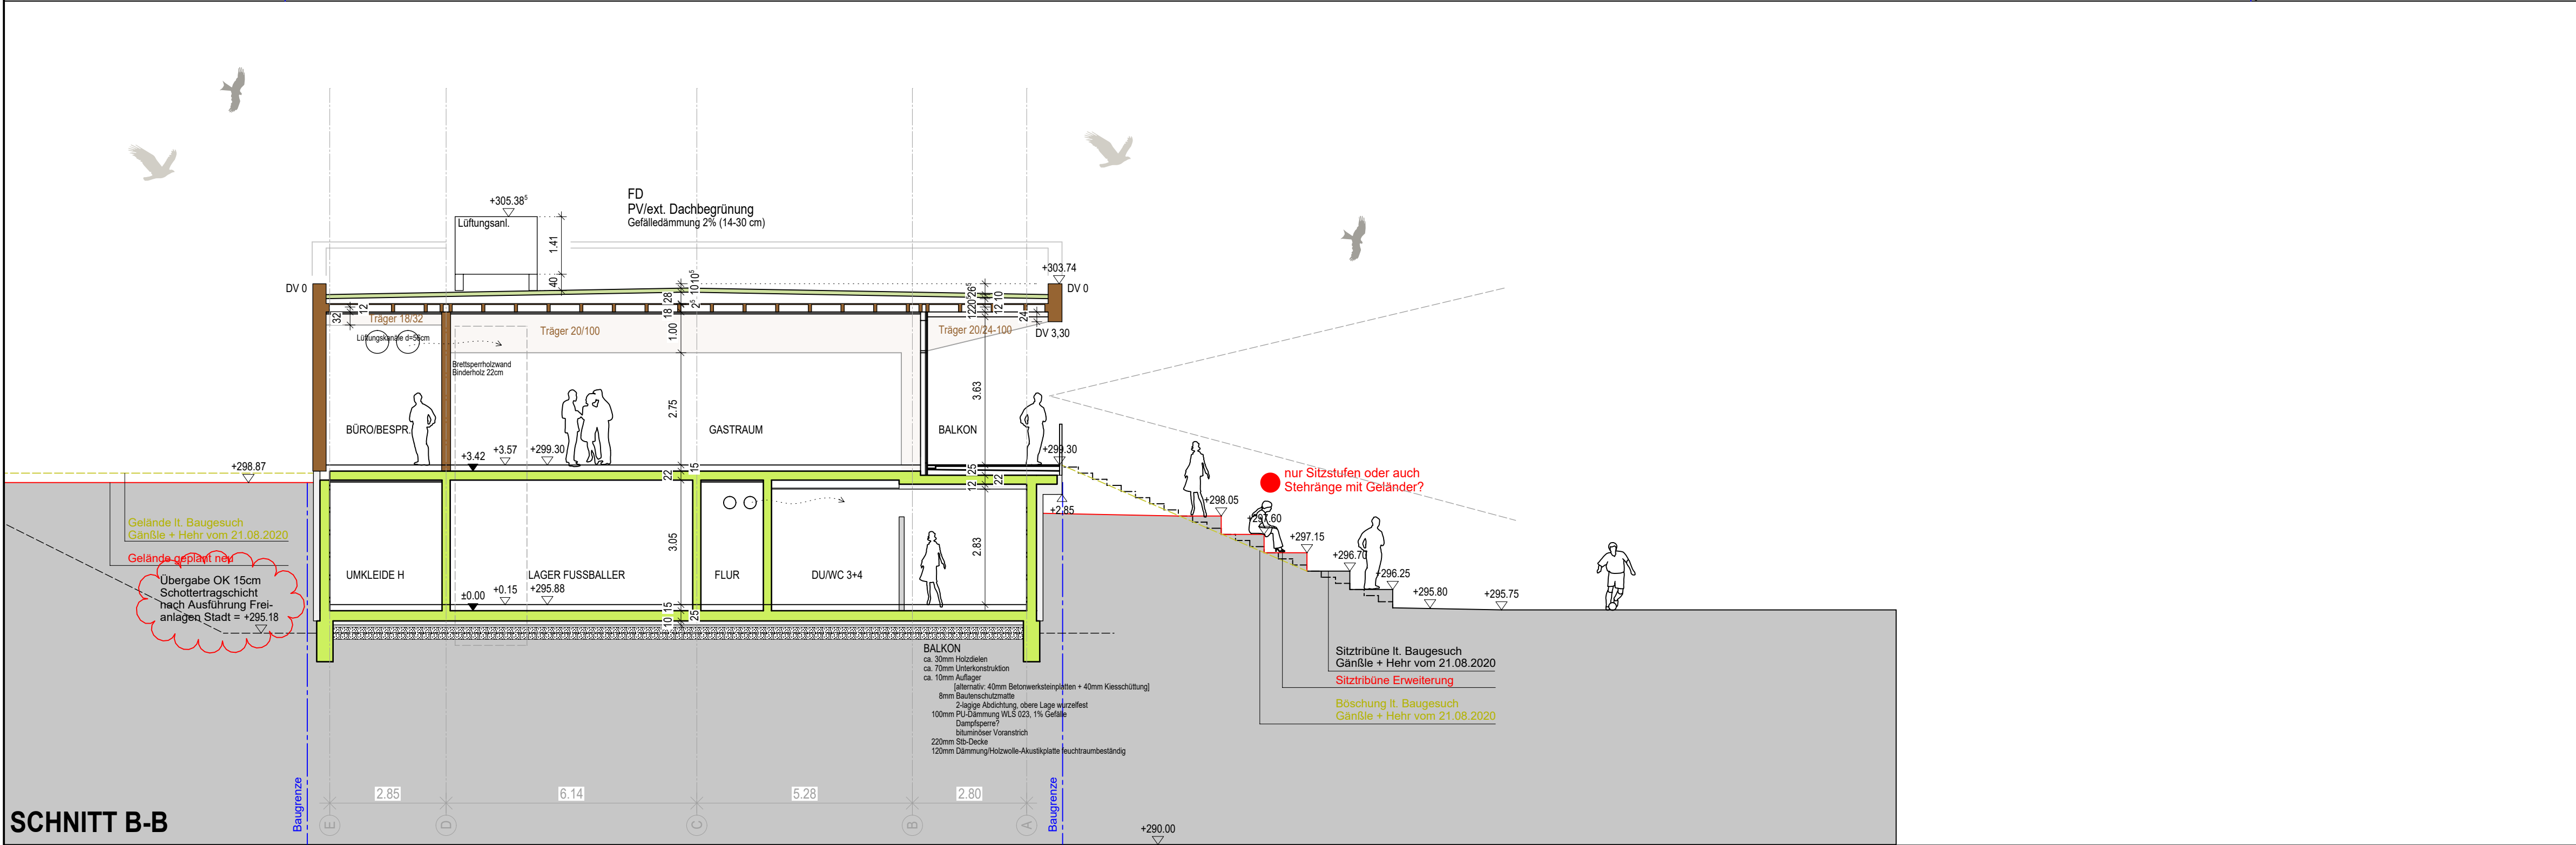


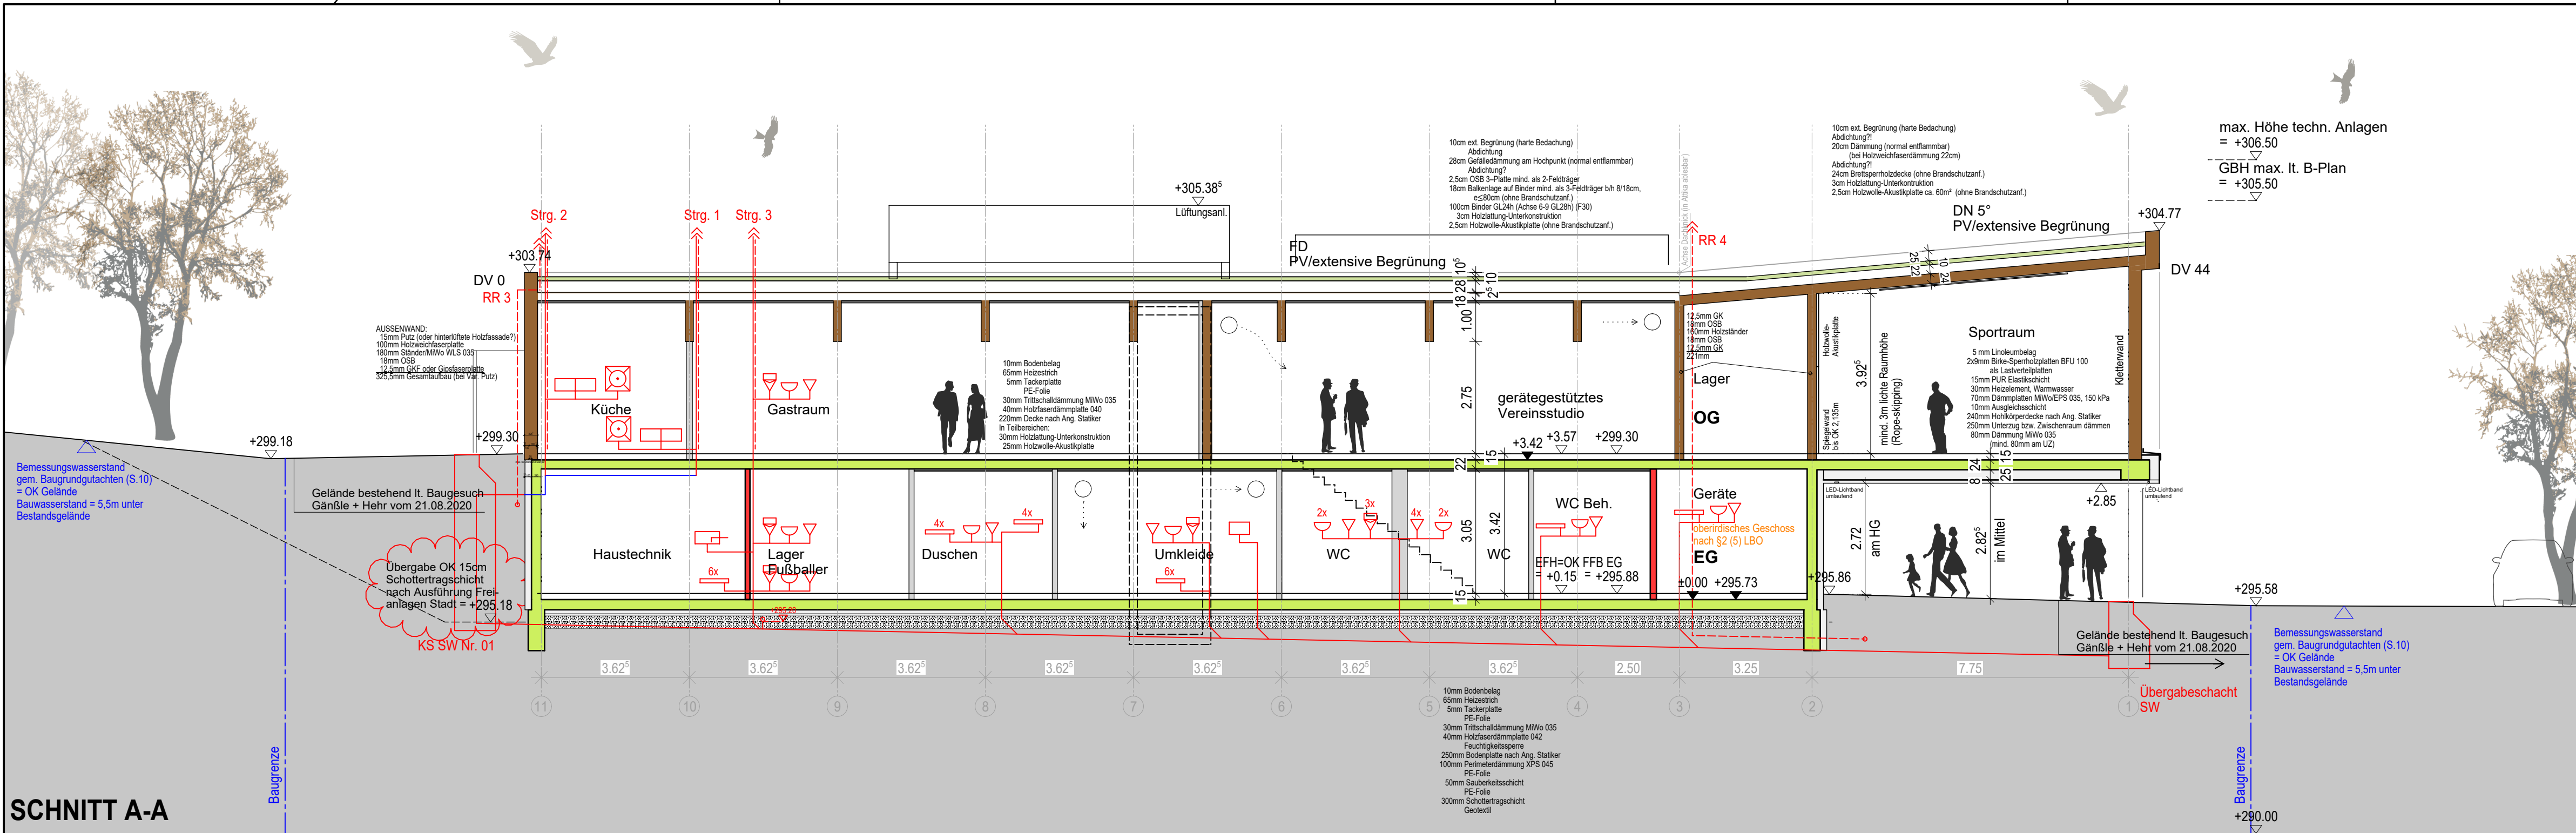

LEGENDE ENTWÄSSERUNG	Symbole Grundriss	Symbole Schnitt
- Grundleitung Regenwasser - Grundleitung Schmutzwasser - Grundleitung Mischwasser - Drainage - Leitung UKD Regenwasser - Leitung UKD Schmutzwasser - Leitung UKD Mischwasser - Nennweitenänderung	- Badewanne - Duschwanne - Handwaschbecken - Bidet - Urinal - WC - Ausgussbecken - Spülbecken, einfach - Spülbecken, doppelt - Geschirrspülmaschine - Waschmaschine - Bodenablauf - Entwässerungspumpe	- Badewanne - Duschwanne - Handwaschbecken - Sitzwaschbecken - Urinalbecken - Klosettocken - Ausgussbecken - Spülbecken, einfach - Spülbecken, doppelt - Geschirrspülmaschine - Waschmaschine - BE mit Geruchverschl. - BE mit Rückstauverschl. - Entwässerungspumpe
- RÖ Revisionsöffnung - RK Rückstauklappe - RS Rohrsohle - RSE Rückstauenebene - KD Kanaldeckel - KS Kanalsohle - DU Anschlusswert - Q Wasserabfluss		

Planbezeichnung	Plannummer			
	Phase	Art	Nr.	Index / Deckblatt
	3	2	001	
Bezugsplan:				

SCHNITTE
mit Schemaschnitt Entwässerung

VERTEILERLISTE
Die Planunterlagen und ihre Verteilung sind in einer separaten Verteilerliste dokumentiert. Bei Weiterverwendung bzw. weiterer Planung auf Grundlage der Planunterlagen des Büros "BANKWITZ beraten planen bauen GmbH" ist die Aktualität des Planstandes eigenverantwortlich zu prüfen und ggf. sind aktuelle Planunterlagen anzufordern.

MASSE UND VERHÄLTNISSE
Sämtliche Maße und Verhältnisse sind vom Auftragnehmer am Bau verantwortlich zu prüfen bzw. am Bau zu nehmen. Unstimmigkeiten sind der Bauleitung vor Arbeitsbeginn zu melden.

Index	Gez.	Datum	Veranlasser / Änderung, Ergänzung
sc		05.02.21	HLS: Option Lüftungsanlage auf Dach
sc		05.03.21	Statik: Binder und Dachtragwerk; Gebäude 5cm nach Südwesten verschoben; Schächte auf Dach; erster Ansatz Bauteilaufbauten, Achse B verschoben
sc		15.03.21	Statik: Binder über Erschließungszone
sc		17.03.21	Statik: Hauptbinder 100cm
sc		31.03.21	Holzwole-Akustikdecken, Gelände neu/alt
sc		08.04.21	Ergänzung Schemaschnitt Entwässerung, Balkon 1% Gefälle, Brettspertholzachse D, Ergänzung Planum
sc		12.05.21	BH: Wärmepumpe neben dem Gebäude, Flach mit Nebenträgerlage statt BSH-Decke
sc		01.06.21	Übergabehöhe Schottertragschicht

Projekt 20-010

Neubau Vereinsheim TV Unterboihingen

Sportpark "Im Speck"
73240 Wendlingen am Neckar

Bauherrschaft

TV Unterboihingen e. V.

vertreten durch den Vorstandsvorsitzenden
Herrn Peter Krenn
Höhenstrasse 69b
73240 Wendlingen-Unterboihingen

Planersteller

BANKWITZ beraten planen bauen
Planungsgesellschaft mbH

Eisbärhaus
Limburgstraße 5
73230 Kirchheim unter Teck
Telefon 07021 92055-0
Telefax 07021 92055-55
info@bankwitz.de
www.bankwitz.de

Gezeichnet (Planersteller)

Freigabe Planersteller

SC

Generalplaner

BANKWITZ beraten planen bauen
Planungsgesellschaft mbH

Eisbärhaus
Limburgstraße 5
73230 Kirchheim unter Teck
Telefon 07021 92055-0
Telefax 07021 92055-55
info@bankwitz.de
www.bankwitz.de

Freigabe Bauherrschaft

Maßstab
1:100
Plan ist gültig ab dem Freigabedatum, auch ohne Unterschrift.