




ANSICHT NORD-OST

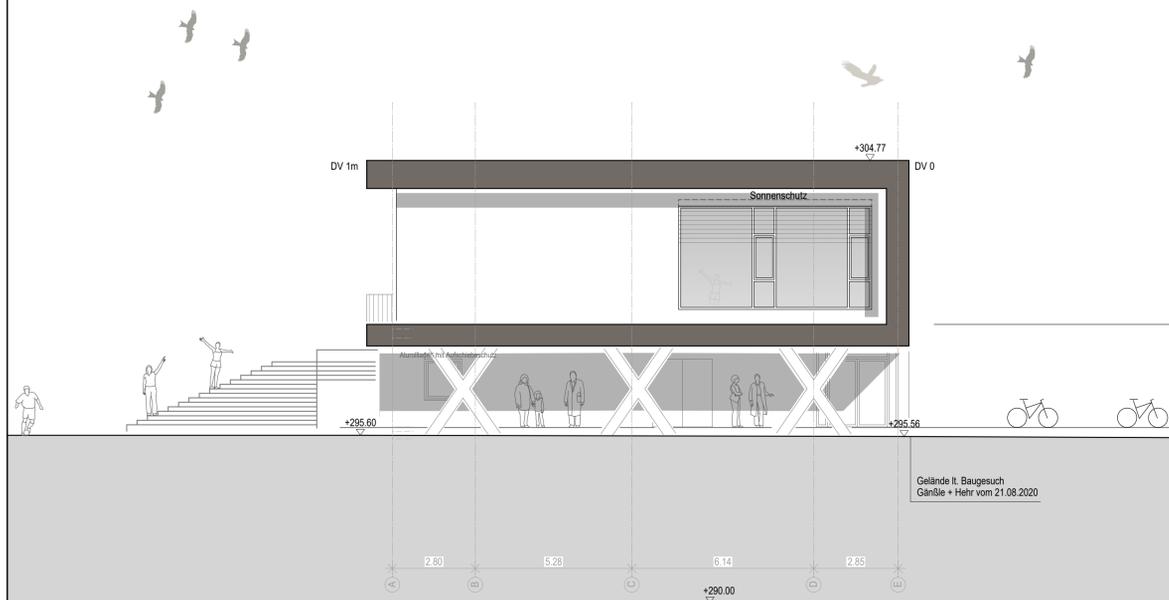

ANSICHT NORD-WEST

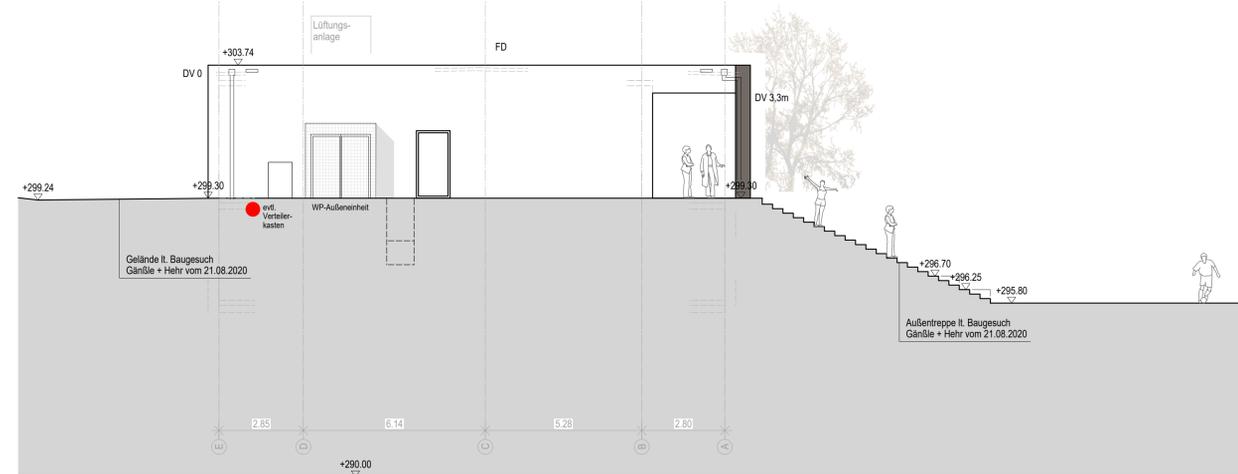

ANSICHT SÜD-OST

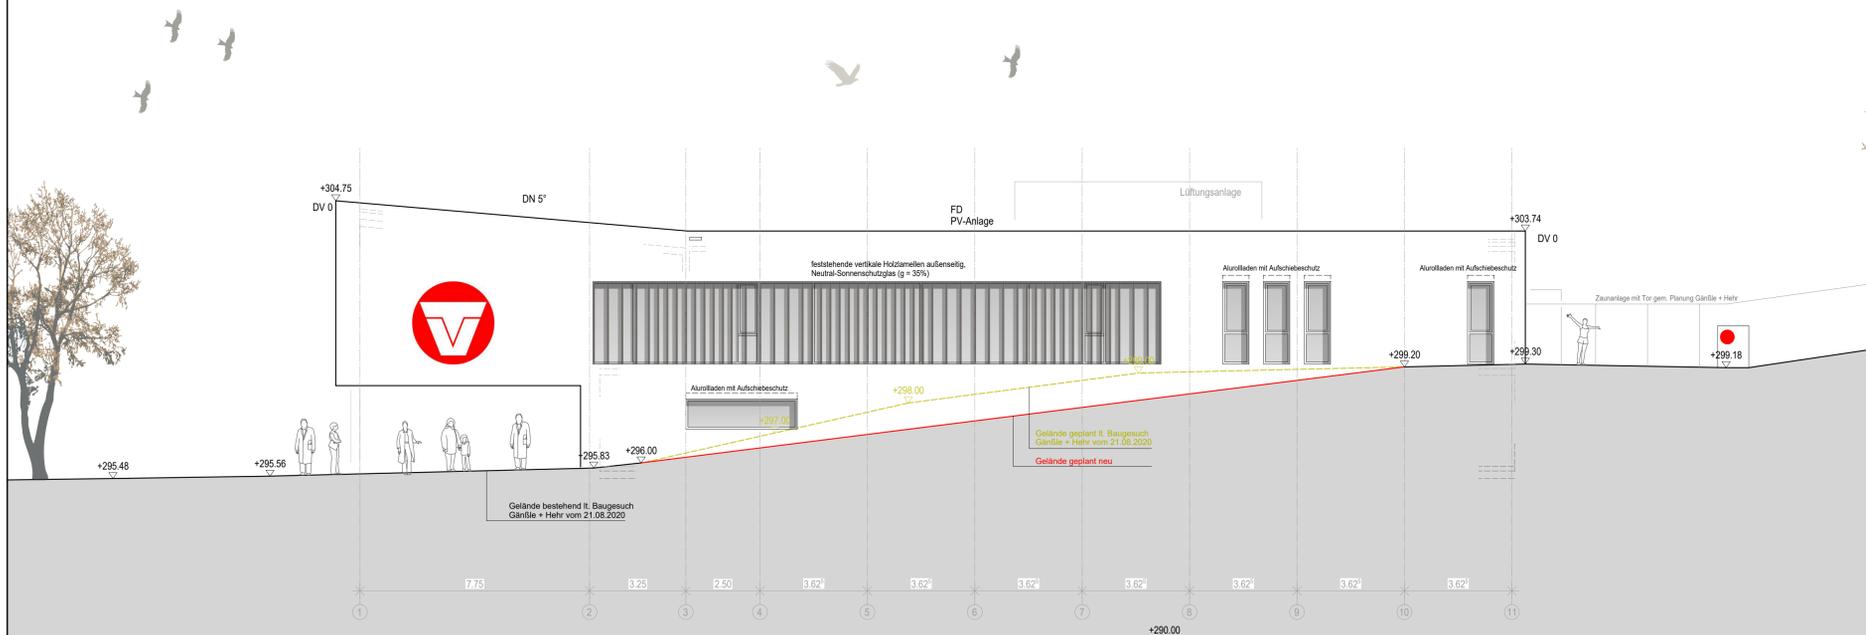

ANSICHT SÜD-WEST

Planbezeichnung		Plannummer																																						
ANSICHTEN		Phase	Art	Nr.																																				
		3	4	001																																				
Bezugsplan:	
<p>VERTEILERLISTE Die Planunterlagen und ihre Verteilung sind in einer separaten Verteilerliste dokumentiert. Bei Weiterverwendung bzw. weiterer Planung auf Grundlage der Planunterlagen des Büros 'BANKWITZ beraten planen bauen GmbH' ist die Aktualität des Planstandes eigenverantwortlich zu prüfen und ggf. sind aktuelle Planunterlagen anzufordern.</p> <p>MASSSE UND VERHÄLTNISSE Sämtliche Maße und Verhältnisse sind vom Auftragnehmer am Bau verantwortlich zu prüfen bzw. am Bau zu nehmen. Unstimmigkeiten sind der Bauleitung vor Arbeitsbeginn zu melden.</p> <p>Datum 1. Planstand ohne Vorabzug</p> <table border="1"> <thead> <tr> <th>Index</th> <th>Gez.</th> <th>Datum</th> <th>Veranlasser / Änderung, Ergänzung</th> </tr> </thead> <tbody> <tr> <td>sc</td> <td>05.02.21</td> <td></td> <td>Brandschutz+BH: zugunsten Fluchtbalkon Gebäude 30cm nach Süden gerückt; Umkleide 4 ohne "Besprechung"</td> </tr> <tr> <td>sc</td> <td>18.02.21</td> <td></td> <td>Fensterhöhen Südseite auf 2,75m reduziert, Lüftungsanlage auf Dach, P-R-Fassadeneinteilung Nordseite</td> </tr> <tr> <td>sc</td> <td>05.03.21</td> <td></td> <td>Tischkühler auf Dach, Zuschauerränge</td> </tr> <tr> <td>sc</td> <td>08.03.21</td> <td></td> <td>Ansicht Südwest: Sonnenschutz EG ergänzt</td> </tr> <tr> <td>sc</td> <td>15.03.21</td> <td></td> <td>OG: Hauptbinder h=100cm, EG Fenster Kasse einflügelig</td> </tr> <tr> <td>sc</td> <td>31.03.21</td> <td></td> <td>Gelände neuamt</td> </tr> <tr> <td>sc</td> <td>16.04.21</td> <td></td> <td>X-Stützen: Position wg. Symmetrie korrigiert</td> </tr> <tr> <td>sc</td> <td>12.05.21</td> <td></td> <td>BH: Wärmepumpe neben dem Gebäude, Stiefelwaschanlage erweitert</td> </tr> </tbody> </table>					Index	Gez.	Datum	Veranlasser / Änderung, Ergänzung	sc	05.02.21		Brandschutz+BH: zugunsten Fluchtbalkon Gebäude 30cm nach Süden gerückt; Umkleide 4 ohne "Besprechung"	sc	18.02.21		Fensterhöhen Südseite auf 2,75m reduziert, Lüftungsanlage auf Dach, P-R-Fassadeneinteilung Nordseite	sc	05.03.21		Tischkühler auf Dach, Zuschauerränge	sc	08.03.21		Ansicht Südwest: Sonnenschutz EG ergänzt	sc	15.03.21		OG: Hauptbinder h=100cm, EG Fenster Kasse einflügelig	sc	31.03.21		Gelände neuamt	sc	16.04.21		X-Stützen: Position wg. Symmetrie korrigiert	sc	12.05.21		BH: Wärmepumpe neben dem Gebäude, Stiefelwaschanlage erweitert
Index	Gez.	Datum	Veranlasser / Änderung, Ergänzung																																					
sc	05.02.21		Brandschutz+BH: zugunsten Fluchtbalkon Gebäude 30cm nach Süden gerückt; Umkleide 4 ohne "Besprechung"																																					
sc	18.02.21		Fensterhöhen Südseite auf 2,75m reduziert, Lüftungsanlage auf Dach, P-R-Fassadeneinteilung Nordseite																																					
sc	05.03.21		Tischkühler auf Dach, Zuschauerränge																																					
sc	08.03.21		Ansicht Südwest: Sonnenschutz EG ergänzt																																					
sc	15.03.21		OG: Hauptbinder h=100cm, EG Fenster Kasse einflügelig																																					
sc	31.03.21		Gelände neuamt																																					
sc	16.04.21		X-Stützen: Position wg. Symmetrie korrigiert																																					
sc	12.05.21		BH: Wärmepumpe neben dem Gebäude, Stiefelwaschanlage erweitert																																					
Projekt 20-010	
Neubau Vereinsheim TV Unterboihingen	
Sportpark "Im Speck" 73240 Wendlingen am Neckar	
Bauherrschaft	
TV Unterboihingen e. V.		<p>vertreten durch den Vorstandsvorsitzenden Herrn Peter Krenn Höhenstrasse 69b 73240 Wendlingen-Unterboihingen</p>																																						
Planersteller		Generalplaner																																						
BANKWITZ beraten planen bauen Planungsgesellschaft mbH		BANKWITZ beraten planen bauen Planungsgesellschaft mbH																																						
Eisbärhaus Limburgstraße 5 73230 Kirchheim unter Teck Telefon 07021 92055-0 Telefax 07021 92055-55 info@bankwitz.de www.bankwitz.de		Eisbärhaus Limburgstraße 5 73230 Kirchheim unter Teck Telefon 07021 92055-0 Telefax 07021 92055-55 info@bankwitz.de www.bankwitz.de																																						
Gezeichnet (Planersteller)	Freigabe Planersteller	Freigabe Bauherrschaft		Maßstab 1:100																																				
SC	
Dieser Plan ist urheberrechtlich geschützt. Bei Weiterverwendung - auch auszugsweise - ist 'BANKWITZ beraten planen bauen GmbH' als Urheber zu vermerken. H/B = 841 / 841 (0,71m²)	

**Vorabzug
12.05.2021**