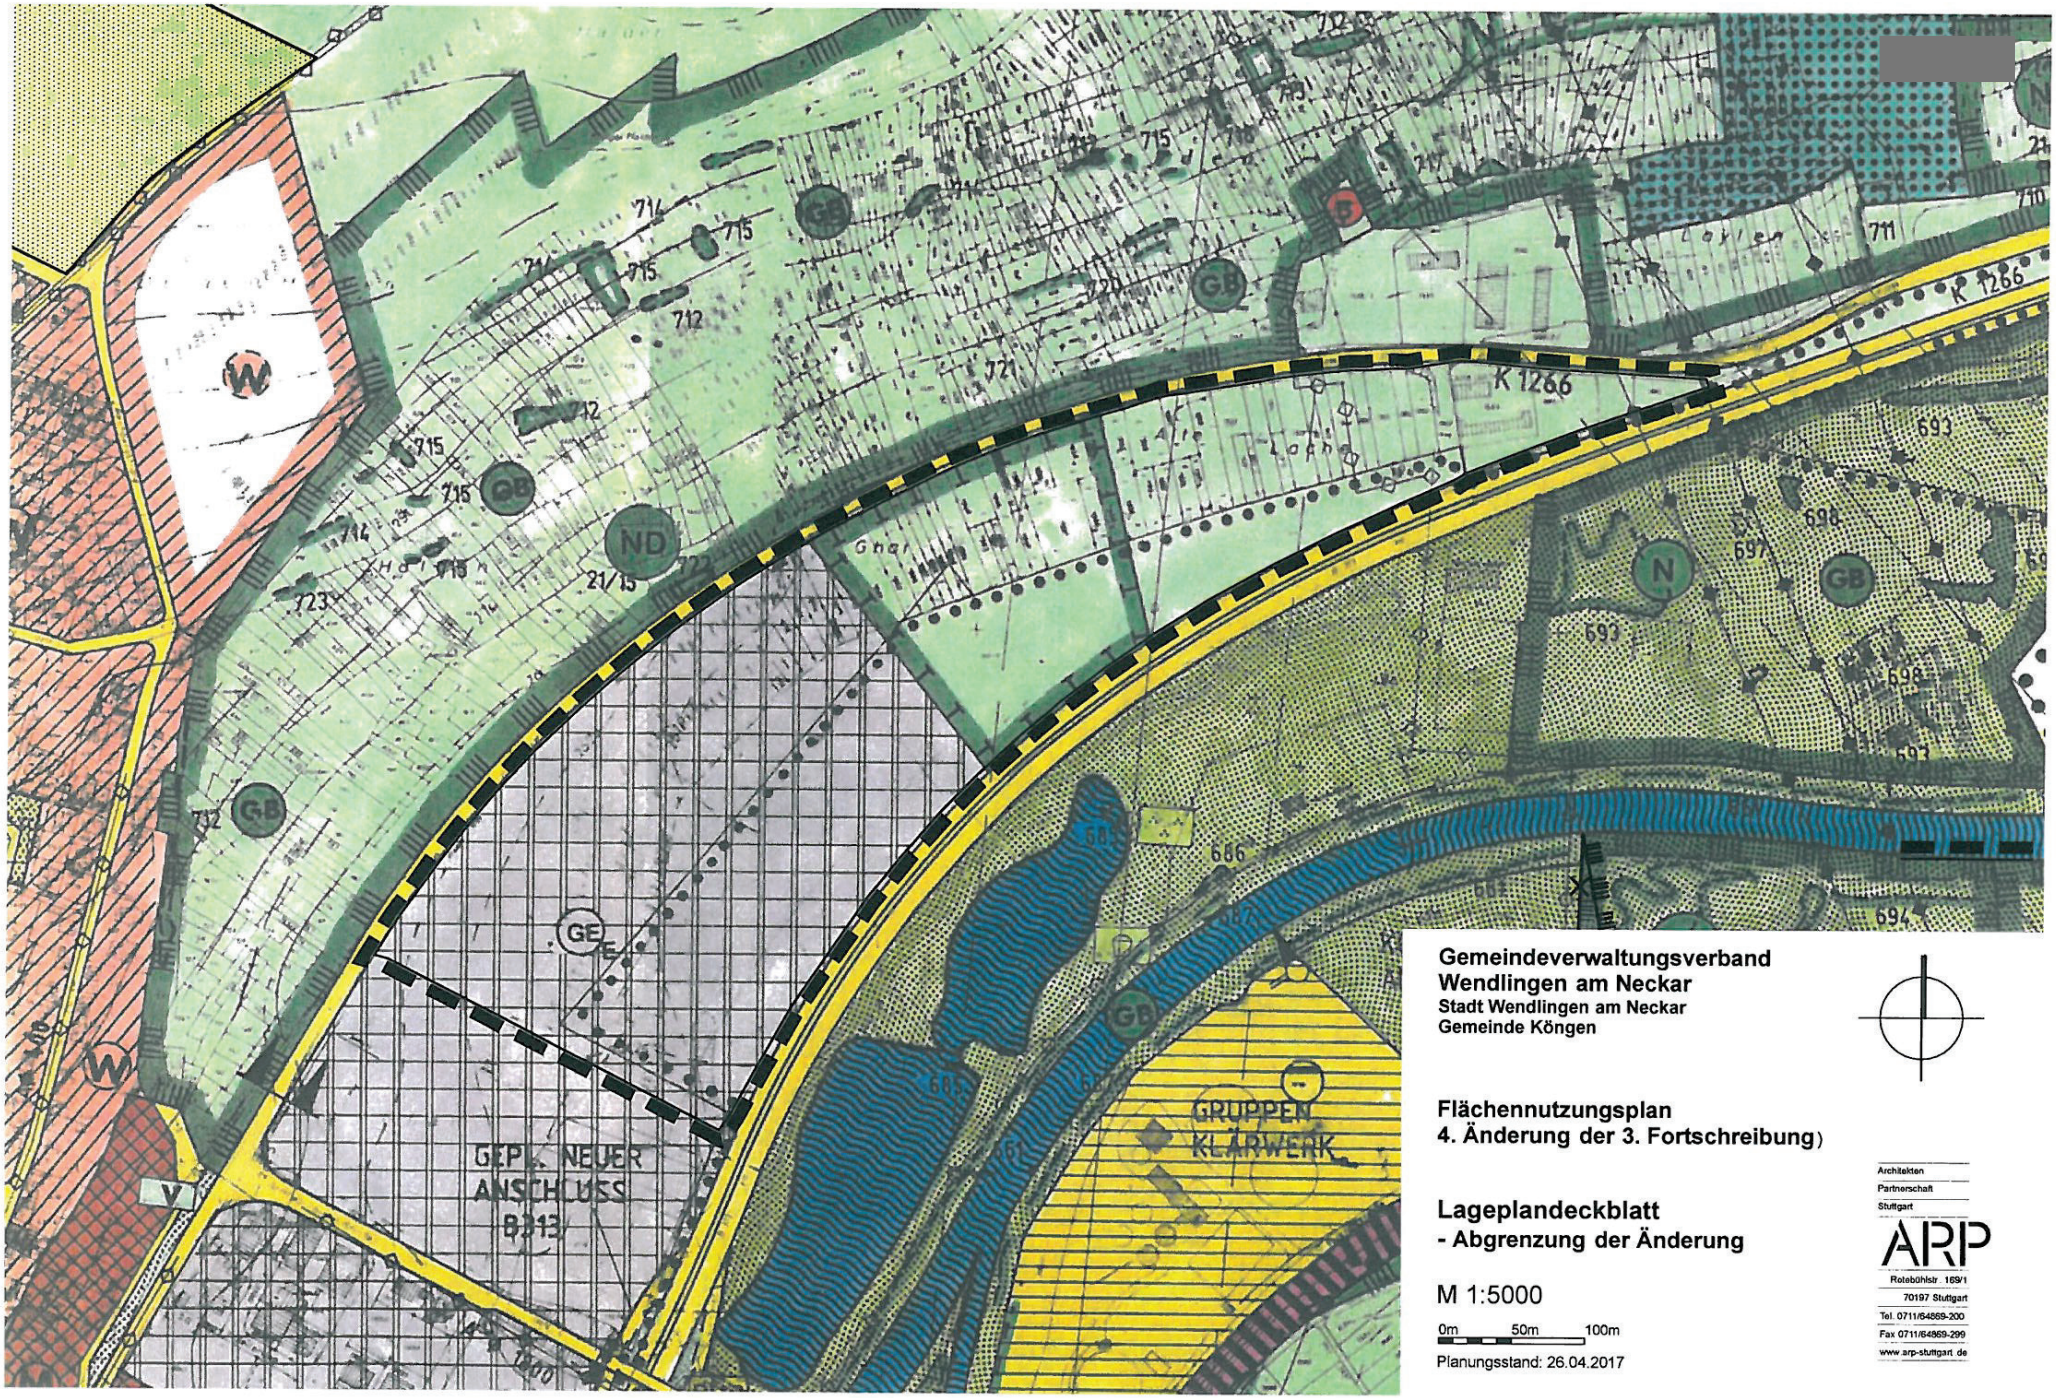


Gemeindeverwaltungsverband Wendlingen am Neckar
Stadt Wendlingen am Neckar
Gemeinde Köngen

Flächennutzungsplan
4. Änderung der 3. Fortschreibung)

Lageplandeckblatt
- Abgrenzung der Änderung

M 1:5000

0m 50m 100m

Planungsstand: 26.04.2017

Architekten Partnerschaft Stuttgart
ARP
Rotebühlstr. 169/1
70197 Stuttgart
Tel. 0711/64869-200
Fax 0711/64869-299
www.arp-stuttgart.de