Baugebiet "Steinriegel I" (1.BA)
in Wendlingen
Zuteilung M 1:500

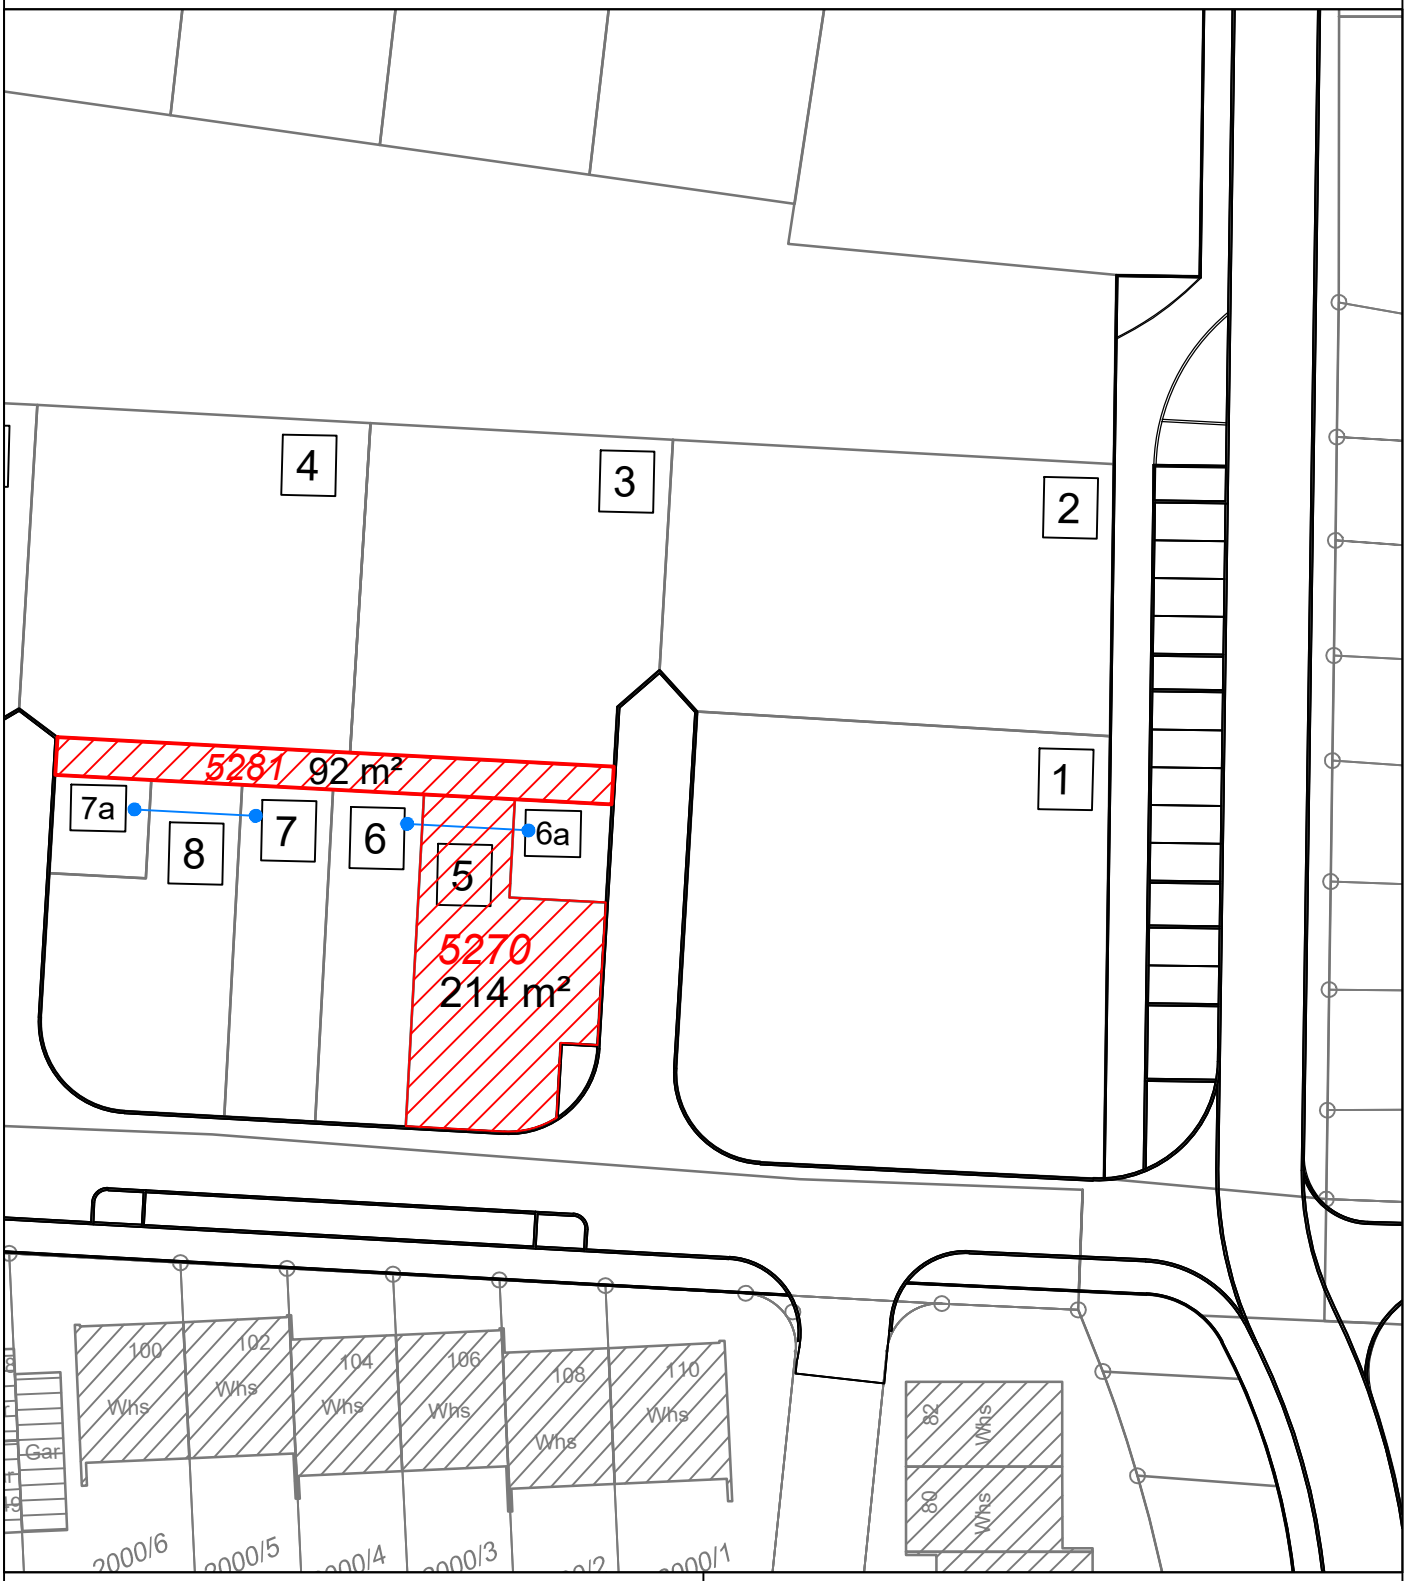

Beschreibung:

Zum Bauplatz 5 mit 214 m² gehört 1/4 des Fußweges mit 92 m².
Dies entspricht 23 m².

Somit ergibt sich eine Gesamtfläche von 237 m².

Germarkung Wendlingen a.Neckar
Flur 0

Gefertigt:
Kirchheim u. T., den 23.08.2022

GEOTECK INGENIEURE

GEOTECK INGENIEURE GmbH
Carl-Zeiss-Strasse 31
73230 Kirchheim u.Teck
Telefon (07021) 92280
Telefax (07021) 922821

Baugebiet "Steinriegel I" (1.BA)
in Wendlingen
Zuteilung M 1:500

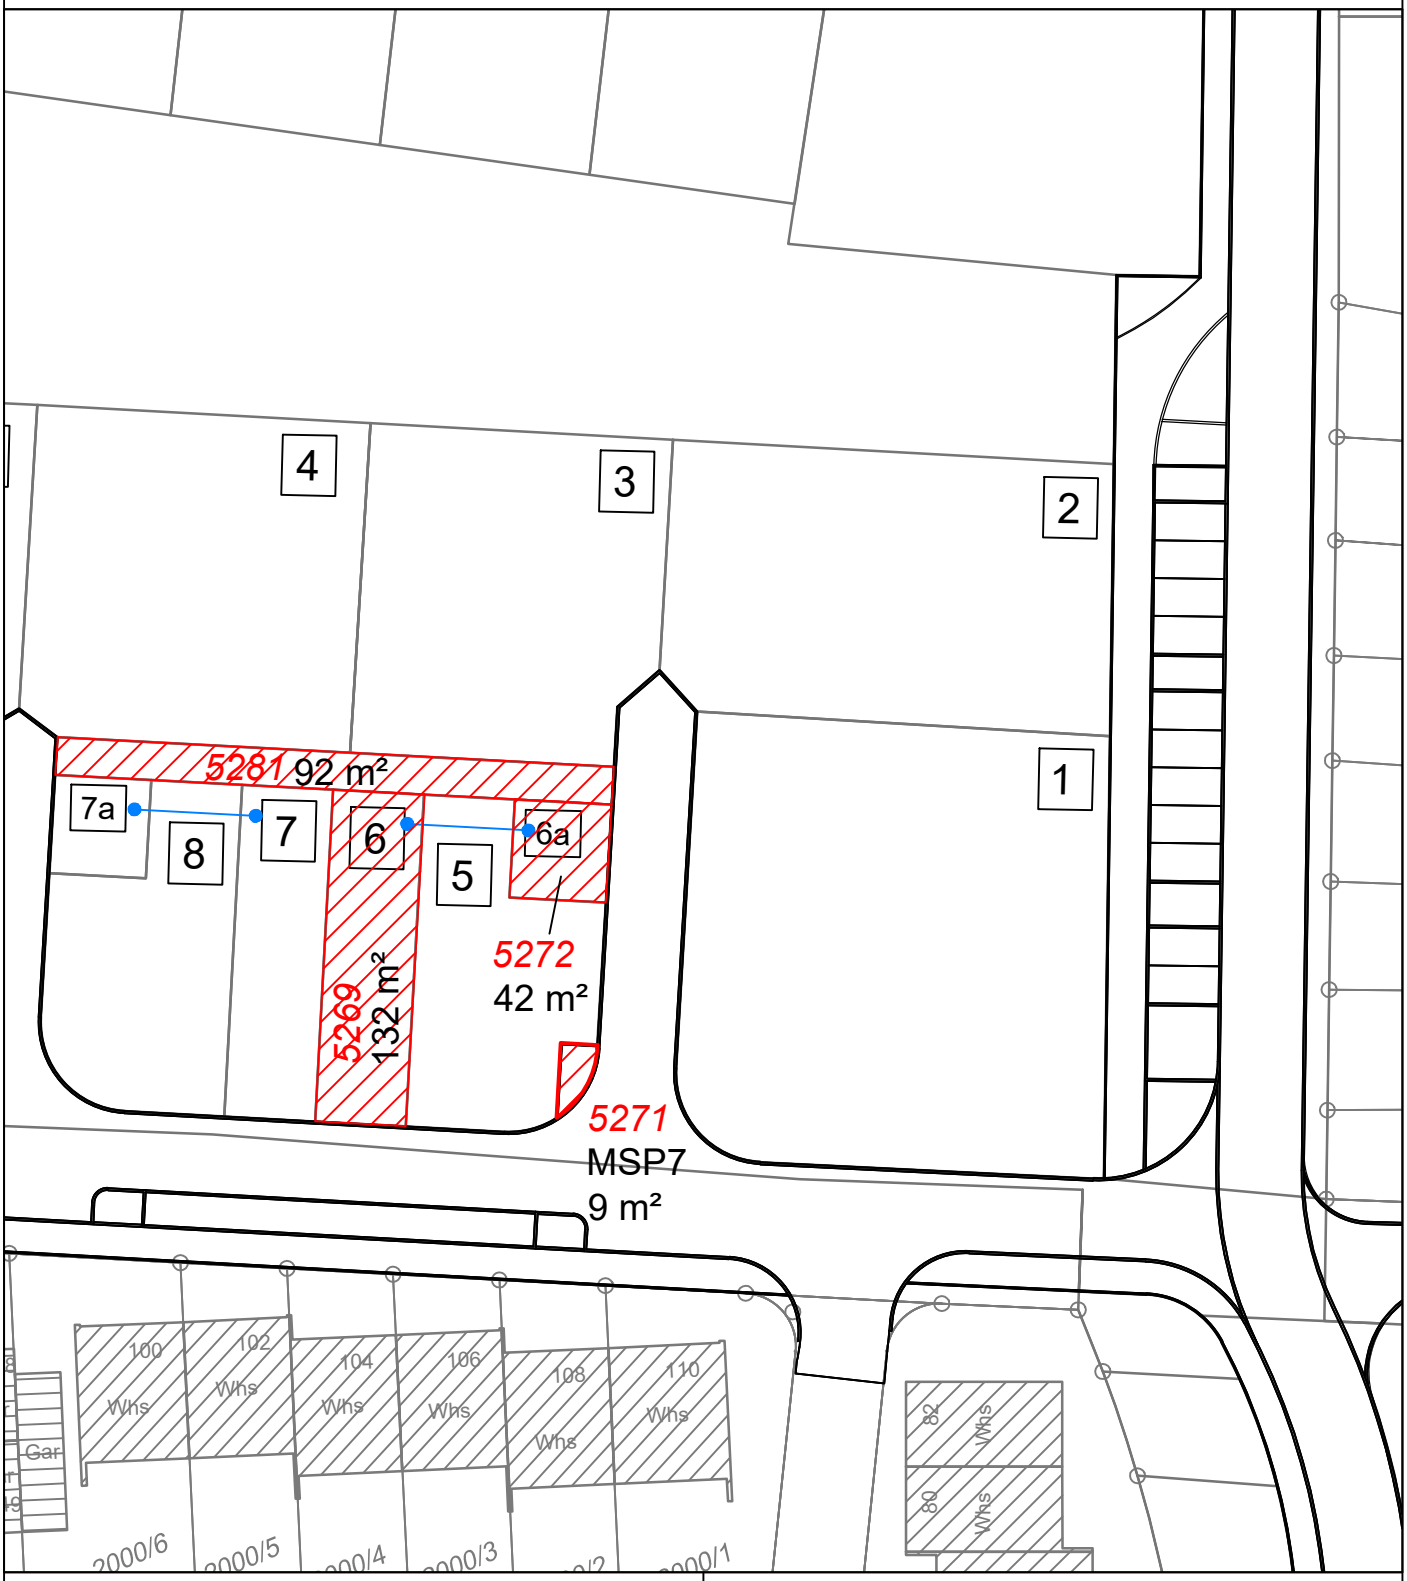

Beschreibung:

Zum Bauplatz 6 mit 132 m² gehört
1/3 des Müllaufstellplatz 7 mit 9 m², dies entspricht 3 m² und 1/4 des Fußweg mit 92 m², dies entspricht 23 m² und den Carportstellplatz 6a mit 42 m².

Somit ergibt sich eine Gesamtfläche von 200 m².

Germarkung Wendlingen a.Neckar
Flur 0

Gefertigt:
Kirchheim u. T., den 23.08.2022

GEOTECK INGENIEURE

GEOTECK INGENIEURE GmbH
Carl-Zeiss-Strasse 31
73230 Kirchheim u.Teck
Telefon (07021) 92280
Telefax (07021) 922821

Baugebiet "Steinriegel I" (1.BA)
in Wendlingen
Zuteilung M 1:500

Beschreibung:

Zum Bauplatz 7 mit 132 m² gehört
1/4 des Müllaufstellplatz 8 mit 10 m², dies entspricht 2,50 m² und 1/4 des Fußweg mit 92 m², dies entspricht 23 m² und den Carportstellplatz 7a mit 41 m².

Somit ergibt sich eine Gesamtfläche von 198,50 m².

Germarkung Wendlingen a.Neckar
Flur 0

Gefertigt:
Kirchheim u. T., den 23.08.2022

GEOTECK INGENIEURE

GEOTECK INGENIEURE GmbH
Carl-Zeiss-Strasse 31
73230 Kirchheim u.Teck
Telefon (07021) 92280
Telefax (07021) 922821

Baugebiet "Steinriegel I" (1.BA)
in Wendlingen
Zuteilung M 1:500

Beschreibung:

Zum Bauplatz 8 mit 224 m² gehört 1/4 des Fußweges mit 92 m².
Dies entspricht 23 m².

Somit ergibt sich eine Gesamtfläche von 247 m².

Germarkung Wendlingen a.Neckar
Flur 0

Gefertigt:
Kirchheim u. T., den 23.08.2022

GEOTECK INGENIEURE

GEOTECK INGENIEURE GmbH
Carl-Zeiss-Strasse 31
73230 Kirchheim u.Teck
Telefon (07021) 92280
Telefax (07021) 922821

Baugebiet "Steinriegel I" (1.BA)
in Wendlingen
Zuteilung M 1:500

Beschreibung:

Zum Bauplatz 9 mit 218 m² gehört 1/4 des Fußweges mit 92 m².
Dies entspricht 23 m².

Somit ergibt sich eine Gesamtfläche von 241 m².

Germarkung Wendlingen a.Neckar
Flur 0

Gefertigt:
Kirchheim u. T., den 23.08.2022

GEOTECK INGENIEURE

GEOTECK INGENIEURE GmbH
Carl-Zeiss-Strasse 31
73230 Kirchheim u.Teck
Telefon (07021) 92280
Telefax (07021) 922821

Baugebiet "Steinriegel I" (1.BA)
in Wendlingen
Zuteilung M 1:500

Beschreibung:

Zum Bauplatz 10 mit 132 m² gehört
1/4 des Müllaufstellplatz 8 mit 10 m², dies entspricht 2,50 m² und 1/4 des Fußweg mit 92 m², dies entspricht 23 m² und den Carportstellplatz 10a mit 42 m².

Somit ergibt sich eine Gesamtfläche von 199,50 m².

Germarkung Wendlingen a.Neckar
Flur 0

Gefertigt:
Kirchheim u. T., den 23.08.2022

GEOTECK INGENIEURE

GEOTECK INGENIEURE GmbH
Carl-Zeiss-Strasse 31
73230 Kirchheim u.Teck
Telefon (07021) 92280
Telefax (07021) 922821

Baugebiet "Steinriegel I" (1.BA)
in Wendlingen
Zuteilung M 1:500

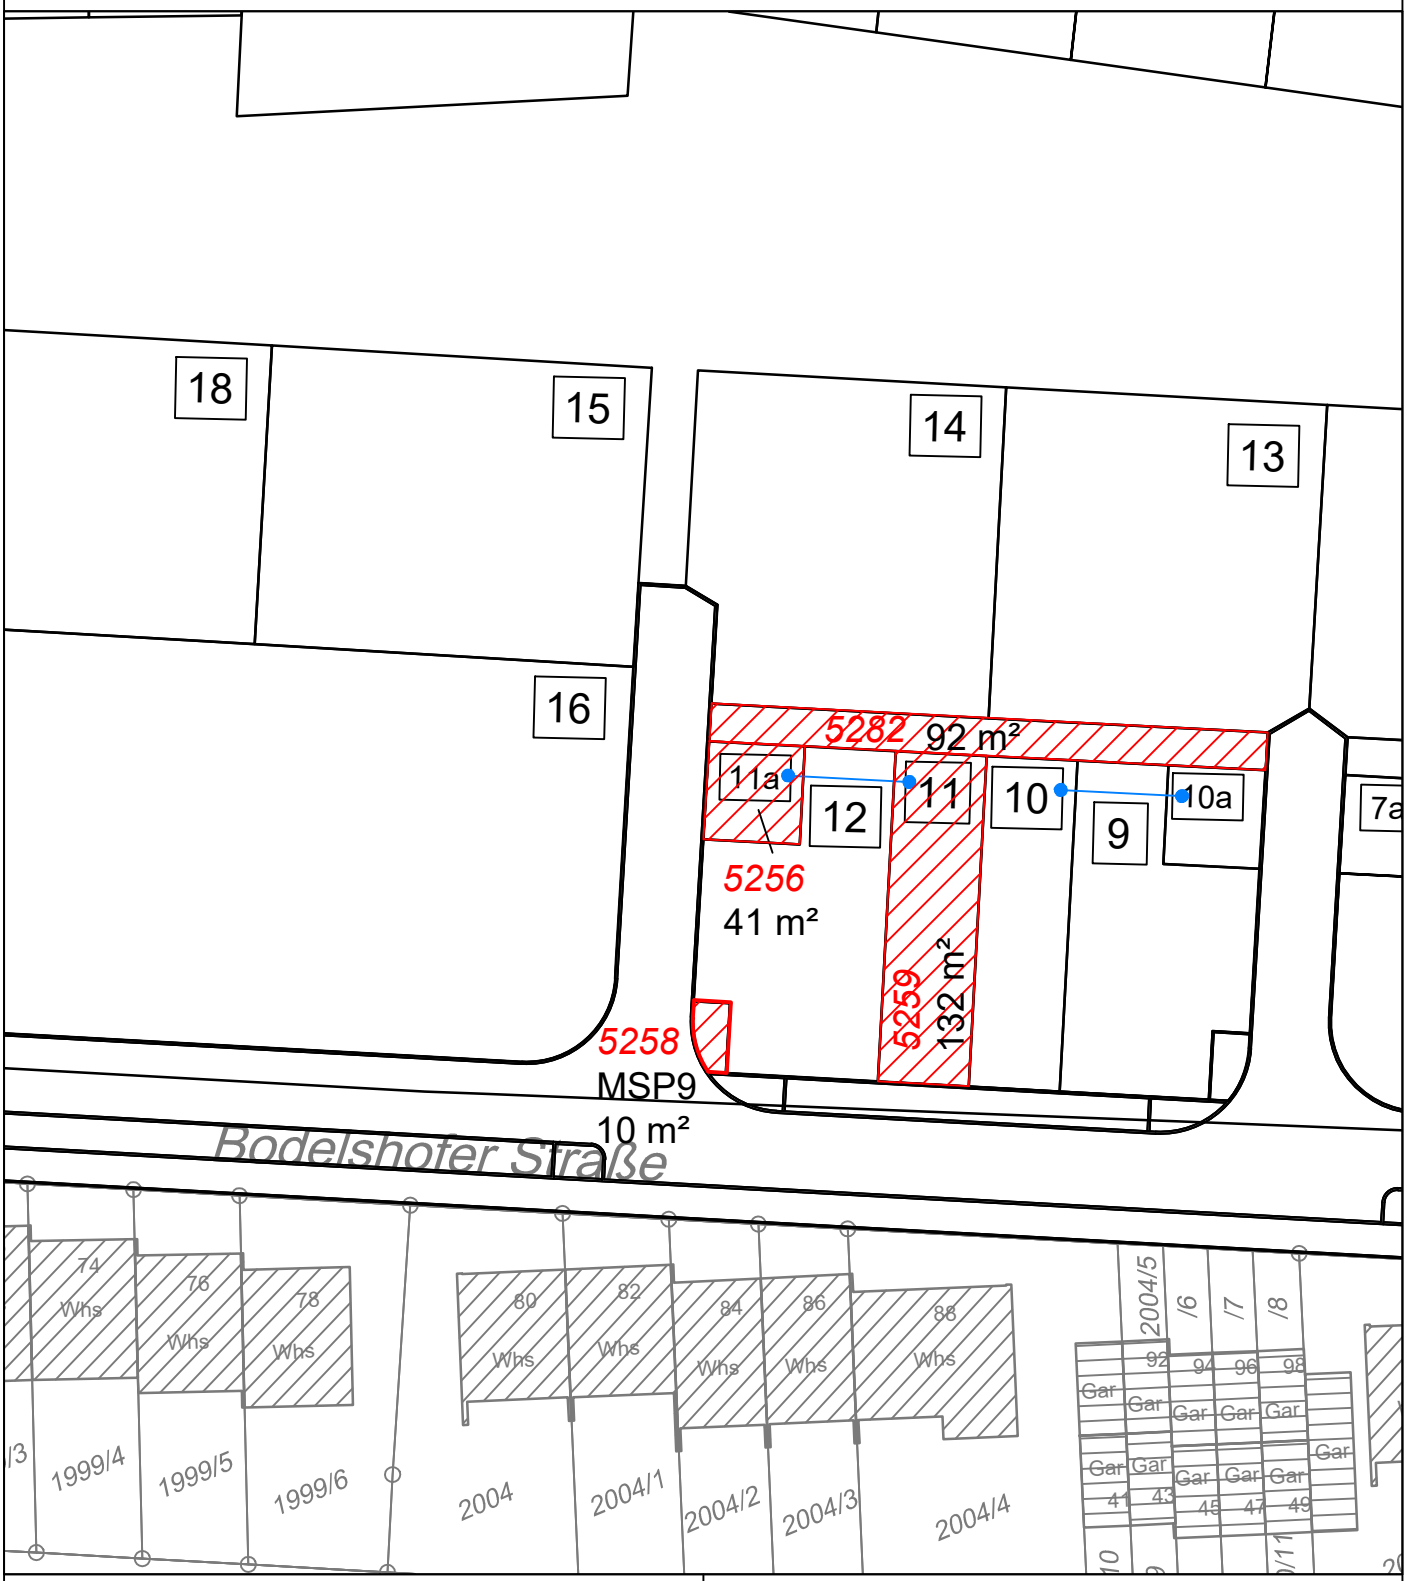

Beschreibung:

Zum Bauplatz 11 mit 132 m² gehört
1/3 des Müllaufstellplatz 9 mit 10 m², dies entspricht 3,33 m² und 1/4 des Fußweg mit 92 m², dies entspricht 23 m² und den Carportstellplatz 11a mit 41 m².

Somit ergibt sich eine Gesamtfläche von 199,33 m².

Germarkung Wendlingen a.Neckar
Flur 0

Gefertigt:
Kirchheim u. T., den 23.08.2022

GEOTECK INGENIEURE

GEOTECK INGENIEURE GmbH
Carl-Zeiss-Strasse 31
73230 Kirchheim u.Teck
Telefon (07021) 92280
Telefax (07021) 922821

Baugebiet "Steinriegel I" (1.BA)
in Wendlingen
Zuteilung M 1:500

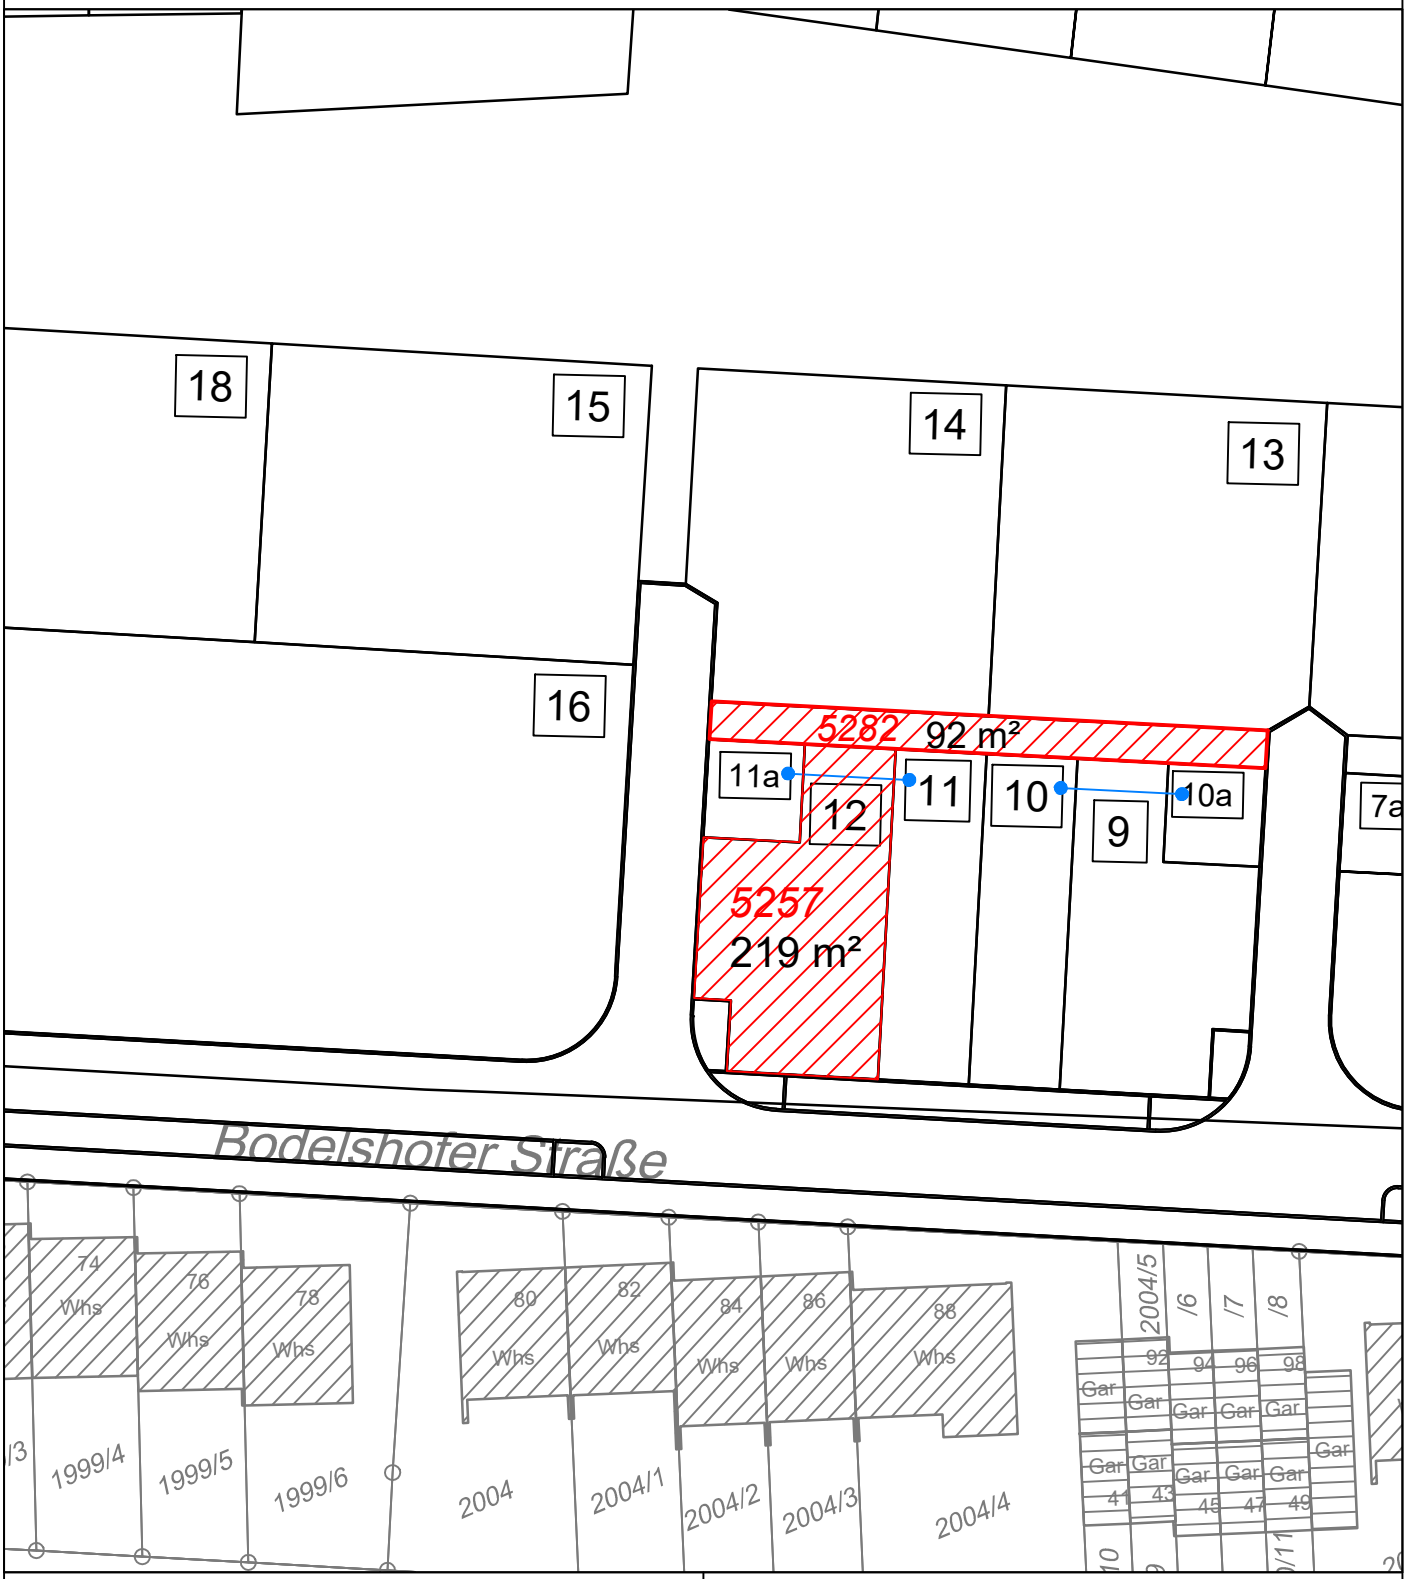

Beschreibung:

Zum Bauplatz 12 mit 219 m² gehört 1/4 des Fußweges mit 92 m².
Dies entspricht 23 m².

Somit ergibt sich eine Gesamtfläche von 242 m².

Germarkung Wendlingen a.Neckar
Flur 0

Gefertigt:
Kirchheim u. T., den 23.08.2022

GEOTECK INGENIEURE

GEOTECK INGENIEURE GmbH
Carl-Zeiss-Strasse 31
73230 Kirchheim u.Teck
Telefon (07021) 92280
Telefax (07021) 922821

Baugebiet "Steinriegel I" (1.BA)
in Wendlingen
Zuteilung M 1:500

Beschreibung:

Zum Bauplatz 20 mit 220 m² gehört 1/4 des Fußweges mit 92 m².
Dies entspricht 23 m².

Somit ergibt sich eine Gesamtfläche von 243 m².

Germarkung Wendlingen a.Neckar
Flur 0

Gefertigt:
Kirchheim u. T., den 23.08.2022

GEOTECK INGENIEURE GmbH
Carl-Zeiss-Strasse 31
73230 Kirchheim u.Teck
Telefon (07021) 92280
Telefax (07021) 922821

Baugebiet "Steinriegel I" (1.BA)
in Wendlingen
Zuteilung M 1:500

Beschreibung:

Zum Bauplatz 21 mit 132 m² gehört
1/3 des Müllaufstellplatz 10 mit 10 m², dies entspricht 3,33 m² und 1/4 des Fußweg mit 92 m², dies entspricht 23 m² und den Carportstellplatz 21a mit 42 m².

Somit ergibt sich eine Gesamtfläche von 200,33 m².

Germarkung Wendlingen a.Neckar
Flur 0

Gefertigt:
Kirchheim u. T., den 23.08.2022

GEOTECK INGENIEURE GmbH
Carl-Zeiss-Strasse 31
73230 Kirchheim u.Teck
Telefon (07021) 92280
Telefax (07021) 922821

Baugebiet "Steinriegel I" (1.BA)
in Wendlingen
Zuteilung M 1:500

Beschreibung:

Zum Bauplatz 22 mit 132 m² gehört
1/5 des Müllaufstellplatz 11 mit 11 m², dies entspricht 2,20 m² und 1/4 des Fußweg mit 92 m², dies entspricht 23 m² und den Carportstellplatz 22a mit 41 m².

Somit ergibt sich eine Gesamtfläche von 198,20 m².

Germarkung Wendlingen a.Neckar
Flur 0

Gefertigt:
Kirchheim u. T., den 23.08.2022

GEOTECK INGENIEURE GmbH
Carl-Zeiss-Strasse 31
73230 Kirchheim u.Teck
Telefon (07021) 92280
Telefax (07021) 922821

Baugebiet "Steinriegel I" (1.BA)
in Wendlingen
Zuteilung M 1:500

Beschreibung:

Zum Bauplatz 23 mit 230 m² gehört 1/4 des Fußweges mit 92 m².
Dies entspricht 23 m².

Somit ergibt sich eine Gesamtfläche von 253 m².

Germarkung Wendlingen a.Neckar
Flur 0

Gefertigt:
Kirchheim u. T., den 23.08.2022

GEOTECK INGENIEURE

GEOTECK INGENIEURE GmbH
Carl-Zeiss-Strasse 31
73230 Kirchheim u.Teck
Telefon (07021) 92280
Telefax (07021) 922821

Baugebiet "Steinriegel I" (1.BA)
in Wendlingen
Zuteilung M 1:500

Beschreibung:

Zum Bauplatz 26 mit 215 m² gehört 1/4 des Fußweges mit 94 m².
Dies entspricht 23,50 m².

Somit ergibt sich eine Gesamtfläche von 238,50 m².

Germarkung Wendlingen a.Neckar
Flur 0

Gefertigt:
Kirchheim u. T., den 23.08.2022

GEOTECK INGENIEURE

GEOTECK INGENIEURE GmbH
Carl-Zeiss-Strasse 31
73230 Kirchheim u.Teck
Telefon (07021) 92280
Telefax (07021) 922821

Baugebiet "Steinriegel I" (1.BA)
in Wendlingen
Zuteilung M 1:500

Beschreibung:

Zum Bauplatz 27 mit 133 m² gehört
1/5 des Müllaufstellplatz 11 mit 11 m², dies entspricht 2,20 m² und 1/4 des Fußweg mit 94 m², dies entspricht 23,50 m² und den Carportstellplatz 27a mit 42 m².

Somit ergibt sich eine Gesamtfläche von 200,70 m².

Germarkung Wendlingen a.Neckar
Flur 0

Gefertigt:
Kirchheim u. T., den 23.08.2022

GEOTECK INGENIEURE GmbH
Carl-Zeiss-Strasse 31
73230 Kirchheim u.Teck
Telefon (07021) 92280
Telefax (07021) 922821

Baugebiet "Steinriegel I" (1.BA)
in Wendlingen
Zuteilung M 1:500

Beschreibung:

Zum Bauplatz 28 mit 133 m² gehört
1/5 des Müllaufstellplatz 11 mit 11 m², dies entspricht 2,20 m² und 1/4 des Fußweg mit 95 m², dies entspricht 23,50 m² und den Carportstellplatz 28a mit 48 m².

Somit ergibt sich eine Gesamtfläche von 206,70 m².

Germarkung Wendlingen a.Neckar
Flur 0

Gefertigt:
Kirchheim u. T., den 23.08.2022

GEOTECK INGENIEURE GmbH
Carl-Zeiss-Strasse 31
73230 Kirchheim u.Teck
Telefon (07021) 92280
Telefax (07021) 922821

Baugebiet "Steinriegel I" (1.BA)
in Wendlingen
Zuteilung M 1:500

Beschreibung:

Zum Bauplatz 29 mit 246 m² gehört 1/4 des Fußweges mit 94 m².
Dies entspricht 23,50 m².

Somit ergibt sich eine Gesamtfläche von 269,50 m².

Germarkung Wendlingen a.Neckar
Flur 0

Gefertigt:
Kirchheim u. T., den 23.08.2022

GEOTECK INGENIEURE

GEOTECK INGENIEURE GmbH
Carl-Zeiss-Strasse 31
73230 Kirchheim u.Teck
Telefon (07021) 92280
Telefax (07021) 922821