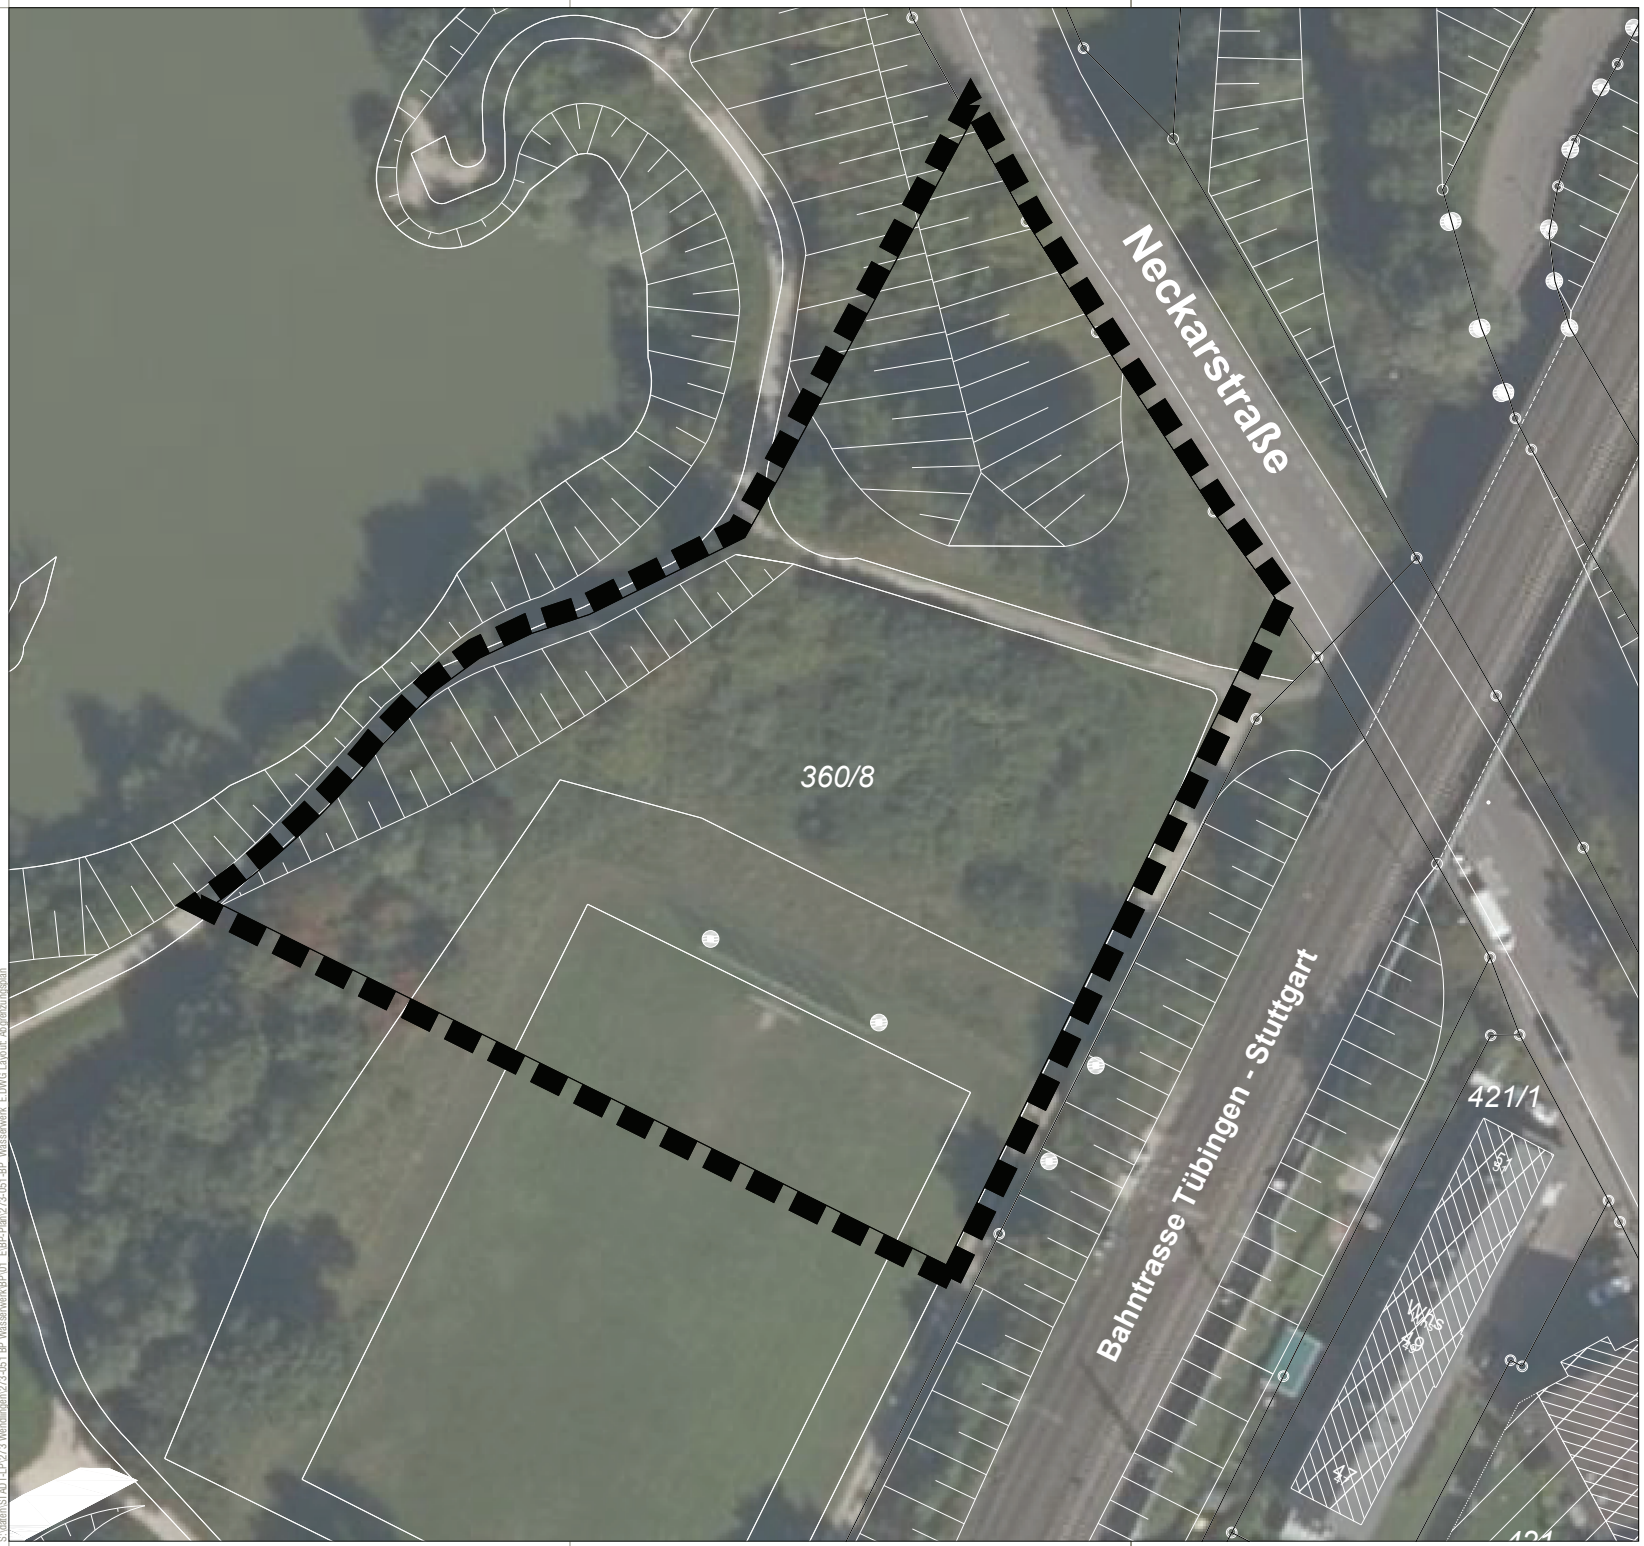

LEGENDE

Abgrenzung Fläche ca. 0,5 ha

Quelle Luftbild: Daten- und Kartendienst der LUBW, abgerufen am 12.01.2023

Maßstab 1: 500

N

Stadt
WENDLINGEN

BP Wasserwerk

Abgrenzung mit Luftbild

Stand 31.01.2023

baldauf
ARCHITEKTEN
STADTPLANER

Baldauf Architekten und Stadtplaner GmbH
Geschäftsführer: Prof. Dr. Ing. Gerd Baldauf
Schreiberstraße 27 · 70199 Stuttgart
Tel. 0711 967 87-0 · Fax 0711 967 87-22
www.baldaufarchitekten.de · info@baldaufarchitekten.de

S:\daten\ST-ADT-LP\273 Wendlingen\273-051 BP Wasserwerk\BP-01 EBP-Plan\273-051-BP Wasserwerk_E.DWG Layout: Abgrenzungsplan