


## Standort Taläcker reduziert

1 Einheit (4 Pers., Kü, San.)  
6x6m, doppelstockig,  
Erschl. OG über überdachtem  
Laubengang

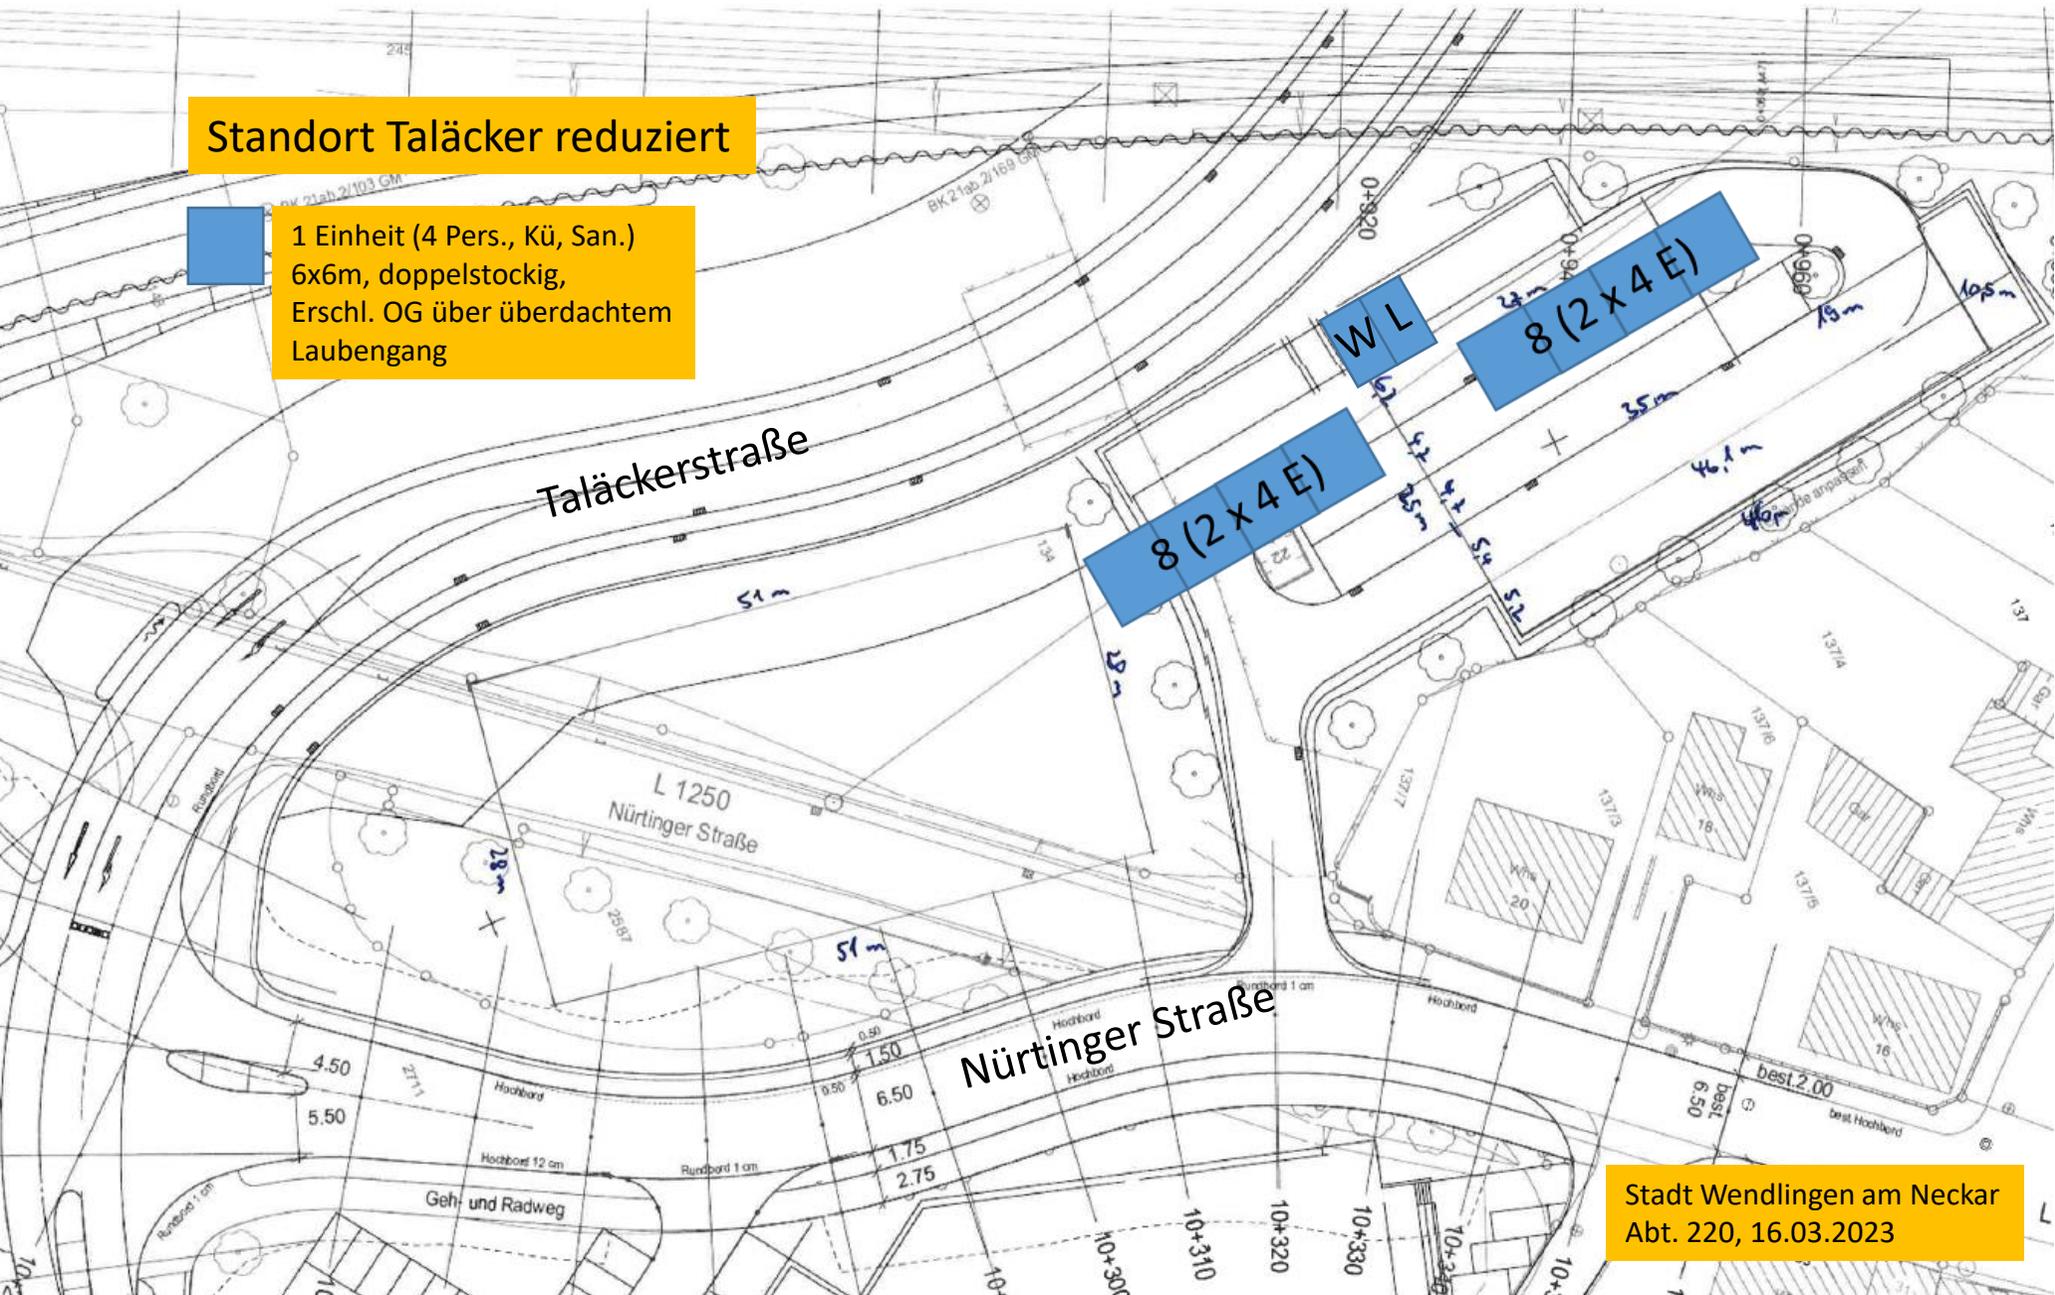

Stadt Wendlingen am Neckar  
Abt. 220, 16.03.2023