

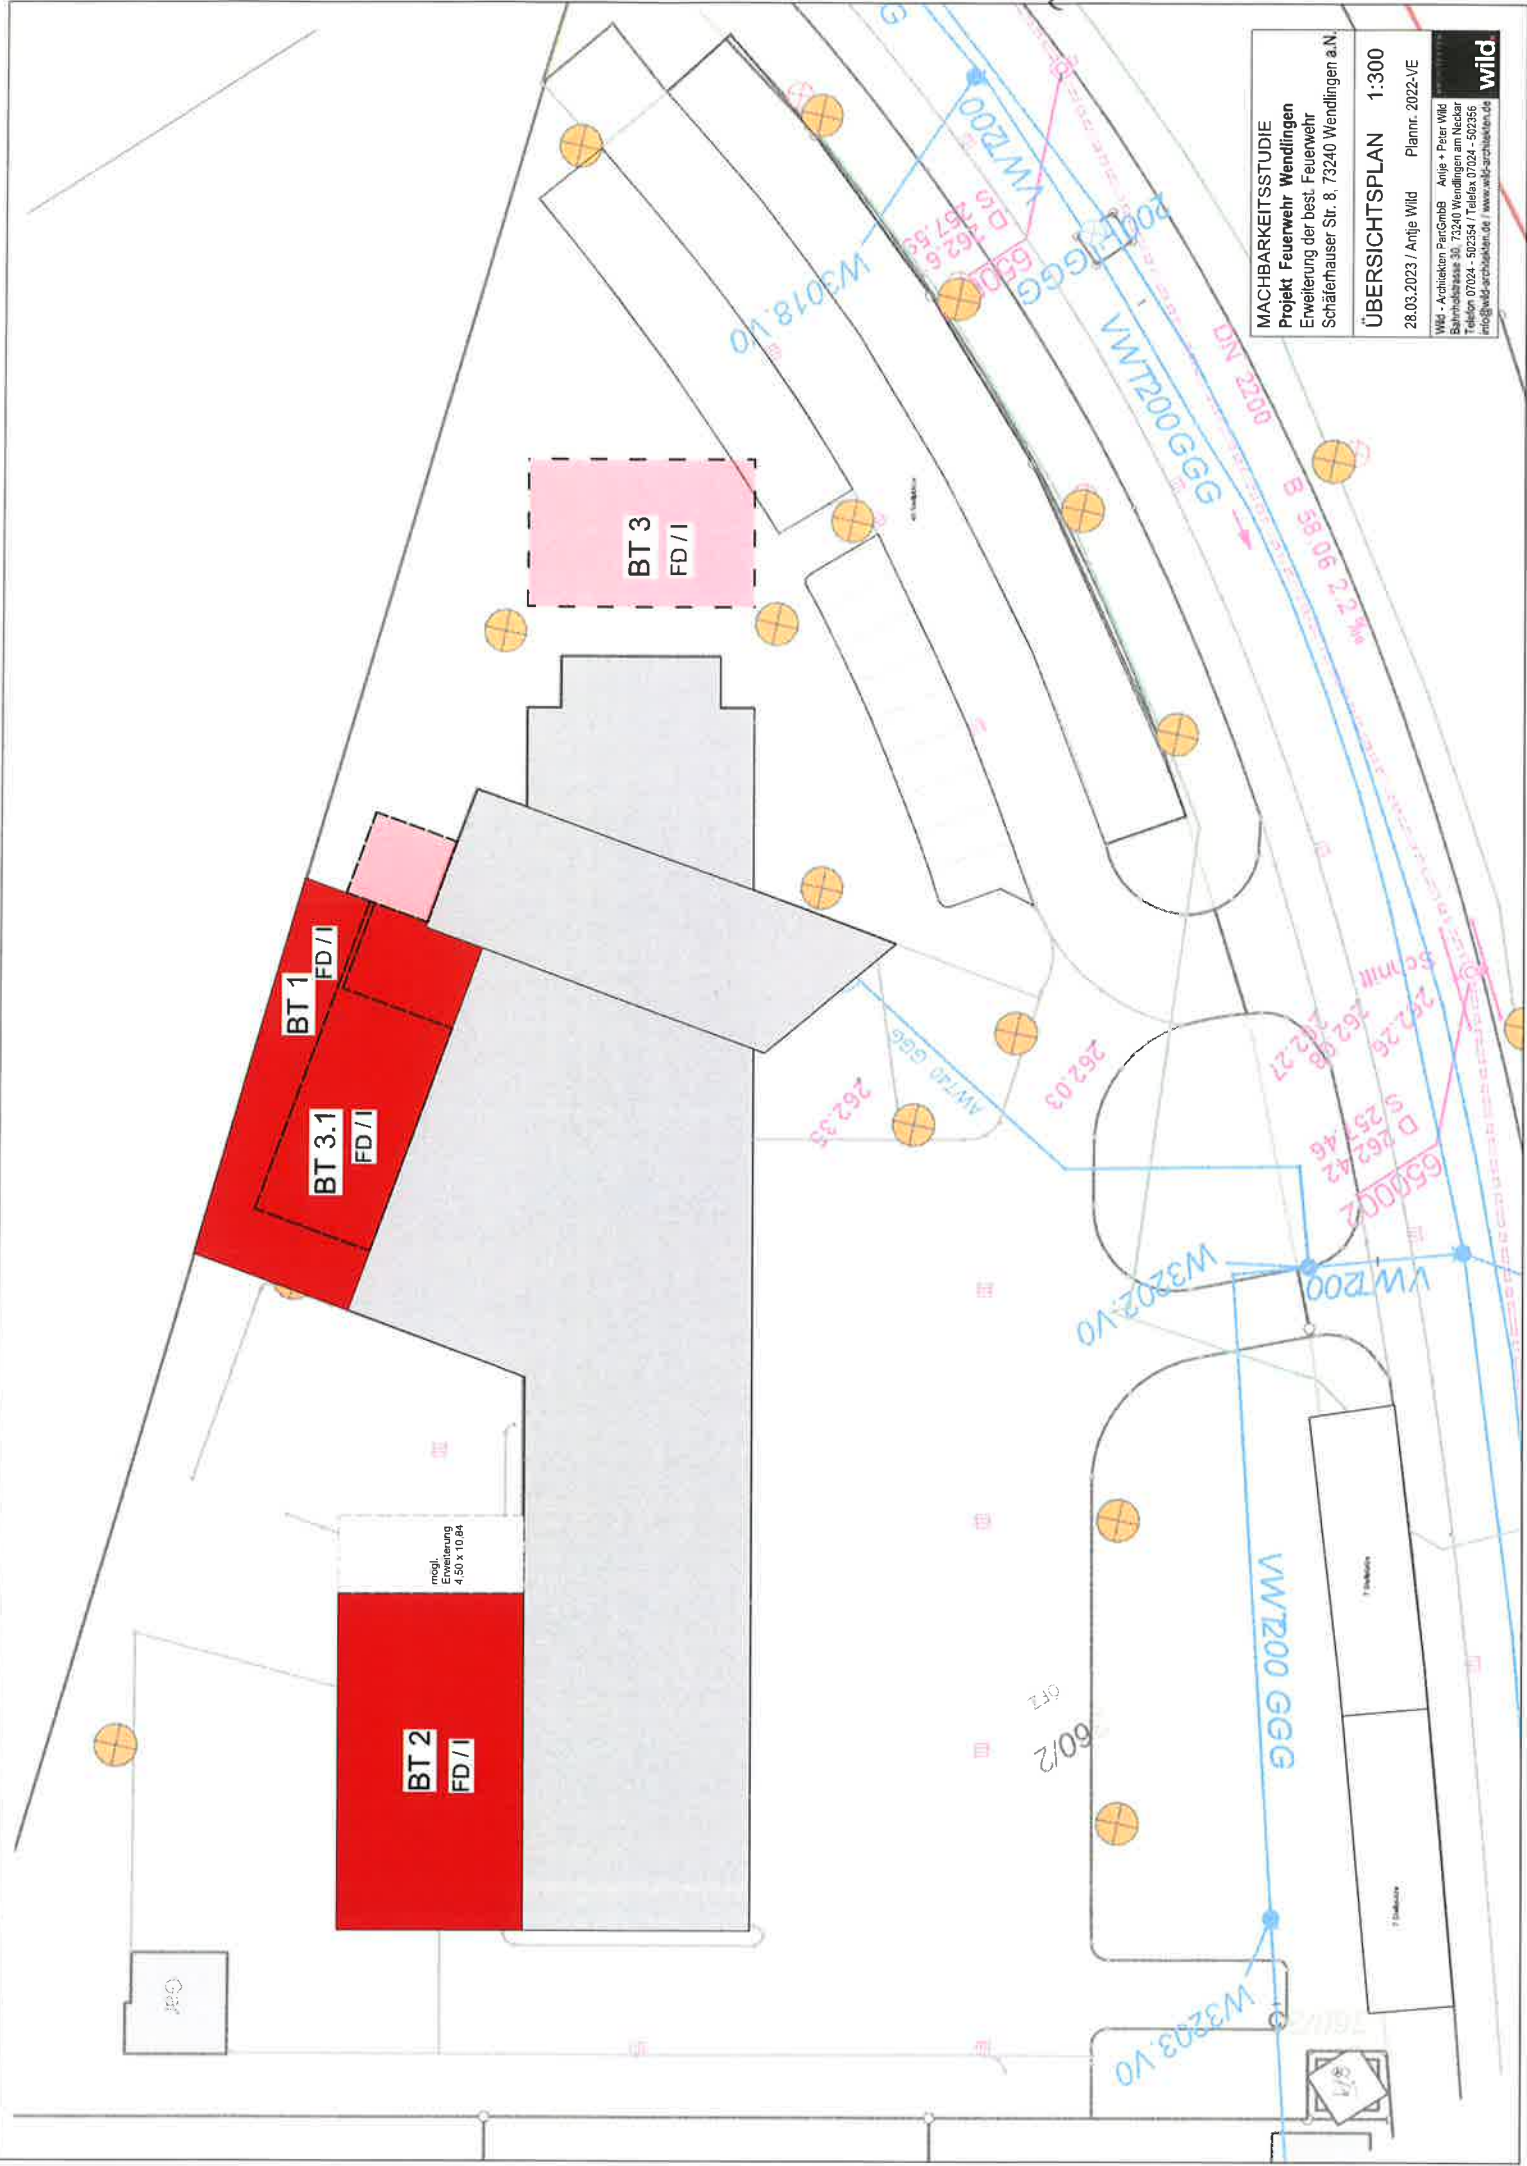
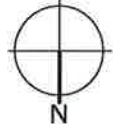
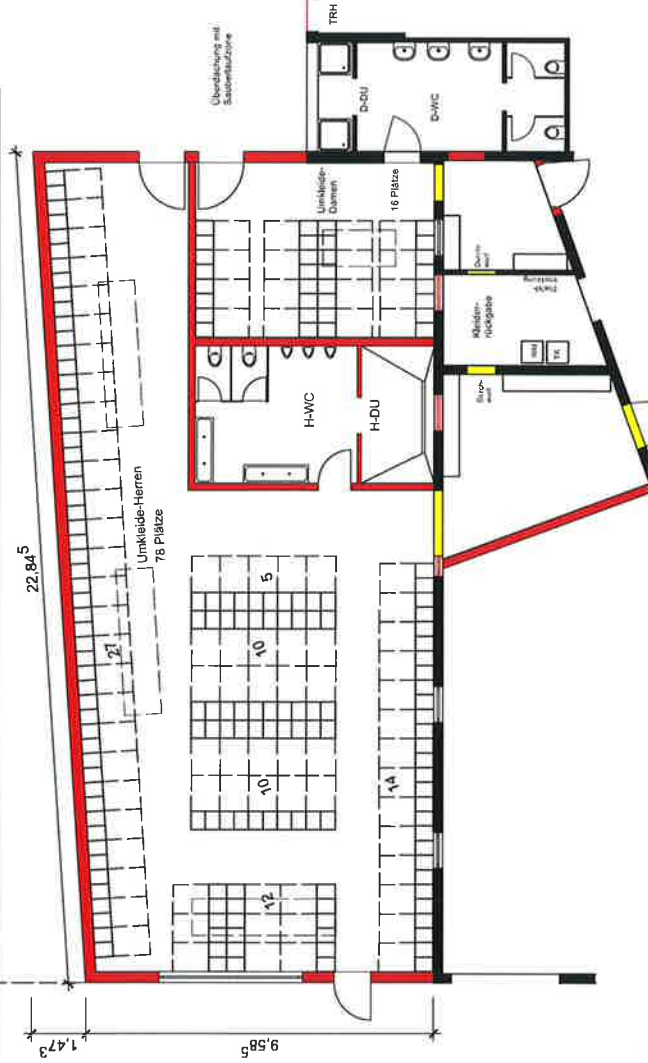
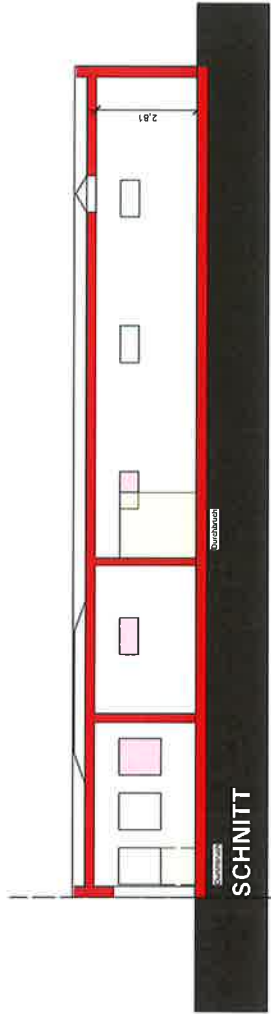


MACHBARKEITSTUDIE
Projekt Feuerwehr Wendlingen
Erweiterung der best. Feuerwehr
Schäferhauser Str. 8, 73240 Wendlingen a.N.

ÜBERSICHTSPLAN 1:300
28.03.2023 / Anja Wild Plannr. 2022-VE

WG - Architekten PartGmbH Anja + Peer Wild
Wendlingen a.N. 73240 Wendlingen am Neckar
Tel. 07142 - 902547 / Telefax 07142 - 90255
info@wg-architekten.de / www.wg-architekten.de

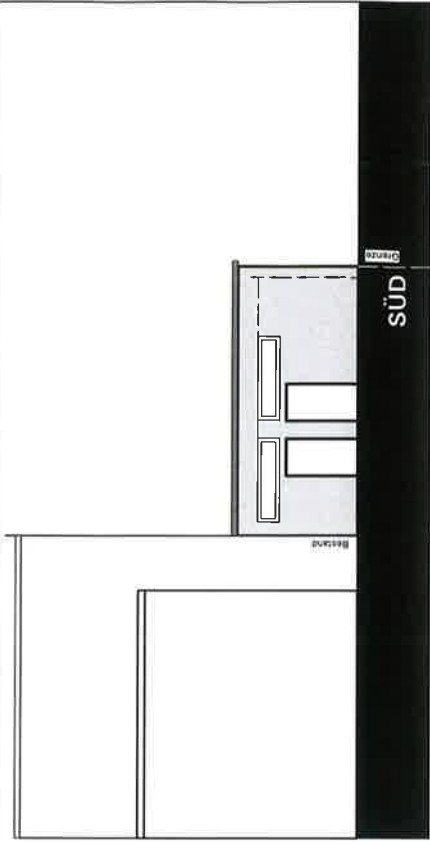

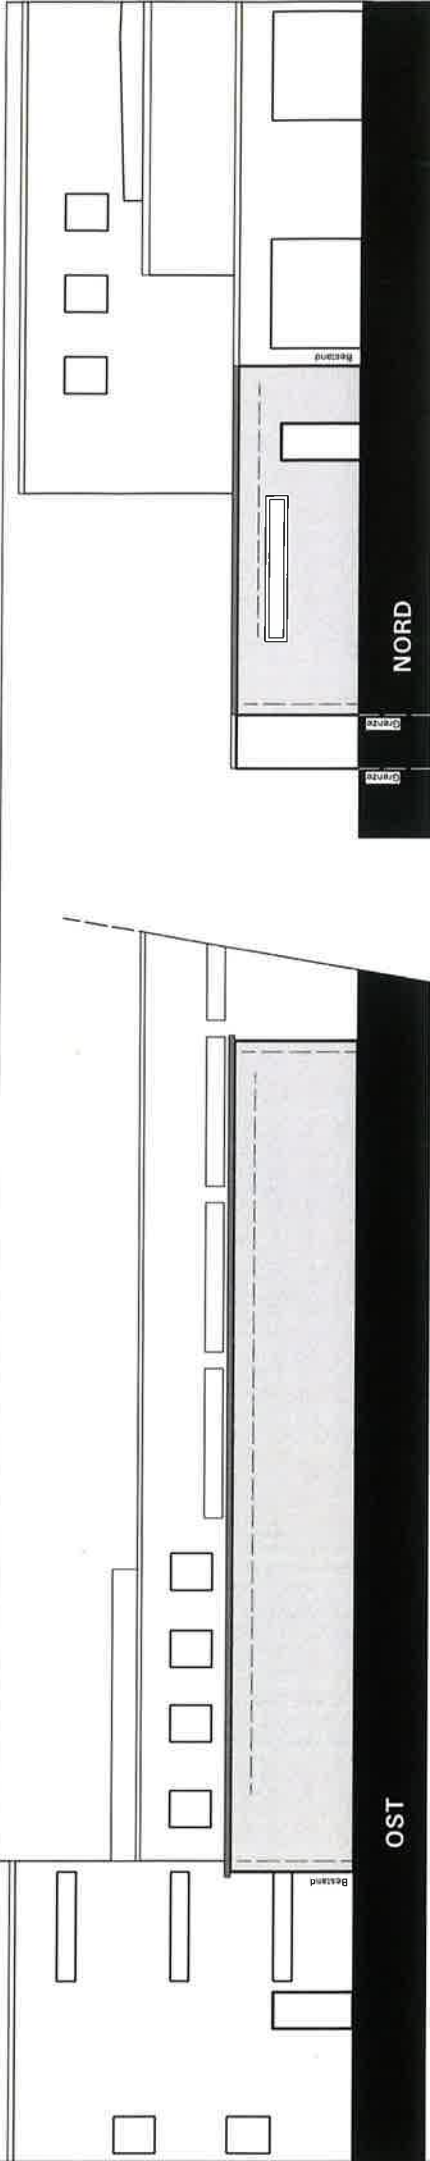


MACHBARKEITSTUDIE
Projekt Feuerwehr Wendlingen
 Erweiterung der best. Feuerwehr
 Schäferhauser Str. 8, 73240 Wendlingen a.N.

BT1 - UMKLEIDETRAKT 1:200
 28.03.2023 / Antje Wild Plannr. 2022-VE


Wild - Architekten PartGmbH Antje + Peter Wild
 Bahnhofstrasse 30, 73240 Wendlingen am Neckar
 Telefon 07024 - 502354 / Telefax 07024 - 502356
 info@wild-architekten.de / www.wild-architekten.de

LEGENDE UMKLEIDE/SANITÄR:
 Mannschaft: 65 Männer / 10 Frauen
 geplant: 78 Männer / 16 Frauen


Nutzflächen im Bestand:
 Umkleide H/D ca. 63m²
 Sanitär H/D ca. 22m² = 85 m²
 Nutzflächen geplant:
 Umkleide H: ca. 161 m²
 Sanitär H: ca. 25 m²
 Umkleide D: ca. 31 m²
 Sanitär D: ca. 20 m² = 234 m²

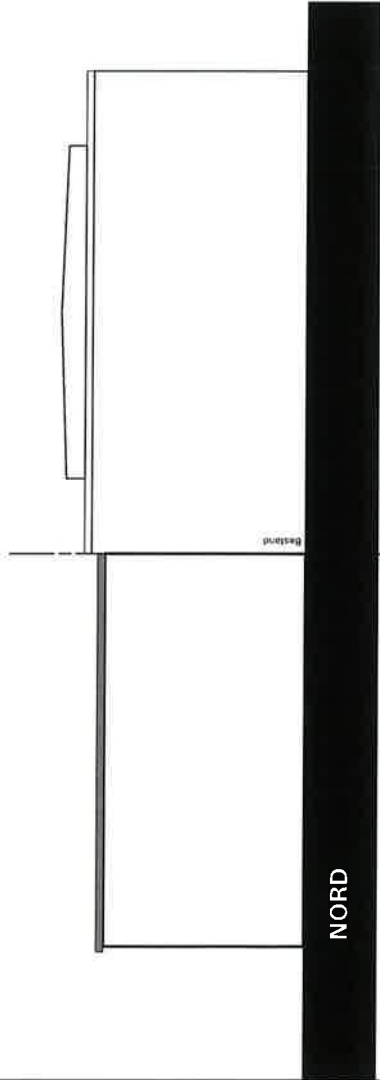


NORD

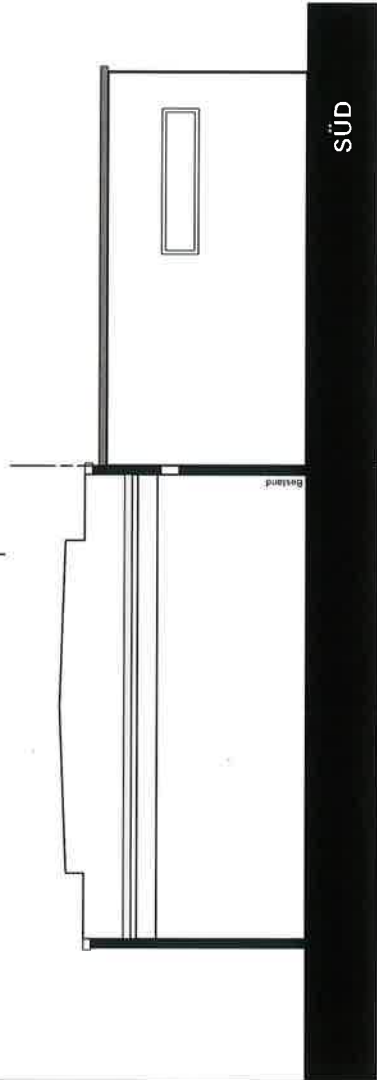


SÜD

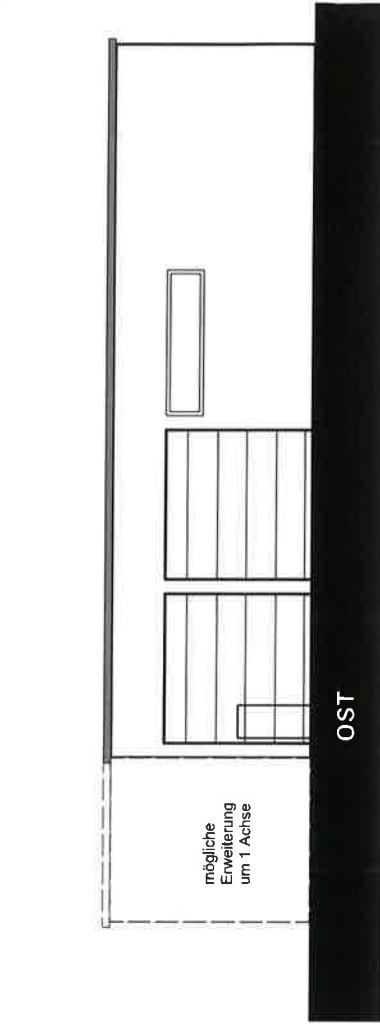

OST

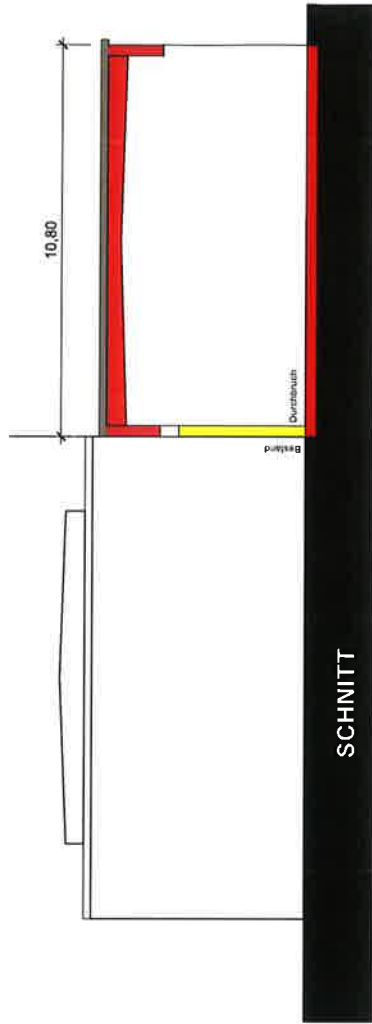

SCHNITT

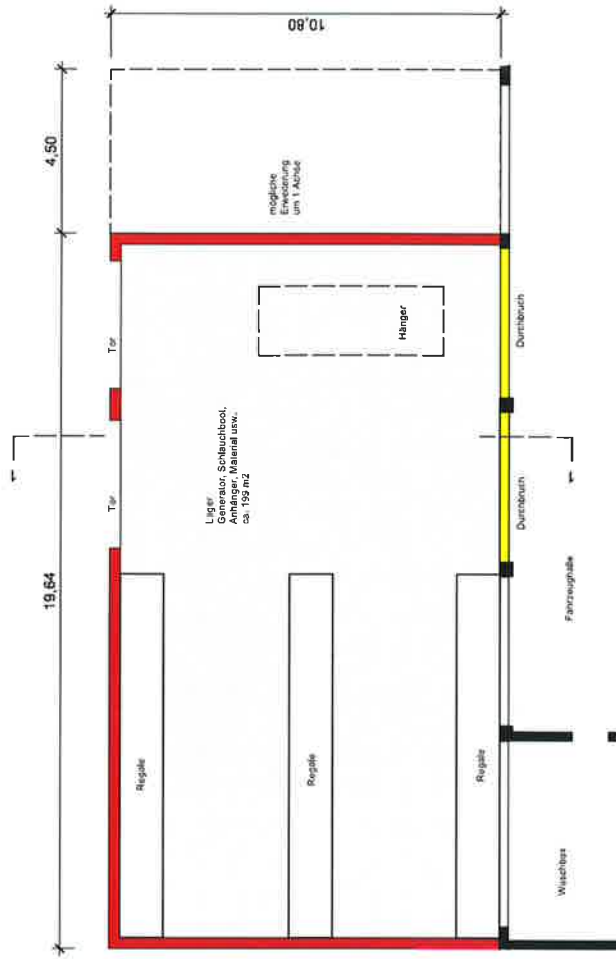

LEGENDE LAGERHALLE:
 Erweiterung der Lagerhalle aufgrund
 zusätzlicher Fahrzeuge:
 Bestand Fahrzeuge: 8
 Neu: 1 Drehleiter
 Tausch: DB-Fahrzeug (Tunnelrettung)
 Platzbedarf notwendig für Schlauchboot,
 Generator, Anhänger + Material usw.
 Nutzflächen:
 Bestand: ca. 508 m²
 geplant: ca. 199 m²

MACHBARKEITSTUDIE
Projekt Feuerwehr Wendlingen
 Erweiterung der best. Feuerwehr
 Schäferhauser Str. 8, 73240 Wendlingen a.N.

BT2 - LAGERHALLE 1:200

28.03.2023 / Antje Wild Plannr. 2022-VE

Wild - Architekten PartGmbH Antje + Peter Wild
 Bahnhofstrasse 30, 73240 Wendlingen am Neckar
 Telefon 07024 - 502354 / Telefax 07024 - 502356
 info@wild-architekten.de / www.wild-architekten.de


wild
 ARCHITECTEN



SÜD



NORD

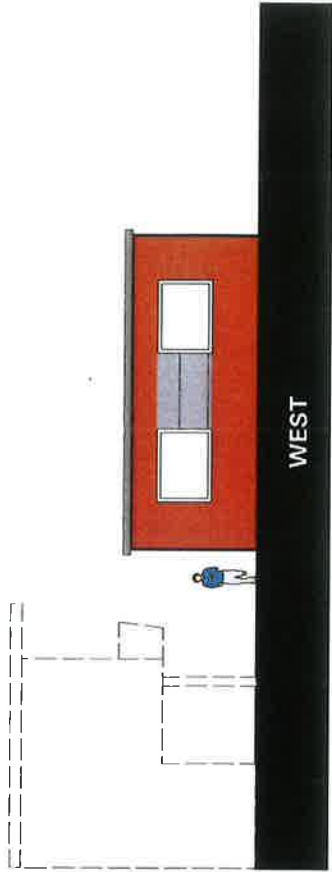




WEST



OST

LEGENDE JUGENDFEUERWEHR:
 bisher im Hauptgebäude im EG südlich
 Platzbedarf zu gering
 notwendige Kleiderkammer fehlt
 Jugendumkleide nicht separat, sondern bei
 den bestehenden Umkleieräumen enthalten.

Nutzflächen:
 Mitnutzung Versammlungsraum im OG
 Bestand: ca. 48 m²
 geplant: ca. 96 m²

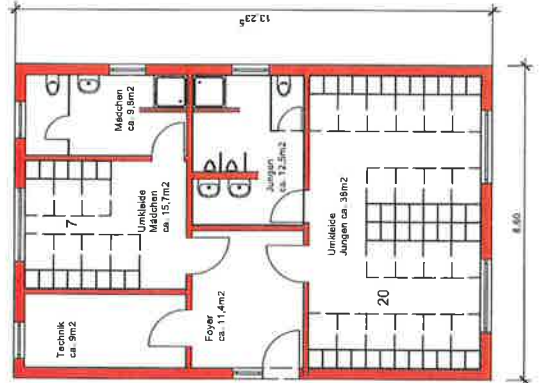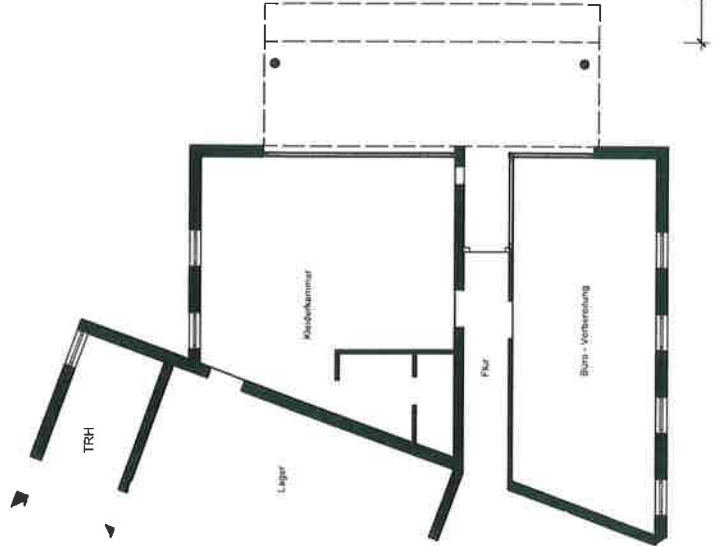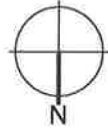

MACHBARKEITSTUDIE

Projekt Feuerwehr Wendlingen

Erweiterung der best. Feuerwehr




Schäferhauser Str. 8, 73240 Wendlingen a.N.

BT3-JUGENDFEUERWEHR 1:200

28.02.2023 / Antje Wild Plannr. 2022-VE

Wild - Architekten PartGmbH Antje + Peter Wild
 Bahnhofstrasse 30, 73240 Wendlingen am Neckar
 Telefon 07024 - 502354 / Telefax 07024 - 502356
 info@wild-architekten.de / www.wild-architekten.de

wild.

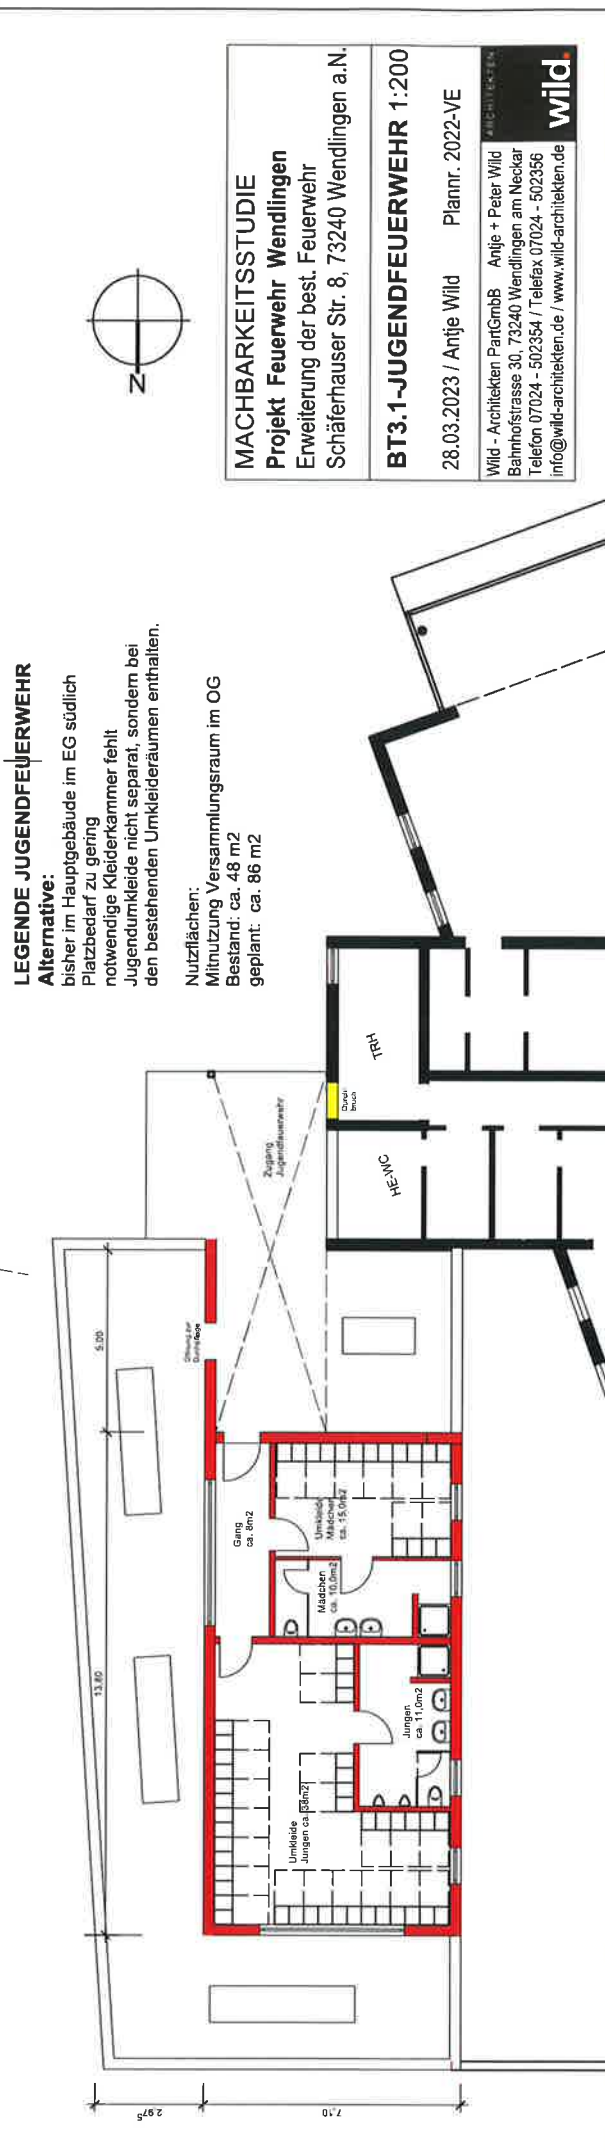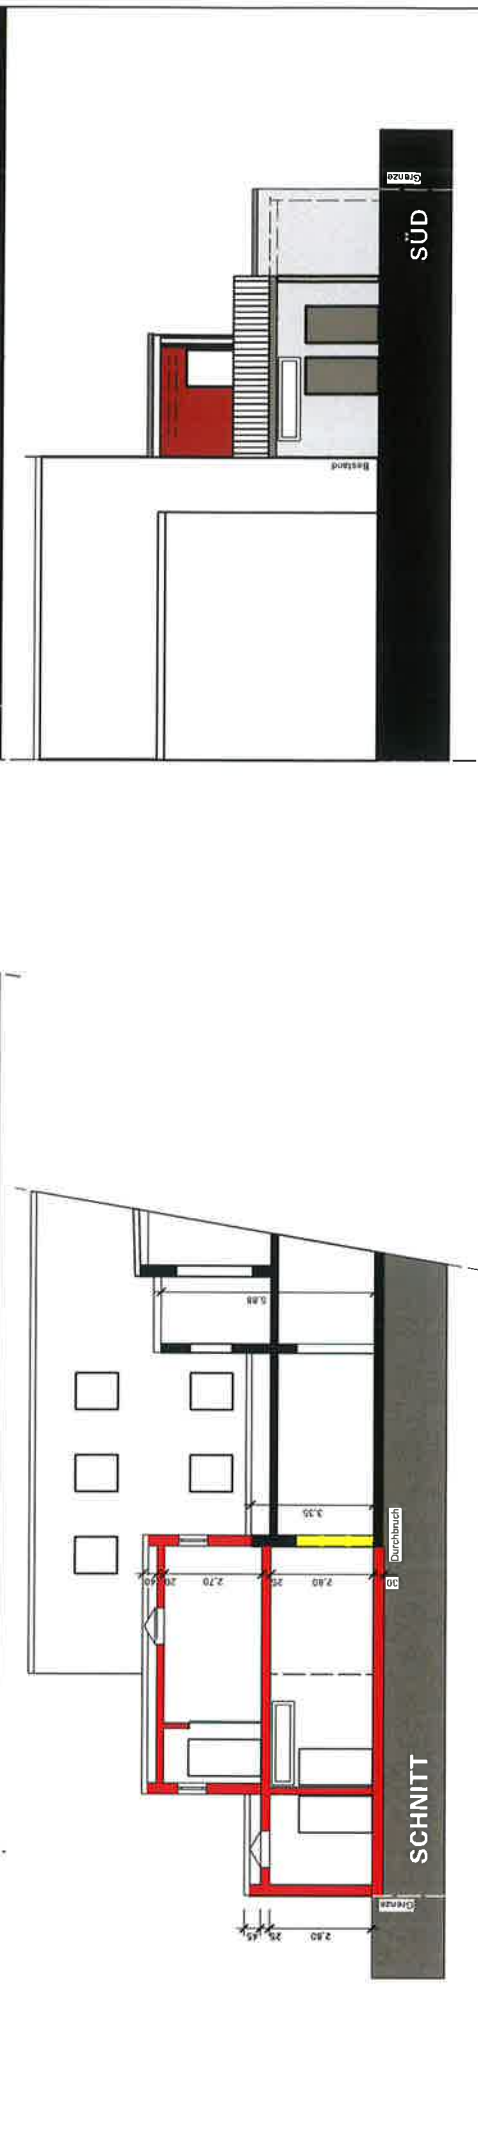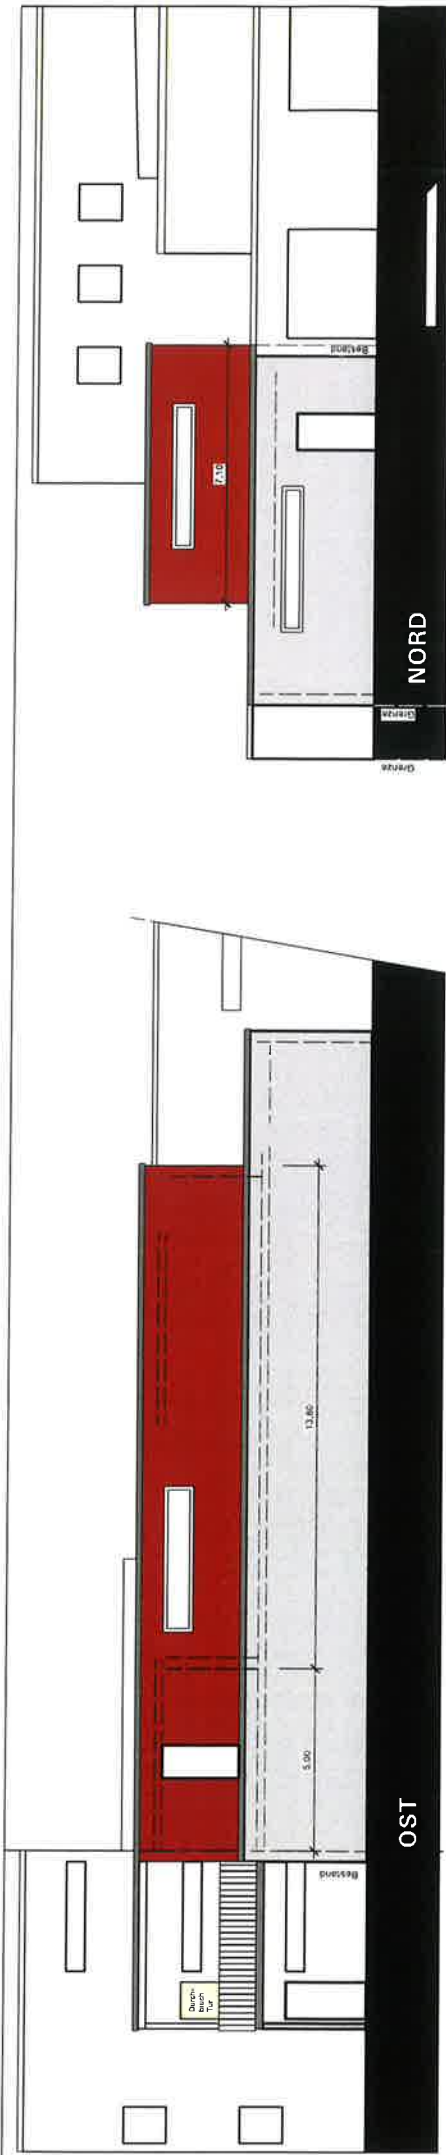

LEGENDE JUGENDFEUERWEHR

Alternative:
 bisher im Hauptgebäude im EG südlich
 Platzbedarf zu gering
 notwendige Kleiderkammer fehlt
 Jugendumkleide nicht separat, sondern bei
 den bestehenden Umkleieräumen enthalten.

Nutzflächen:
 Mitzunutzung Versammlungsraum im OG
 Bestand: ca. 48 m²
 geplant: ca. 86 m²

MACHBARKEITSSTUDIE
Projekt Feuerwehr Wendlingen
 Erweiterung der best. Feuerwehr
 Schäferhauser Str. 8, 73240 Wendlingen a.N.

BT3.1-JUGENDFEUERWEHR 1:200
 28.03.2023 / Antje Wild Plannr. 2022-VE

Wild - Architekten PartGmbH Antje + Peter Wild
 Bahnhofstrasse 30, 73240 Wendlingen am Neckar
 Telefon 071024 - 502354 / Telefax 071024 - 502356
 info@wild-architekten.de / www.wild-architekten.de

wild