


Obergeschoss

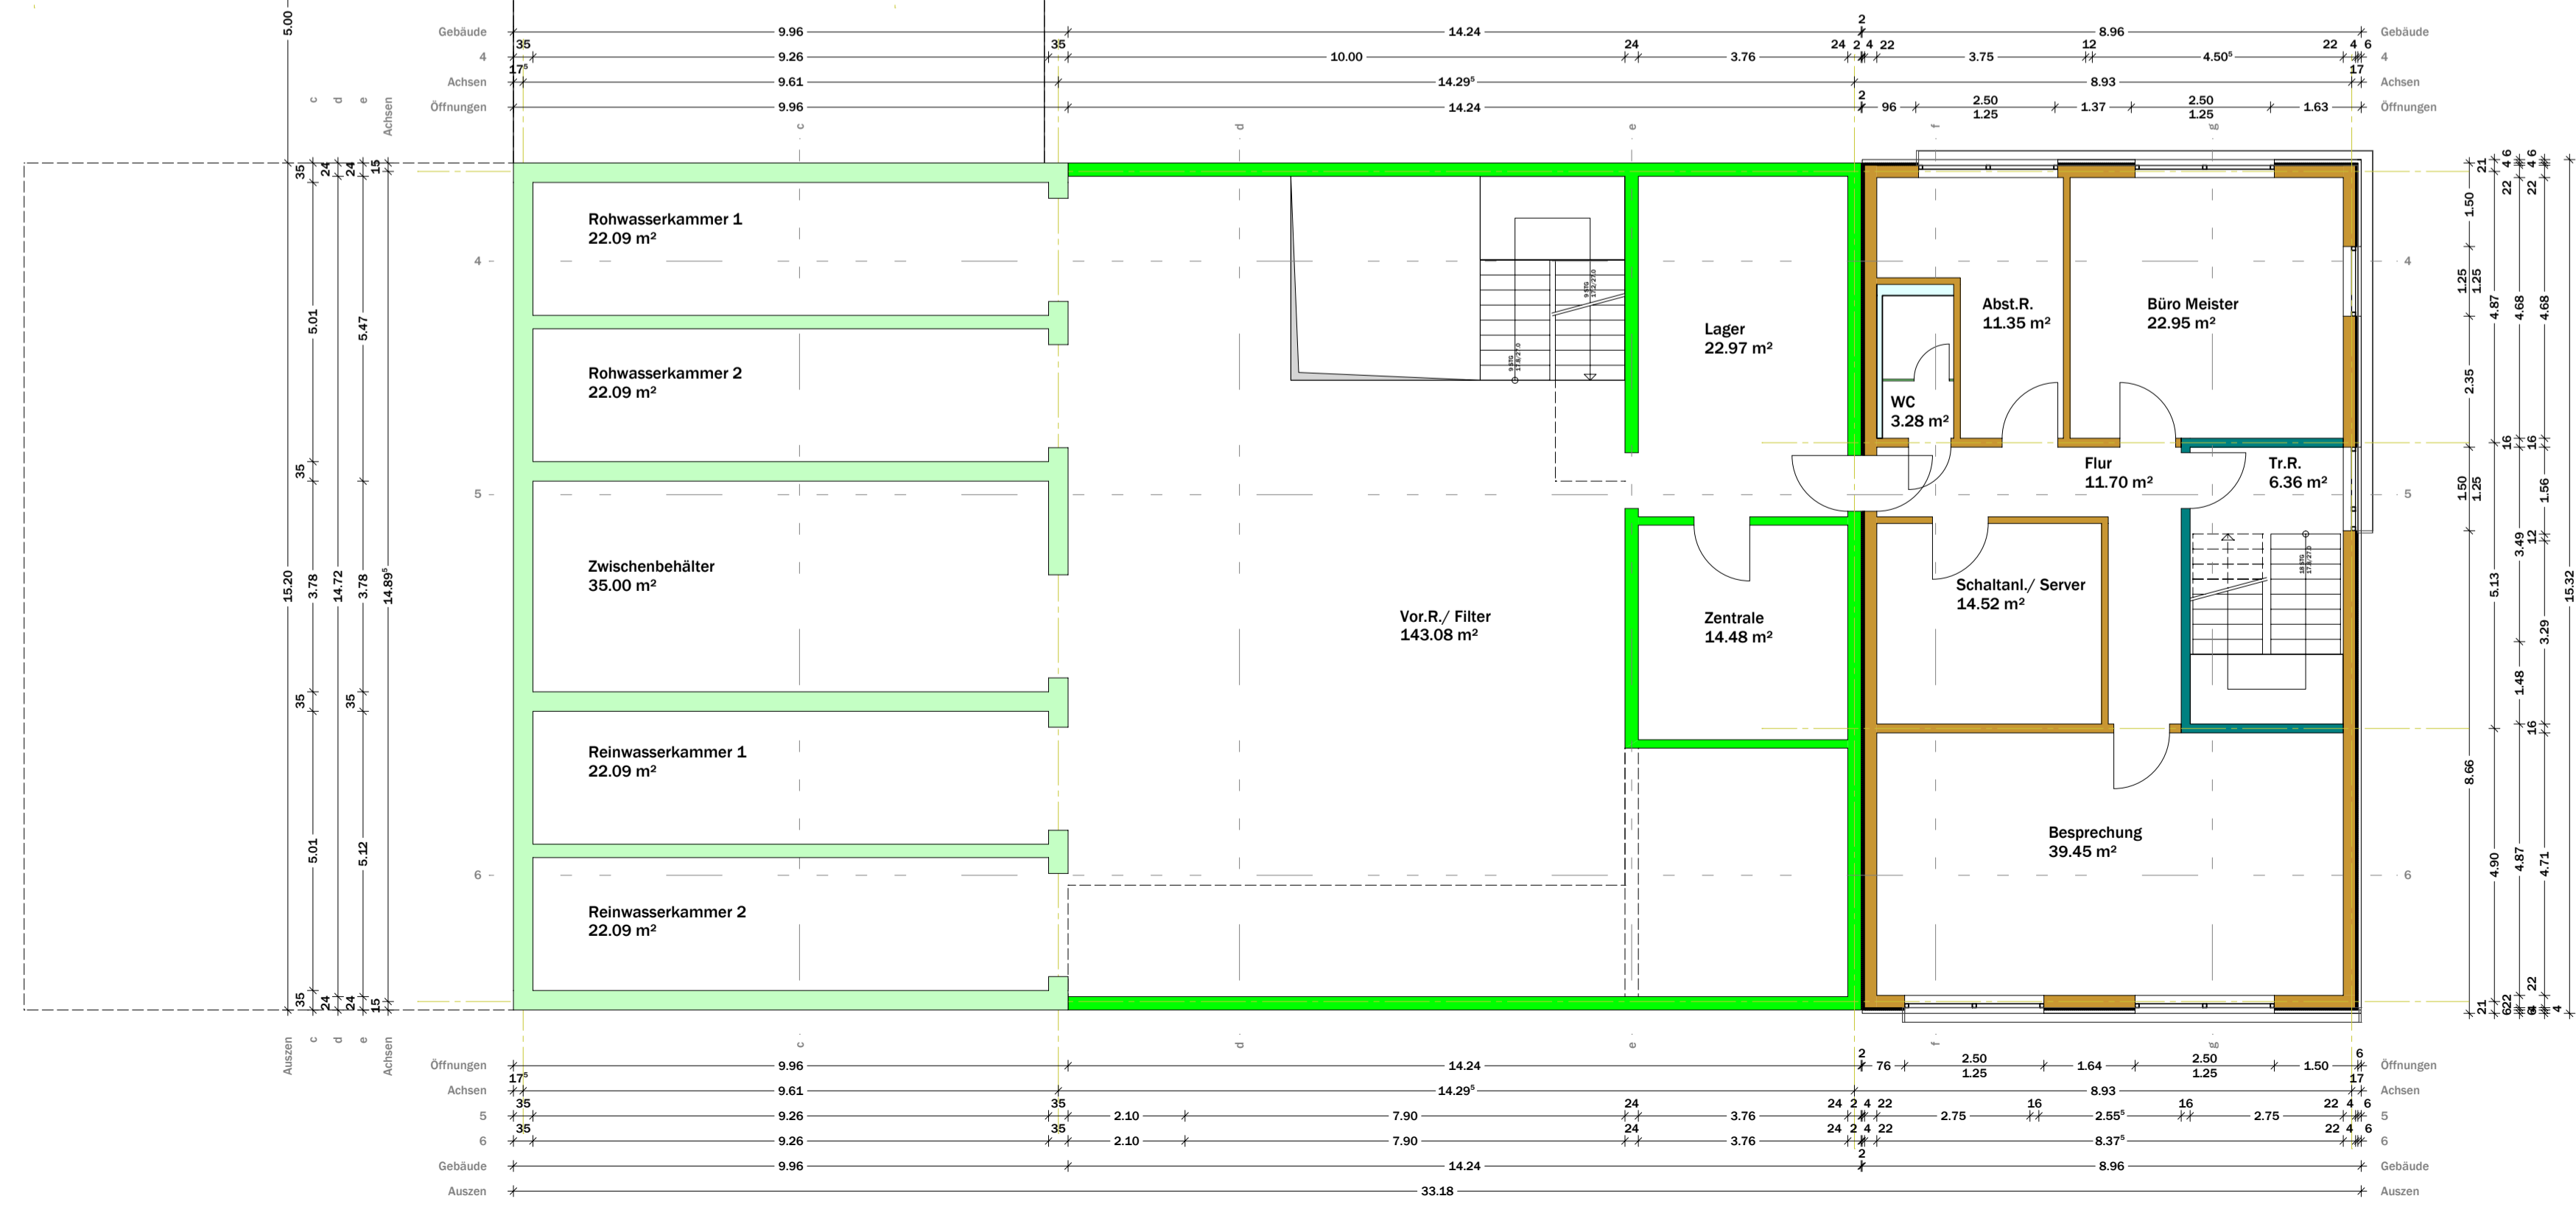

Bauvorhaben .. **Neubau Wasserwerk
Neckarstraße
73240 Wendlingen**

Bauherr .. **Eigenbetrieb Wasserwerk
Stadt Wendlingen
Am Marktplatz 2
73240 Wendlingen am Neckar**

Architekt .. **arché techné néos GmbH**
Stefan Niesner Dipl.Ing. (FH)
M Eng (Energie Effizienz Design e2d)
Architekt
Hohenrieder Strasse 38
72250 Freudenstadt
www.arche-techne-neos.de

002_Obergeschoss **Masstab .. 1..100**

Datum .. 04.07.2023 **Projekt .. WWW-WB1048**