


Nord-Osten

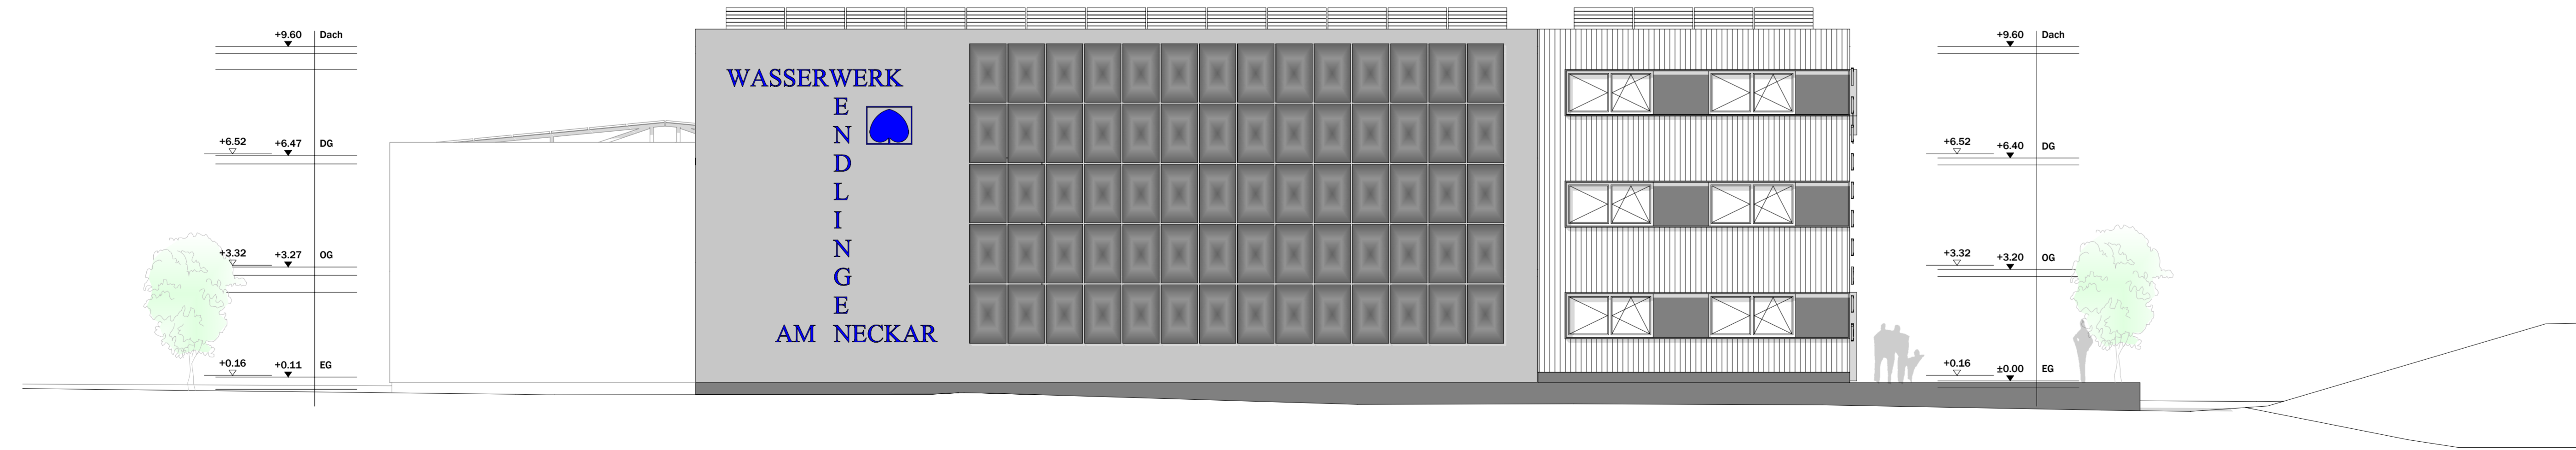

Süd-Osten

Bauvorhaben ..
**Neubau Wasserwerk
 Neckarstraße
 73240 Wendlingen**

Bauherr ..
**Eigenbetrieb Wasserwerk
 Stadt Wendlingen
 Am Marktplatz 2
 73240 Wendlingen am Neckar**

Architekt ..

arché techné néos GmbH
 Stefan Niesner Dipl.Ing. (FH)
 M Eng (Energie Effizienz Design e2d)
 Architekt
 Hohenrieder Strasse 38
 72250 Freudenstadt
www.arche-techne-neos.de


403_Nord-Osten
 404_Süd-Osten

Masstab .. 1..100

Datum .. 04.07.2023

Projekt .. WWW-WB1048