


Süd-Westen

Bauvorhaben ..
**Neubau Wasserwerk
 Neckarstraße
 73240 Wendlingen**

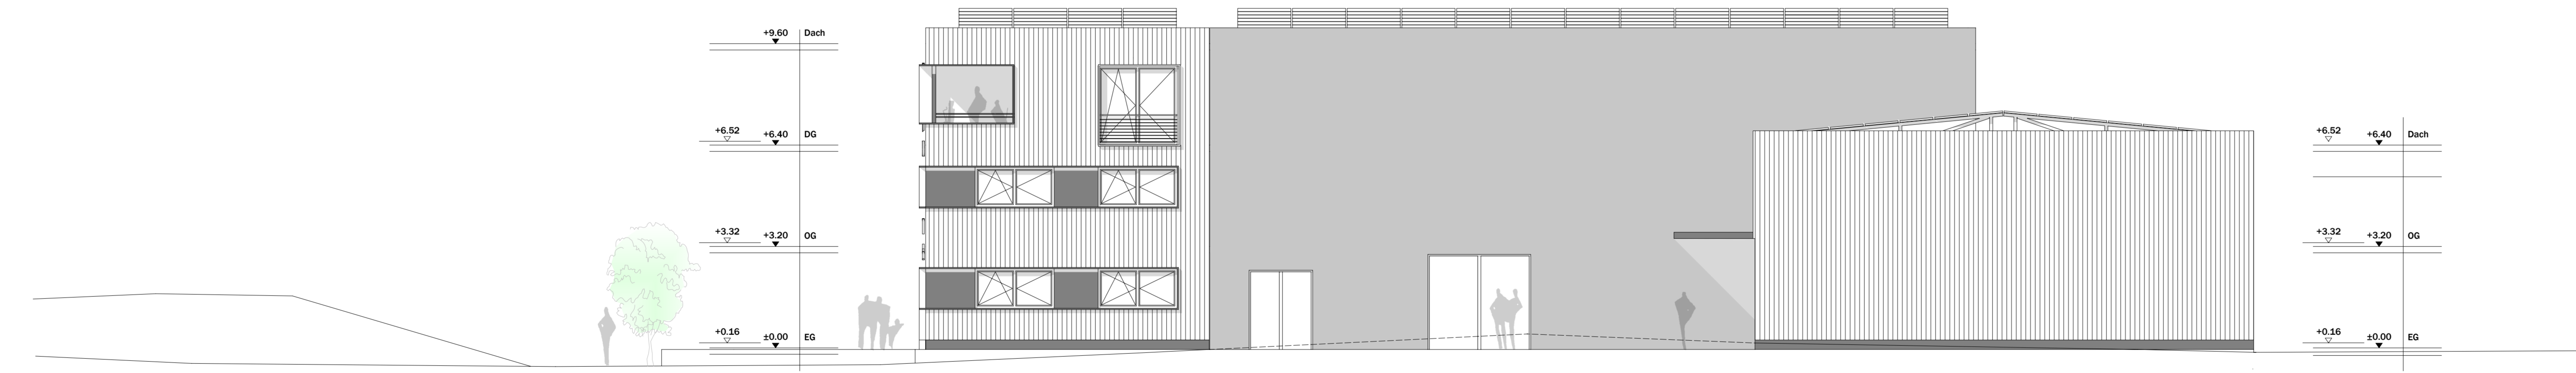

Nord-Westen

Bauherr ..
**Eigenbetrieb Wasserwerk
 Stadt Wendlingen
 Am Marktplatz 2
 73240 Wendlingen am Neckar**

Architekt ..

arché techné néos GmbH
Stefan Niesner Dipl.Ing. (FH)
M Eng (Energie Effizienz Design e2d)
 Architekt
 Hohenrieder Strasse 38
 72250 Freudenstadt
www.arche-techné-neos.de

401_Nord-Westen
 402_Süd-Westen

Masztab .. 1..100

Datum .. 04.07.2023

Projekt .. WWW-WB1048