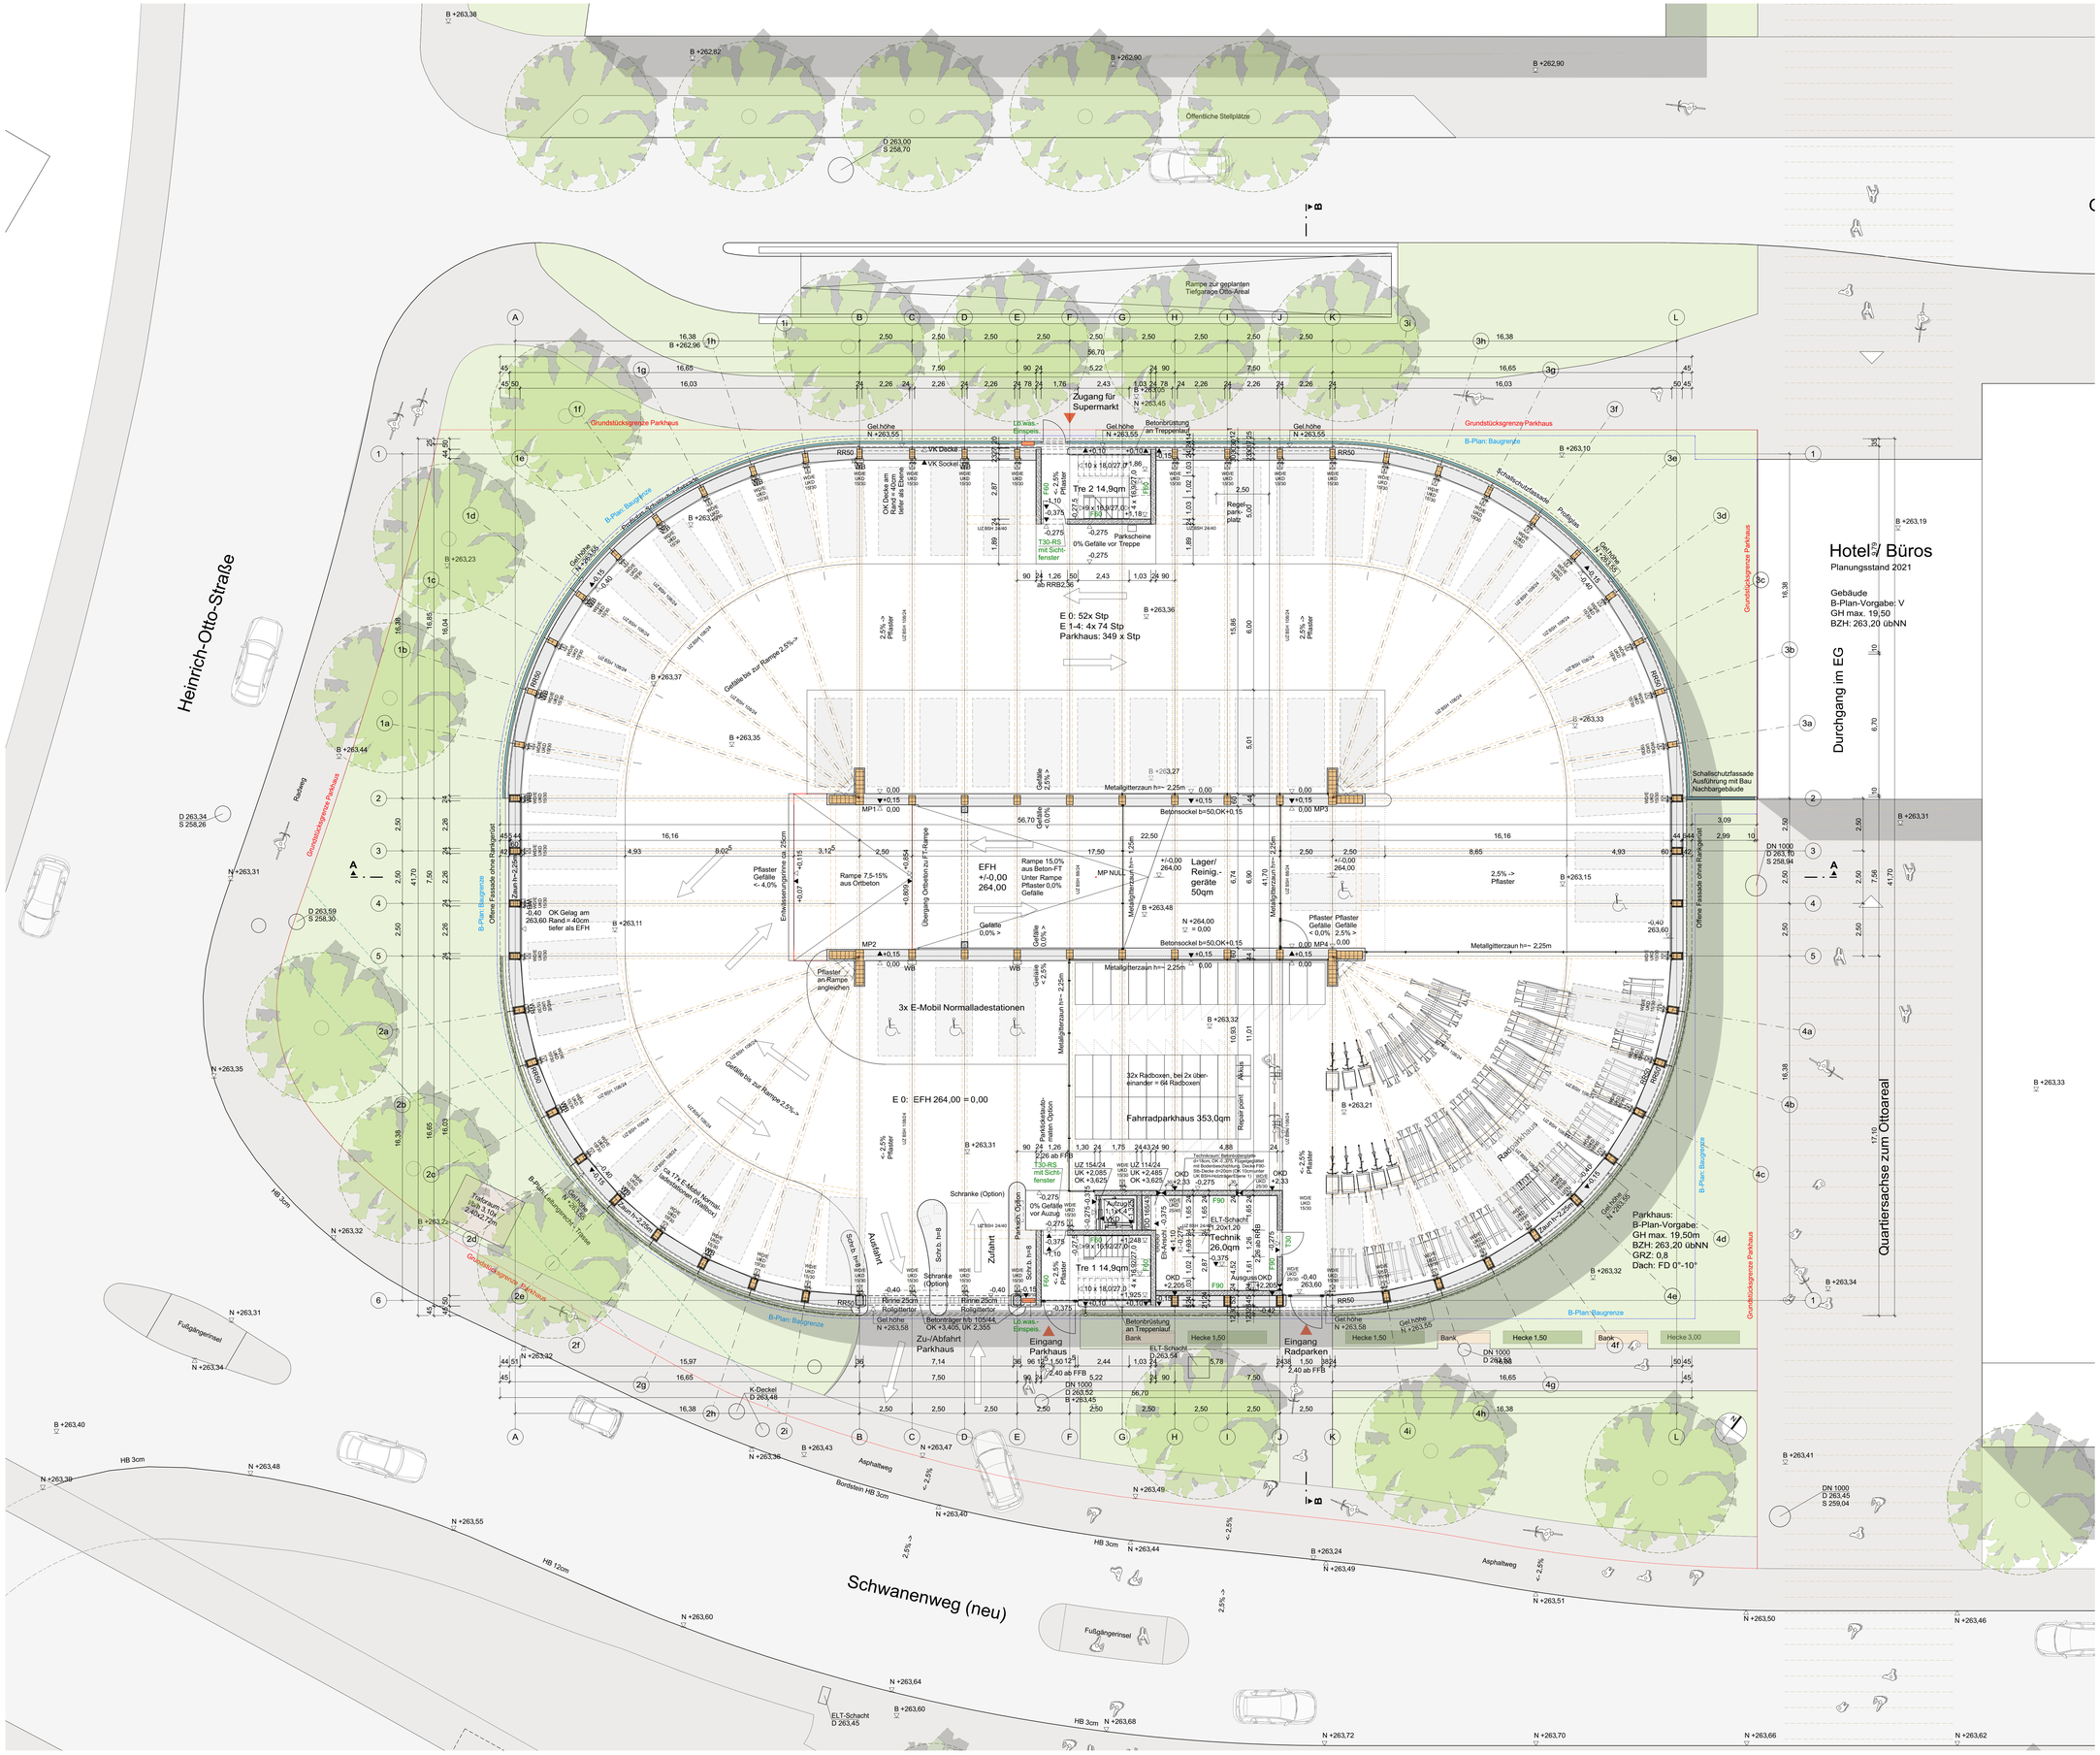

LEGENDE

OK FFB EG = +0,00 = EFH = 264,00m üNN

ALLE TÜR- BZW. BRÜSTUNGSHÖHEN BEZIEHEN SICH AUF DIE ROHFUSSBODENHÖHE.
MIT * GEKENNZEICHNETEN MAßE BEZIEHNEN SICH AUF FERTIGFUßBODENHÖHE

A	AUFZUG
abg. D	ABGEHÄNGTE DECKE
B	BODEN
BRH	BRÜSTUNGSHÖHE (AB RFB)
BS	BETONSOCKEL B/H AB RFB
D	DECKE
DV	DACHVORSPRUNG
EFH	EINGANGSFUSSBODENHÖHE (FFB EG)
FFB	FERTIGFUSSBODENHÖHE
FT	FERTIGTEIL
FH	FENSTER-/FASSADENHÖHE AB BRH
LR	LUFTRAUM
MW	MAUERWERK
OK	OBERKANTE
OL	OBERLICHT
OZ	OBERZUG AB OK DECKE RFB
PS	PUMPSCHACHT
RFB	ROHFUSSBODEN
S	SCHACHT
SB	SICHTBETON
SM	SICHTMAUERWERK
STB	STAHLBETON
T	TREPPE/TREPPENHAUS
UK	UNTERKANTE
UZ	UNTERZUG AB UK DECKE
VK	VORDERKANTE
VM	VORMAUERUNG
FSP	FEUERSCHUTZPLATTE

STAHLBETONWAND / -DECKE NEU
HOLZWAND / - DECKE NEU
GIPSKARTON NEU
DÄMMUNG NEU
STB-STÜTZE NEU
DECKENDURCHBRUCH - DD
BODENDURCHBRUCH - BD
WANDDURCHBRUCH
WANDBOHRUNG
SB SICHTBETON
OK/VK/UK FERTIG
OK/VK/UK ROHBAU
FFB = OK Fertigfussboden
RFB = OK Rohfussboden

HAUSTECHNIK/DURCHBRÜCHE

BD	BODENDURCHBRUCH
BE	BODENEINLAUF
DD	DECKENDURCHBRUCH
RH	ROHRHÜLSE
RR	REGENROHR
SWS	SENKRECHTER WANDSCHLITZ
TZ	TECHNIKZENTRALE
UV	ELEKTRO-UNTERVERTEILER
WD	WANDDURCHBRUCH
/E	ELEKTRO
/H	HEIZUNG
/L	LÜFTUNG
/S	SANITÄR
/K	KÜCHE

BRANDSCHUTZ

BA	BRANDABSCHNITT
FME	FEUERMELDER
NA	NOTAUSGANG
RA	RAUCHABZUGS-AUSLÖSER
RAÖ	RAUCHABZUGS-ÖFFNUNG
RM	RAUCHMELDER
TD	TÜR DICHTSCHLIESSEND
T-RS	TÜR RAUCHDICHT, SELBSTSCHL.
TJG	TÜR TJG NACH DIN 4102
WH	WANDHYDRANT
fb	FEUERBESTÄNDIG
hfh	HOCHFEUERHEMMEND
fh	FEUERHEMMEND
fhsT	TÜR FEUERHEMM.,SELBSTSCHL.
fhrsT	TÜR F.HEMM., RAUCHDI., SELBSTS.
fhrsT + rbr	TÜR FEUERHEMM., RAUCHDI., SELBSZSCHL., NICHT BRENNBAR

Index	Datum	Änderung	Bearbeiter
F	30.08.22	Aussparung ergänzt, Treppe 1+2 Treppenlauf und Betonbrüstung versetzt	UH
E	30.06.22	Rampe: Maße wg. StB-Fertigteile geändert, Auskreuzungen entfallen	UH
D	19.05.22	Trafostandort auf Westseite festgelegt	UH
C	12.05.22	Außenbereich auf Südostseite mit Trafogebäude überarbeitet	UH
B	31.03.22	Treppe 2 verlegt und Treppe 1+2 in Beton, Holzstützen in Südfassade	UH
A	18.01.22	Gehweg entlang Schwanenweg auf 3,5m verbreitert	UH

ALLE MASSE SIND ROHBAUMASSE !
ALLE MASSE SIND AM BAU ZU NEHMEN UND VOM AUFTRAGNEHMER VOR AUSFÜHRUNGSBEGINN VERANTWORTLICH ZU PRÜFEN. ÜBER MASSDIFFERENZEN IST DIE BAULEITUNG ZU INFORMIEREN! DIE AUSFÜHRUNGSPLÄNE GELTEN NUR IM ZUSAMMENHANG MIT DEN DETAILPLÄNEN DER ARCHITEKTEN SOWIE DEN SCHAL- UND BEWEHRUNGSPLÄNEN DES TRAGWERKSPLANERS!

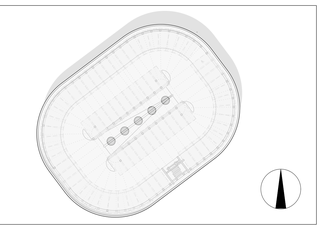

Projekt Name: **WEN, Parkhaus Schwanenweg** — Projekt-Nr: **200444**
Schwanenweg, 73240 Wendlingen am Neckar

Bauherr: WENDLINGEN AM NECKAR — **Stadtbauamt Wendlingen** 07024 943-0, www.wendlingen.de, Am Marktplatz 2, 73240 Wendlingen am Neckar — Datum, Unterschrift

Architekt: HERRMANN+BOSCH ARCHITEKTEN — HERRMANN+BOSCH ARCHITEKTEN, 0711 268 41 11-0, info@herrmann-bosch.de, www.herrmann-bosch.de, Teckstr. 56 - 70190 Stuttgart — Datum, Unterschrift

Leistungsstufe: AUSFÜHRUNGSPLANUNG — Maßnahme: Neubau — Gebäude

Planbezeichnung: **Grundriss Ebene 0** — Plan Nr: **5101** — Index: **F**

Plandatum	Maßstab	Plangröße	Plan gezeichnet	Plan gesehen
21.12.2021	1:100	DIN A0	UH/FK	