

LEGENDE UMKLEIDE/SANITÄR:

Mannschaft:

Bestand: 65 Männer / 10 Frauen
geplant: 78 Männer / 16 Frauen


Nutzflächen im Bestand:

Umkleide H/D ca. 63m²
Sanitär H/D ca. 22m² = 85 m²

Nutzflächen geplant:

Umkleide H: ca. 161 m²
Umkleide D: ca. 31 m²
Sanitär H: ca. 25 m²
Sanitär D: ca. 20 m² = 234 m²

Spindgröße / Person b/h = 80/50/192cm

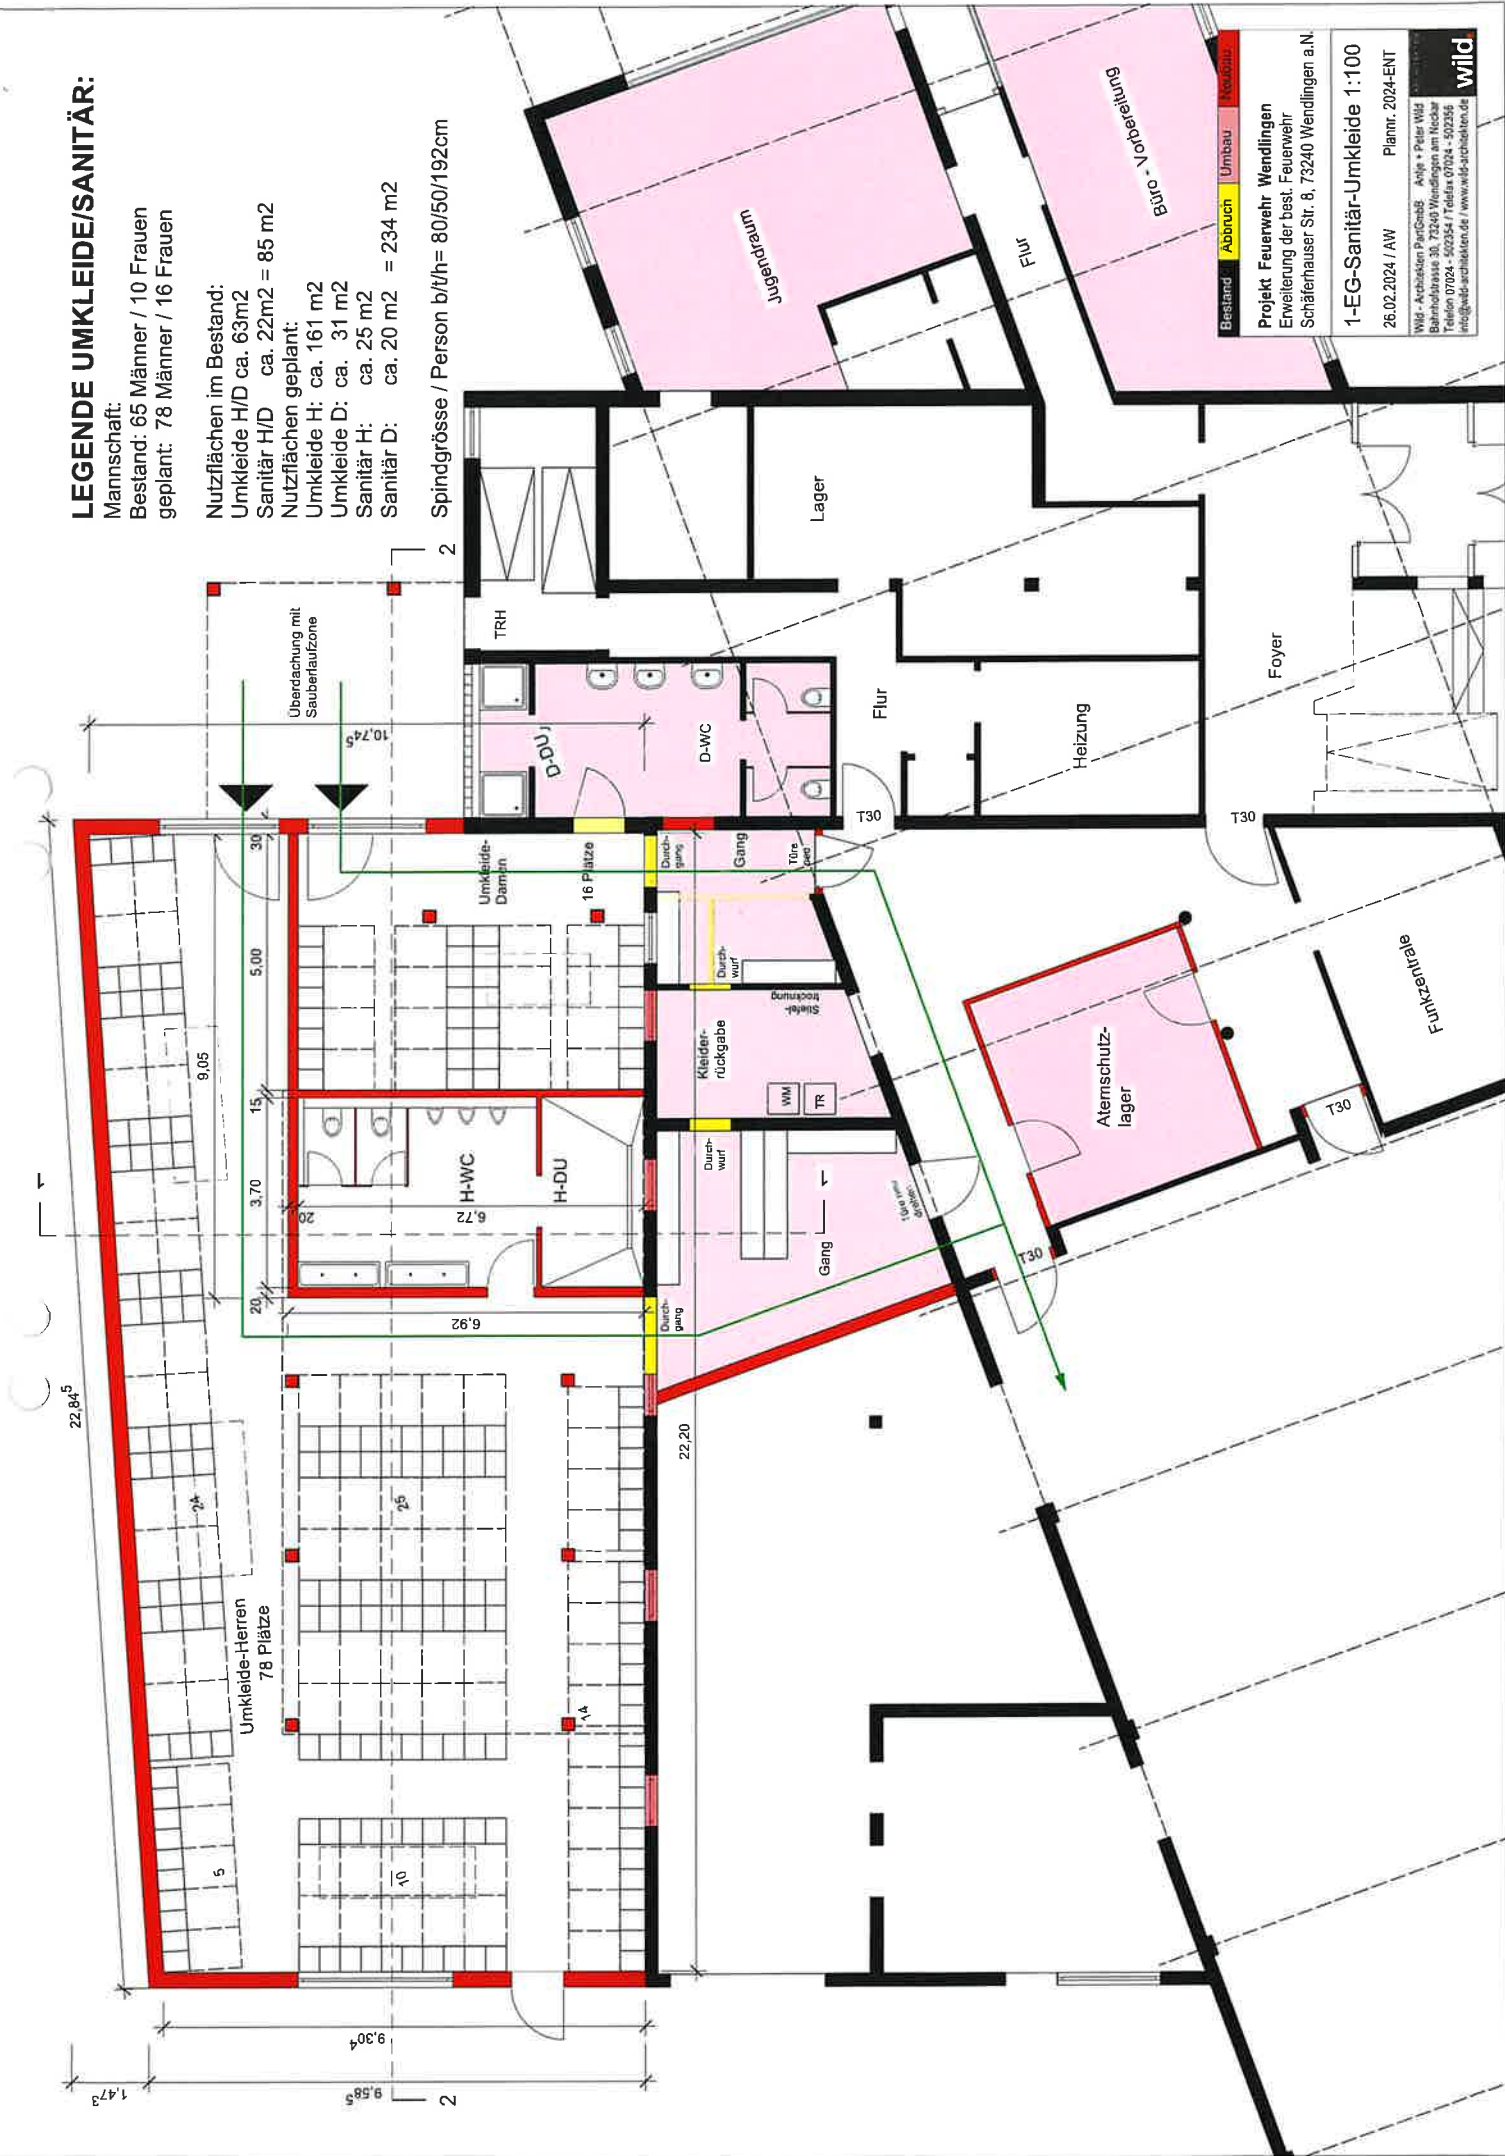


Bestand Abbau Umbau Neubau

Projekt Feuerwehr Wendlingen
Erweiterung der best. Feuerwehr
Schäferhauser Str. 8, 73240 Wendlingen a.N.

1-EG-Sanitär-Umkleide 1:100
26.02.2024 / AW Planr. 2024-ENT

wild
Architekten PartGmbH
Bahnhofstrasse 38, 73240 Wendlingen am Neckar
Telefon 071024 - 502354 / Telefax 071024 - 502355
info@wild-architekten.de / www.wild-architekten.de

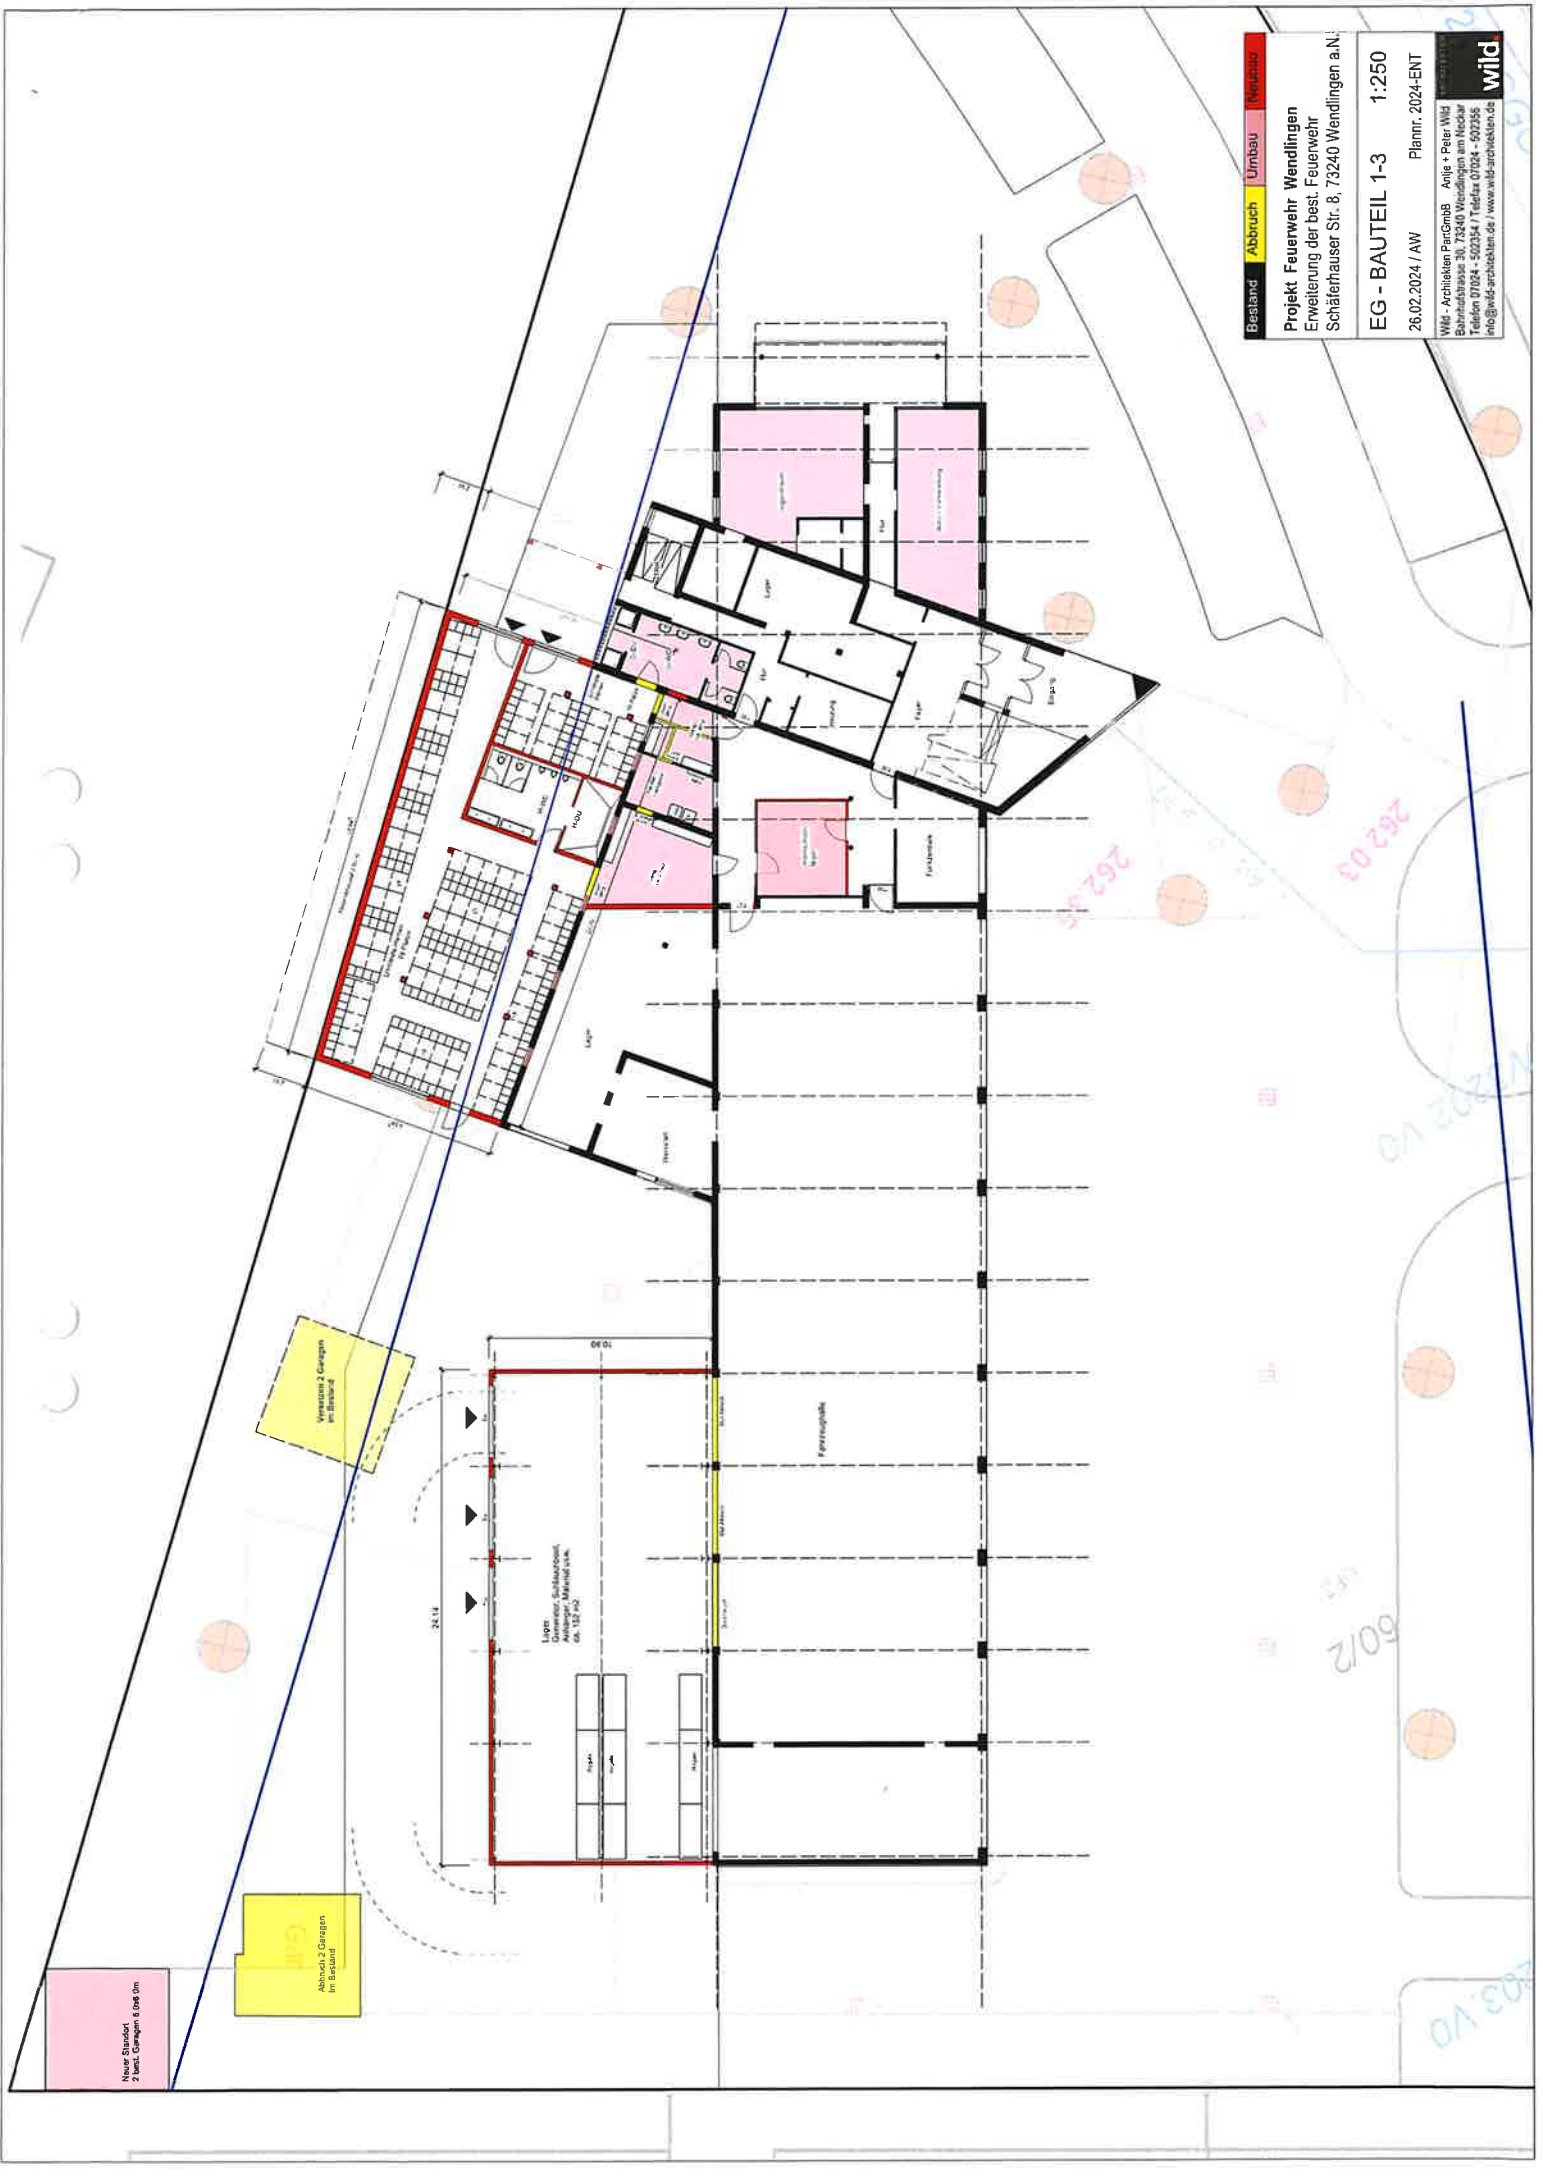






Bestand Abbruch Umbau Neubau

Projekt Feuerwehr Wendlingen
Erweiterung der best. Feuerweh
Schäferhauser Str. 8, 73240 Wendlingen a.N.

EG - BAUTEIL 1-3 1:250
26.02.2024 / AW Planm. 2024-ENT

Wild - Architekten PartGmbH Anja + Peter Wild
Bismarckstrasse 30, 73240 Wendlingen am Neckar
Telefon 071024 - 502354 / Telefax 071024 - 502355
info@wild-architekten.de / www.wild-architekten.de

wild.

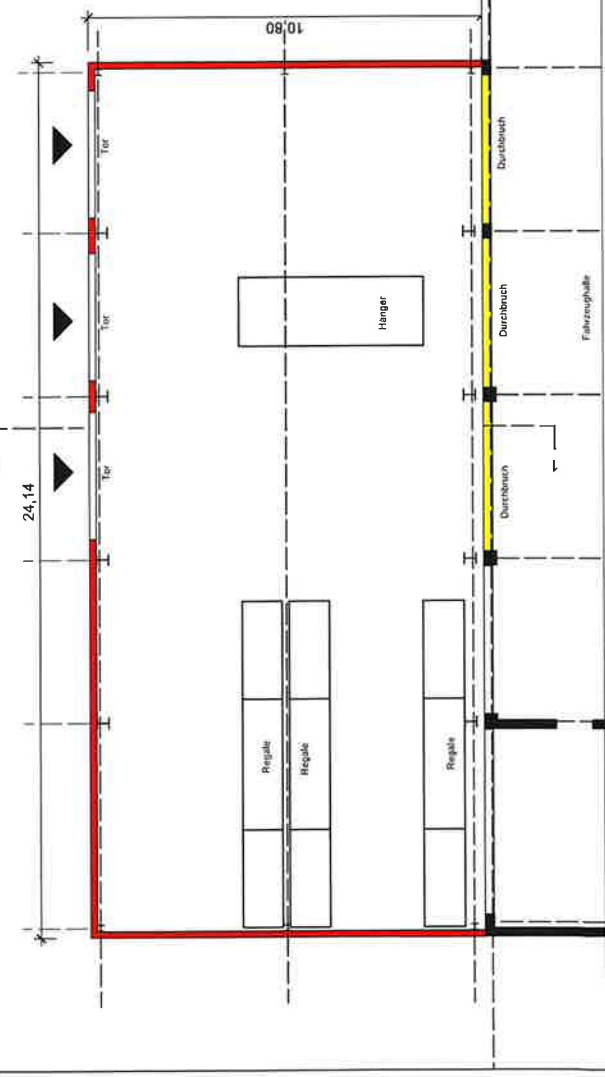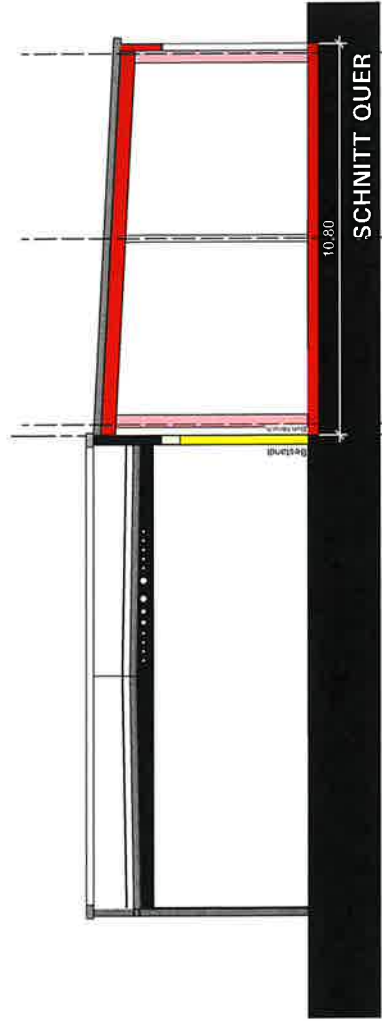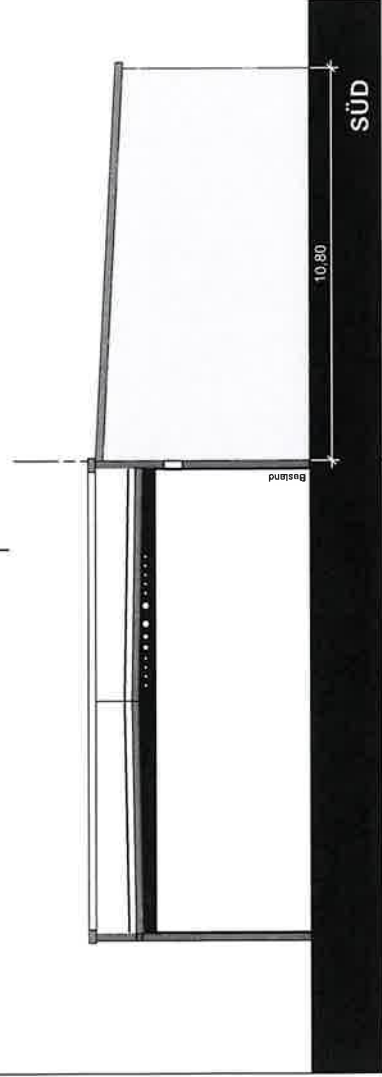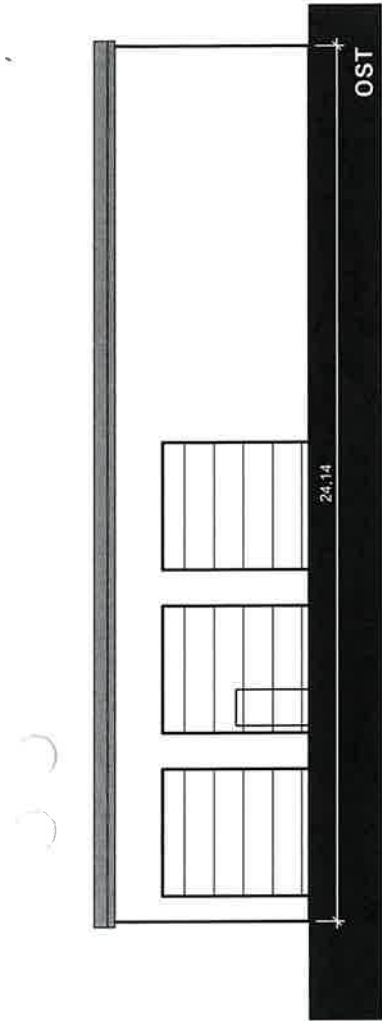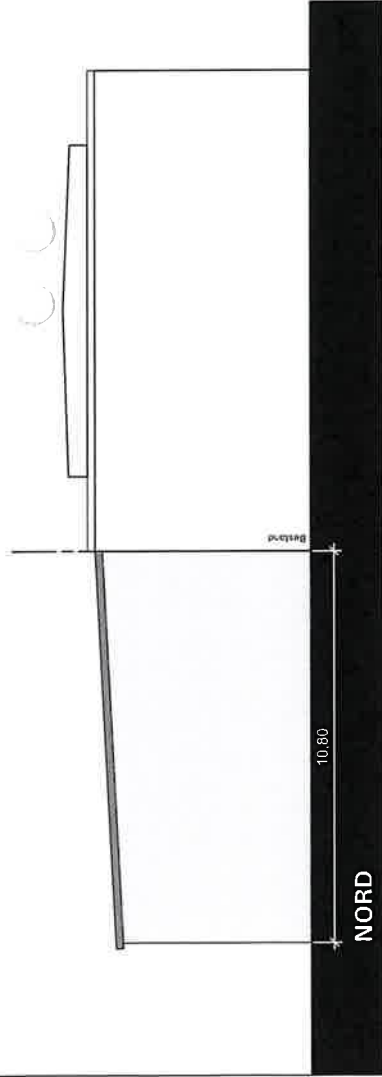

LEGENDE LAGERHALLE:
Erweiterung der Lagerhalle aufgrund zusätzlicher Fahrzeuge:

Bestand Fahrzeuge: 8

Neu: 1 Drehleiter


Tausch: DB-Fahrzeug (Tunnelrettung)

Platzbedarf notwendig für Schlauchboot, Generator, Anhänger + Material usw.

Nutzflächen:





Bestand: ca. 508 m²

geplant: ca. 247 m²

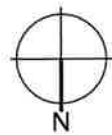

Bestand	Abbruch	Umbau	Neubau
Projekt Feuerwehr Wendlingen Erweiterung der best. Feuerwehr Schäferhauser Str. 8, 73240 Wendlingen a.N.			
BT2 - LAGERHALLE			1:200
26.02.2024 / AW			Plannr. 2024-ENT
Wild - Architekten PartGmbH Anja + Peter Wild Bahnhofstrasse 30, 73240 Wendlingen am Neckar Telefon 07024 - 502354 / Telefax 07024 - 502356 info@wild-architekten.de / www.wild-architekten.de			

wild

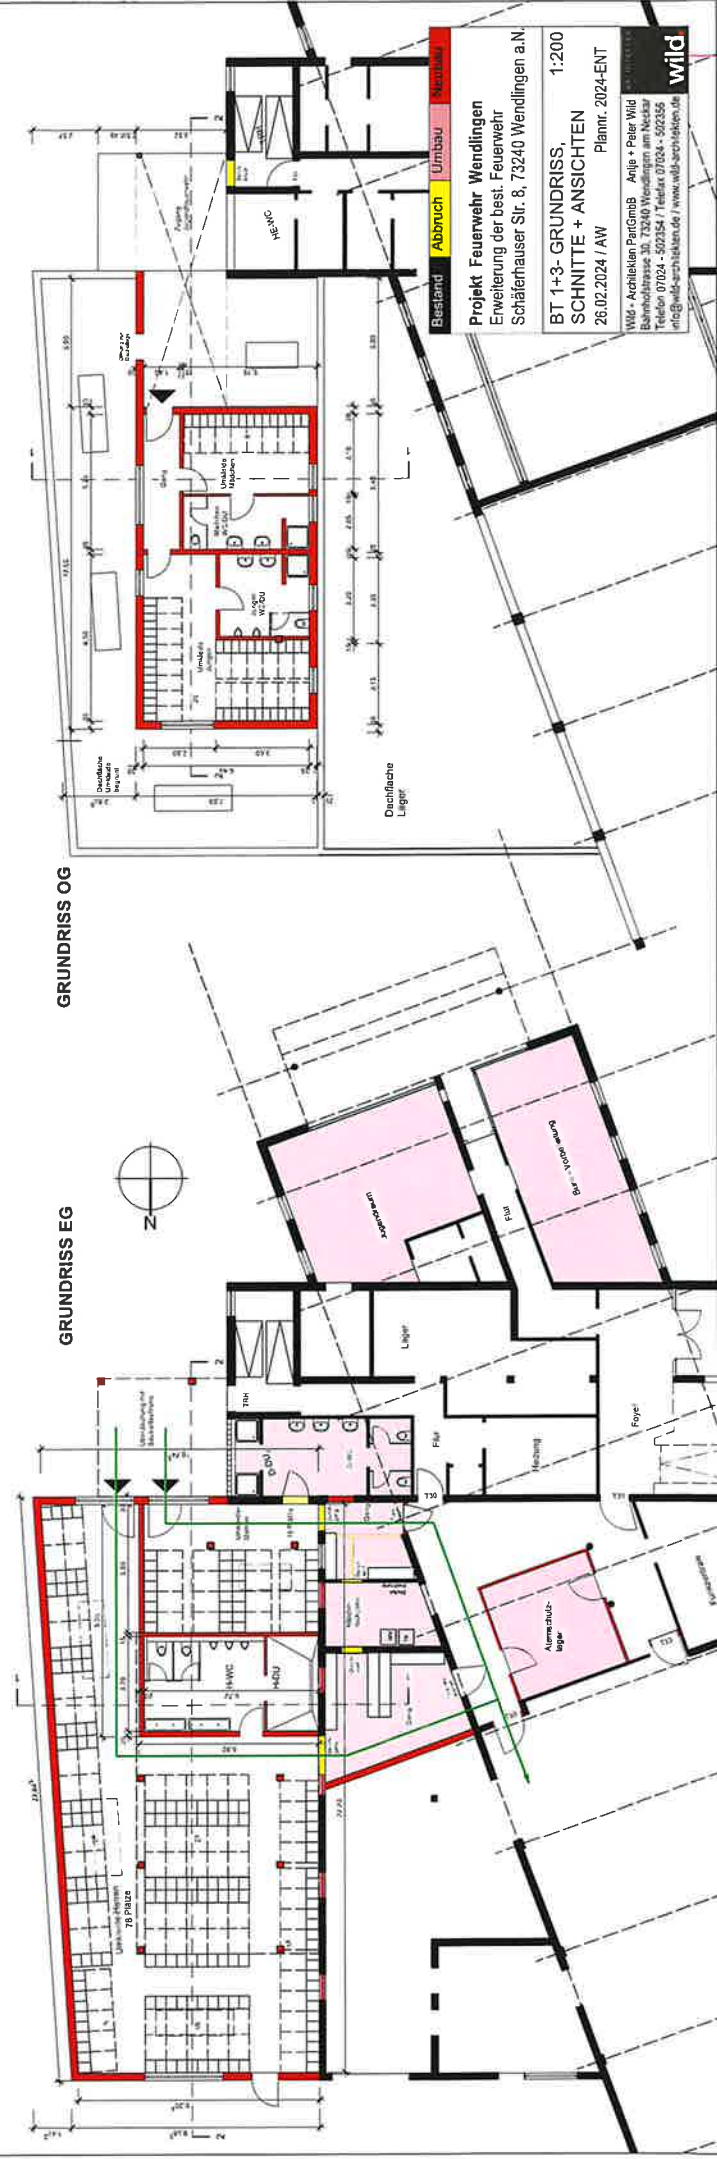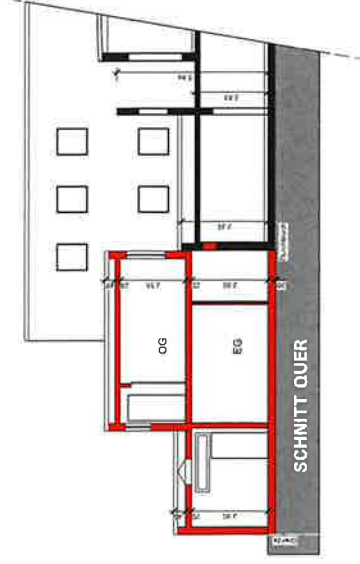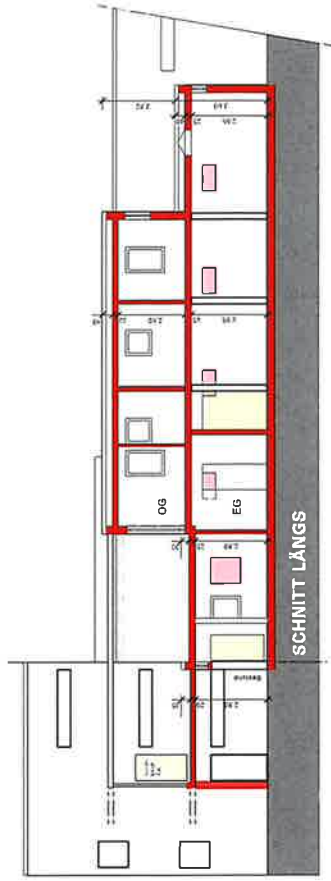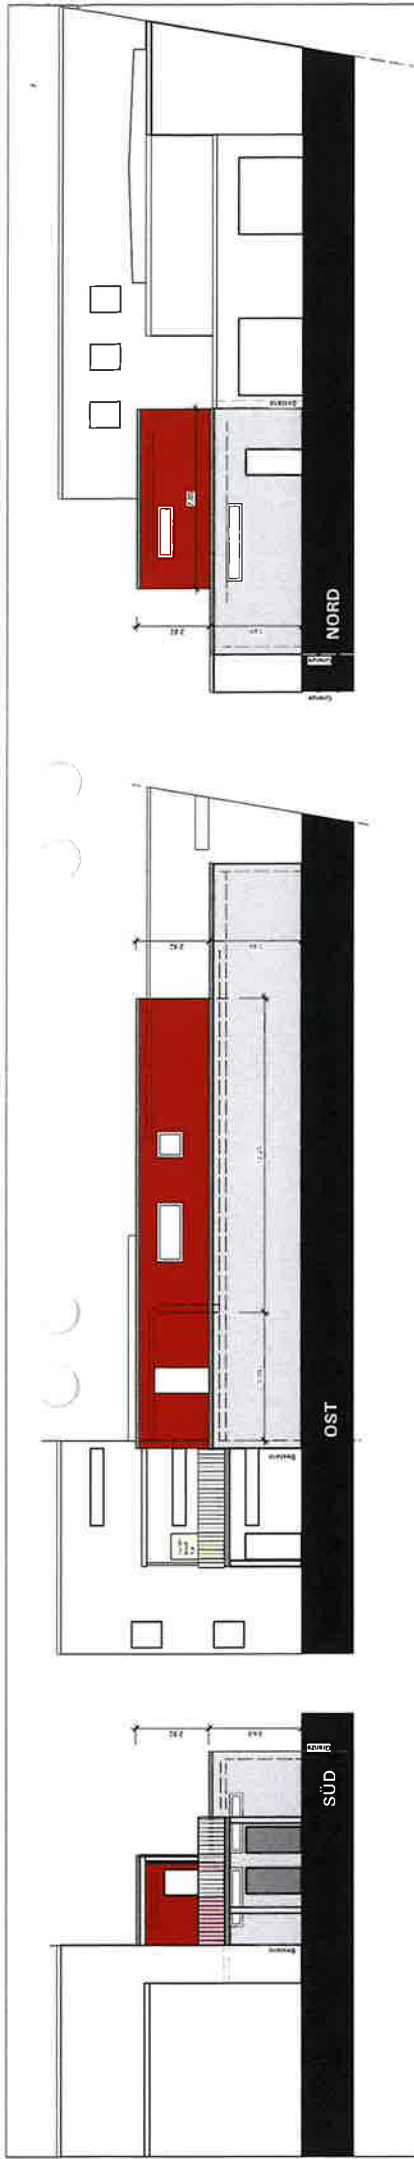

LEGENDE JUGENDFEUERWEHR

bisher im Hauptgebäude im EG südlich
Platzbedarf zu gering
notwendige Kleiderkammer fehlt
Jugendumkleide nicht separat, sondern bei
den bestehenden Umkleeräumen enthalten.


Nutzflächen:

Mitnutzung Versammlungsraum im OG

Bestand: ca. 48 m²

geplant: ca. 86 m

Spindgröße / Person b/h = 60/50/160cm

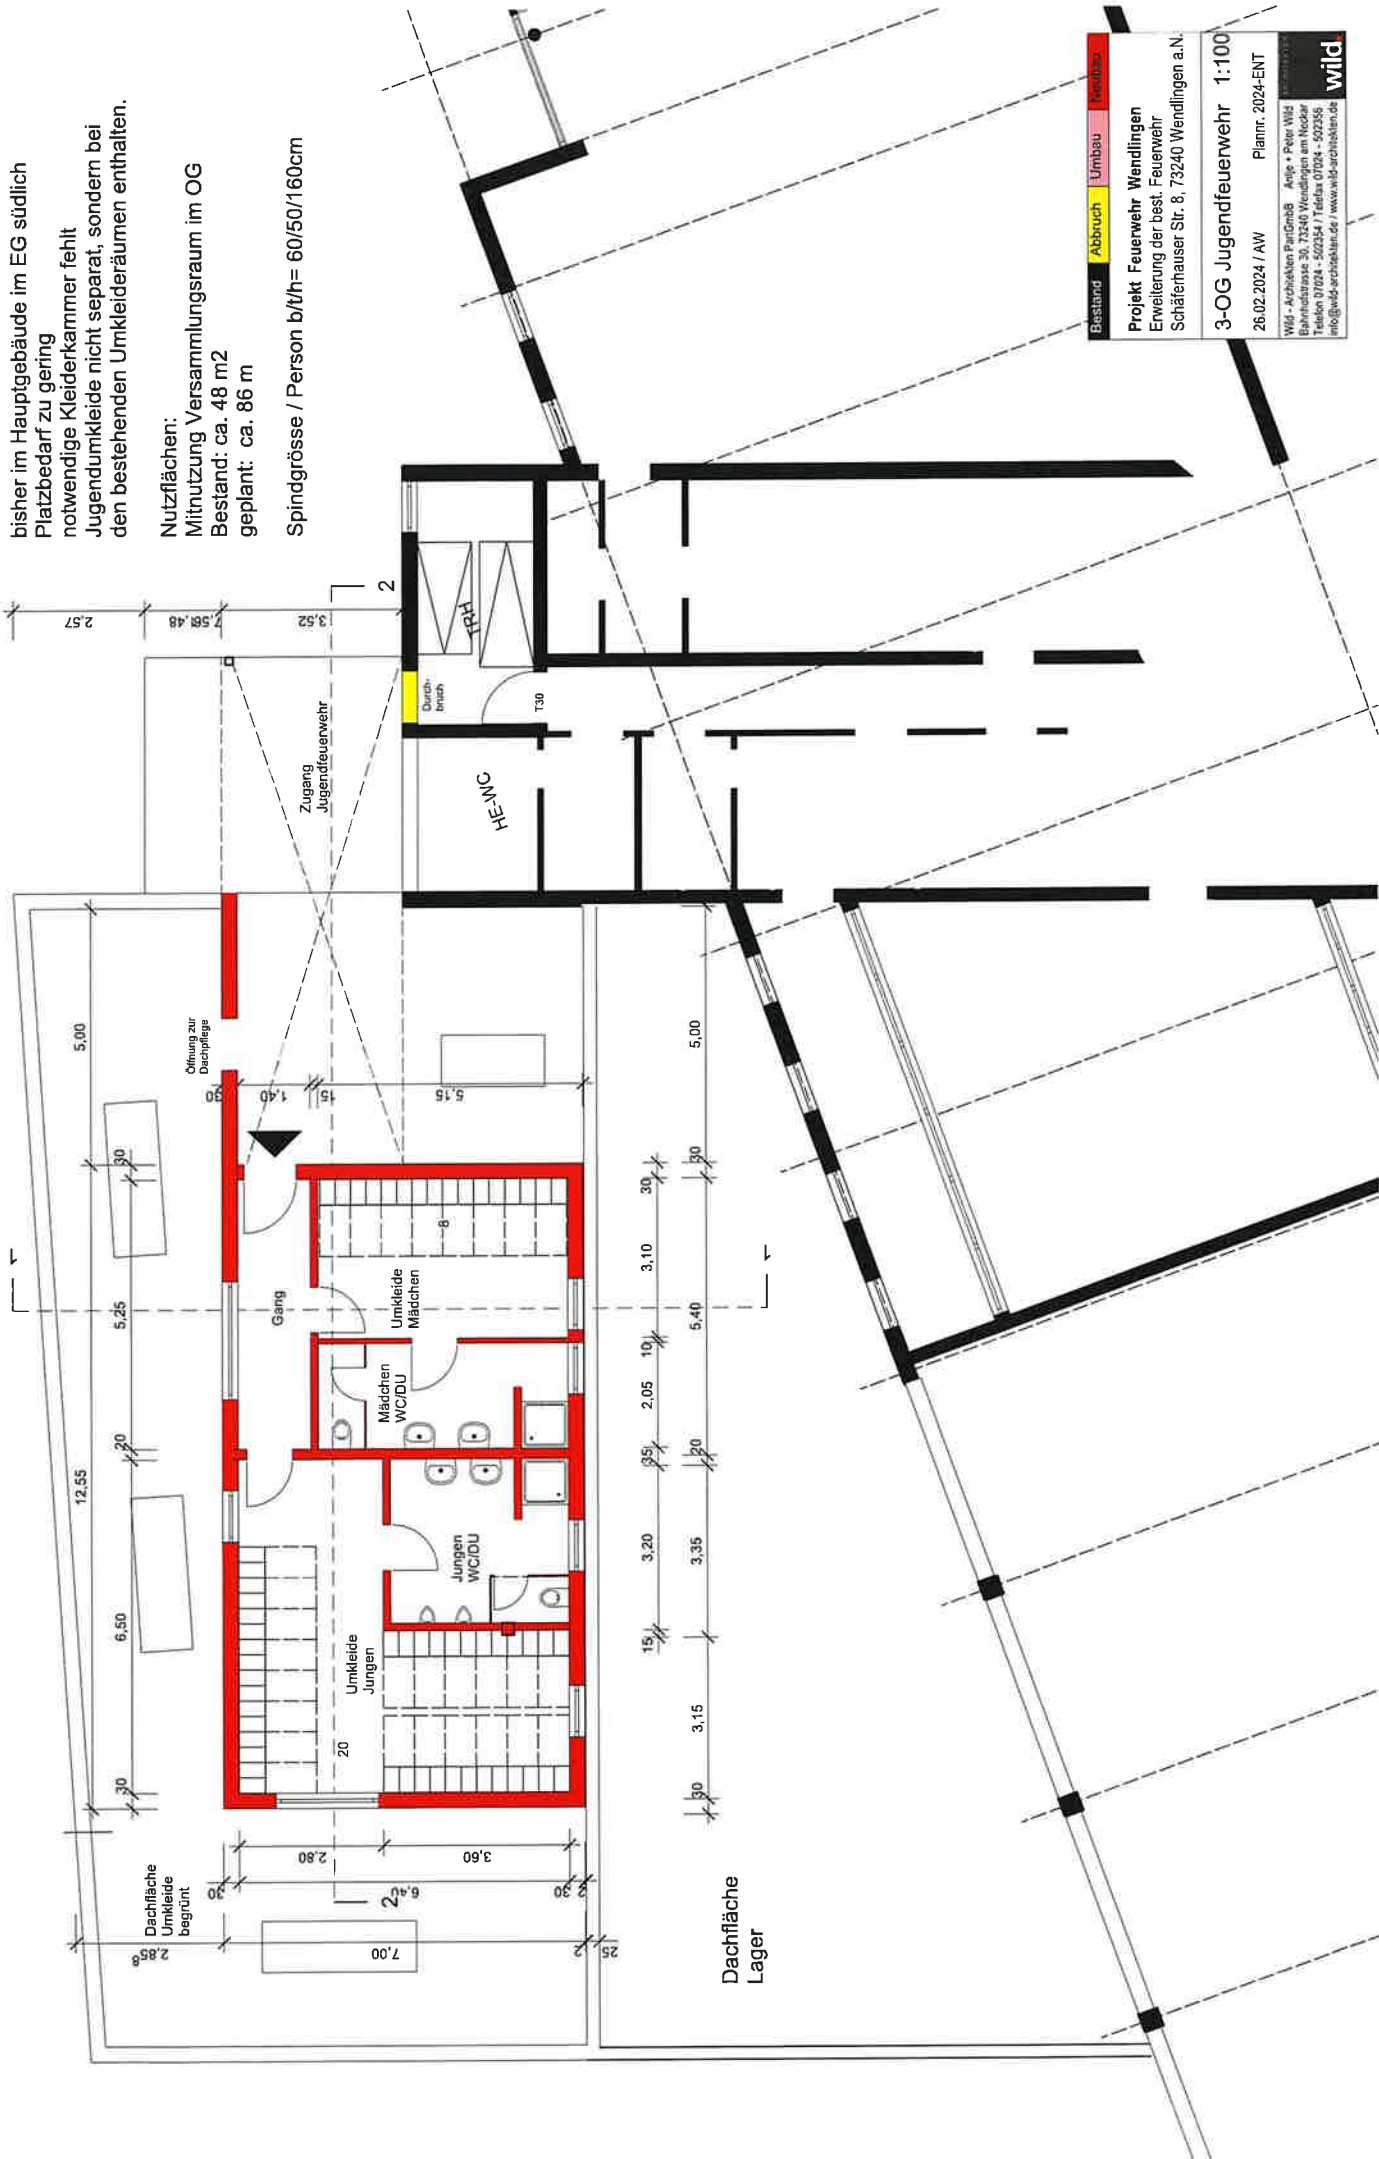

Bestand	Abbruch	Umbau	Neubau
Projekt Feuerwehr Wendlingen			
Erweiterung der best. Feuerwehr			
Schäferhauser Str. 8, 73240 Wendlingen a.N.			
3-OG Jugendfeuerwehr 1:100			
26.02.2024 / AW		Planmr. 2024-ENT	
Wild - Architekten PartGmbH			
Antje + Peter Wild			
Bahnhofstrasse 30, 73240 Wendlingen am Neckar			
Telefon 07104 - 502354 / Telefax 07104 - 502356			
info@wild-architekten.de / www.wild-architekten.de			
wild.			

24,14

LEGENDE LAGERHALLE:

Erweiterung der Lagerhalle aufgrund zusätzlicher Fahrzeuge:

Bestand Fahrzeuge: 8

Neu: 1 Drehleiter

Tausch: DB-Fahrzeug (Tunnelrettung)

Platzbedarf notwendig für Schlauchboot, Generator, Anhänger + Material usw.

Nutzflächen:

Bestand: ca. 508 m²

geplant: ca. 247 m²

10,80

Tor

Tor

Tor

Regale

Regale

Regale

Durchbruch

Durchbruch

Durchbruch

Fahrzeughalle

Bestand	Abbruch	Umbau	Neubau
Projekt Feuerwehr Wendlingen			
Erweiterung der best. Feuerwehr			
Schäferhauser Str. 8, 73240 Wendlingen a.N.			
2-EG-Lagerhalle		1:100	
26.02.2024 / AW		Plannr. 2024-ENT	
Wild - Architekten PartGmbH Anja + Peter Wild Bahnhofstrasse 30, 73240 Wendlingen am Neckar Telefon 07024 - 502354 / Telefax 07024 - 502356 info@wild-architekten.de / www.wild-architekten.de			
wild			