


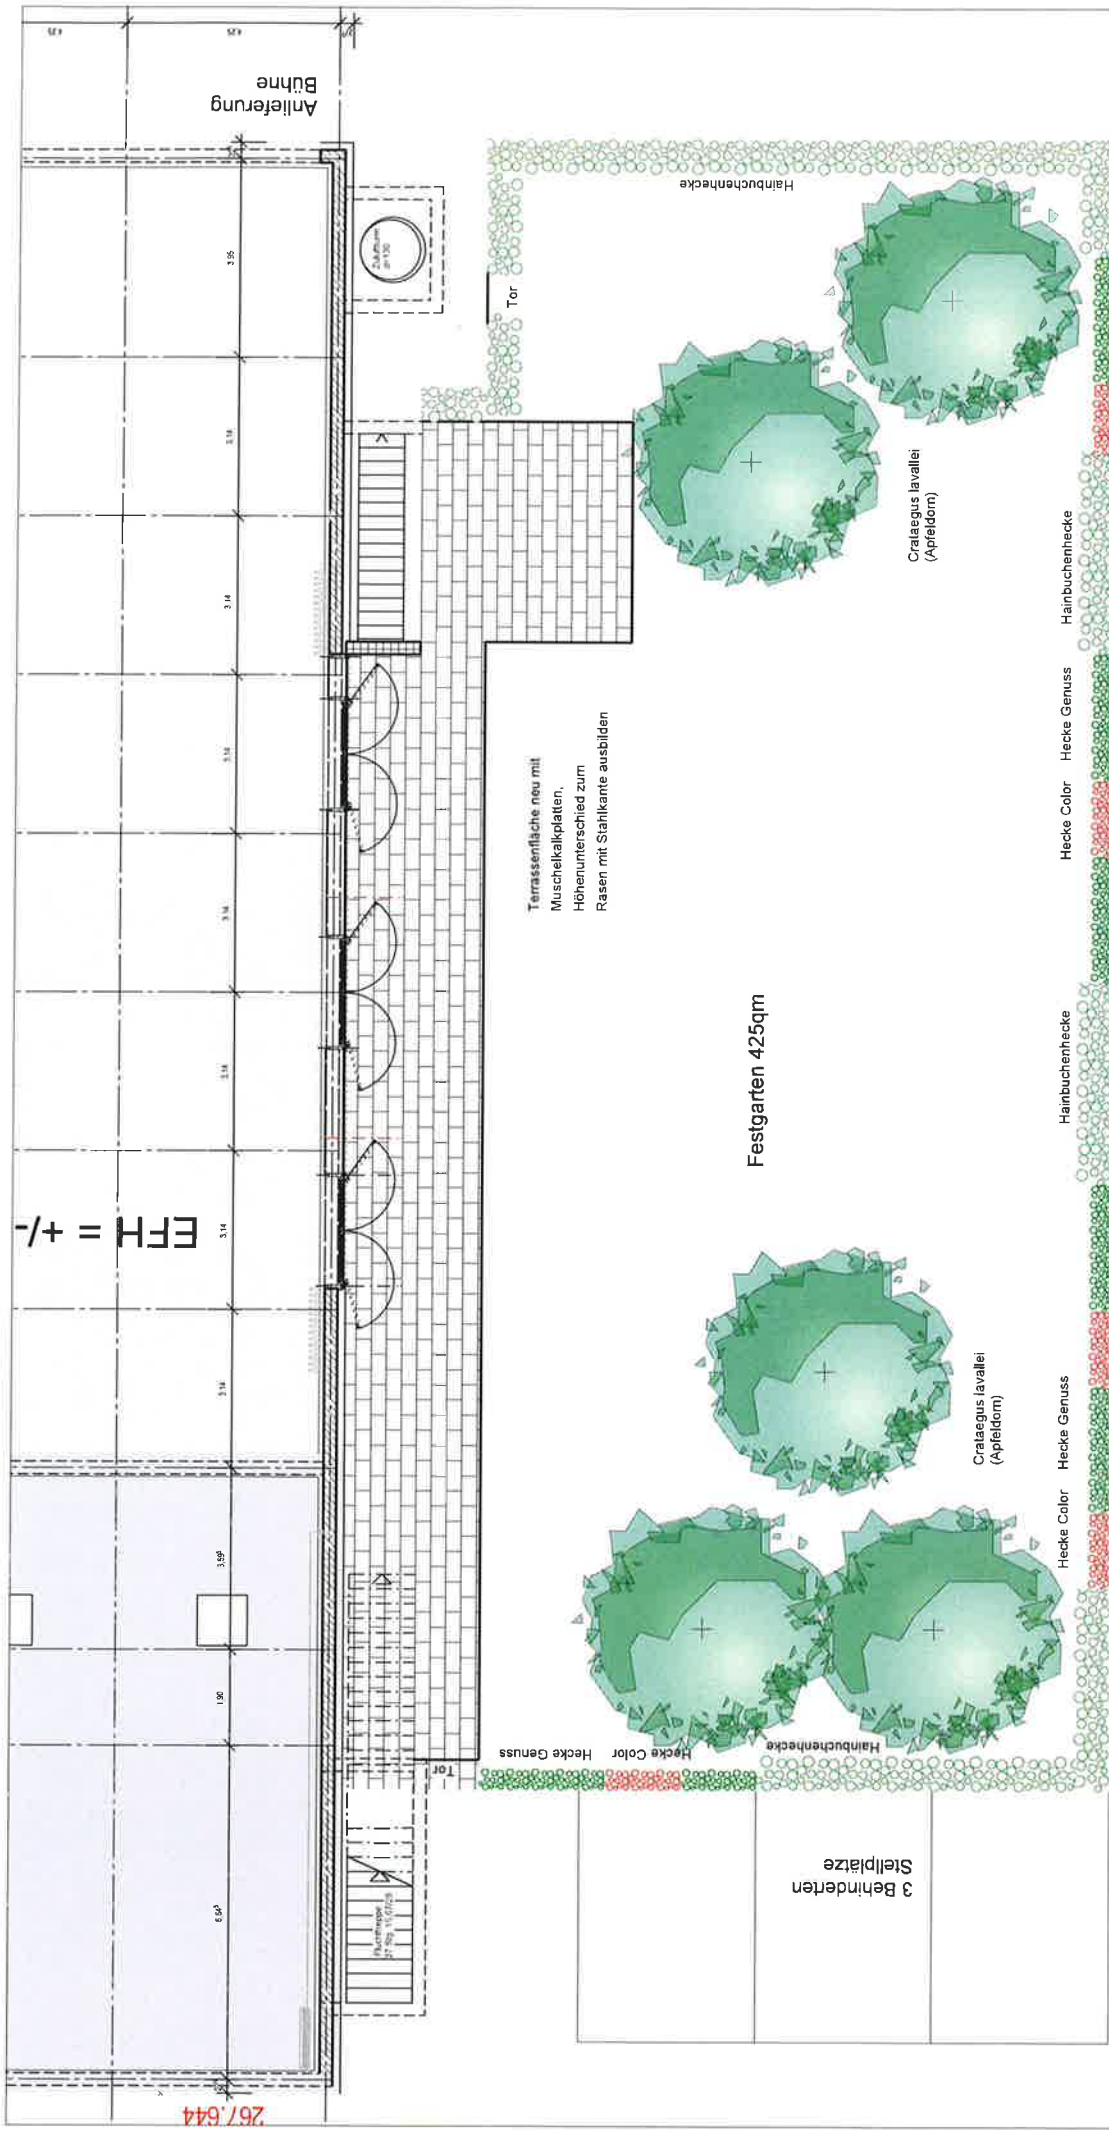

öffentlicher Gehweg
Asphalt mit Kleinflastereinfassung

FESTGARTEN TREFFPUNKT STADTMITTE WENDLINGEN		Plan-Nr.	01	Maßstab	1:100
Projekt-Nr.	2020	Idress			
Datum gez.	24.11.2020	Bauvorhaben	FESTGARTEN TREFFPUNKT STADTMITTE WENDLINGEN		
Datum gepr.					
Gleichheit	AW	Zusätzlich	Aussenanlage Feiergarten, vxw		
Geprüft		Auftraggeber	STADT WENDLINGEN AM NECKAR		