


# REGELPROFIL: Sanierung Neuffenstraße - Varianten 1+2+3

Abkürzungen:  
RST = Randstein  
RB = Rundbordstein  
HB = Hochbordstein

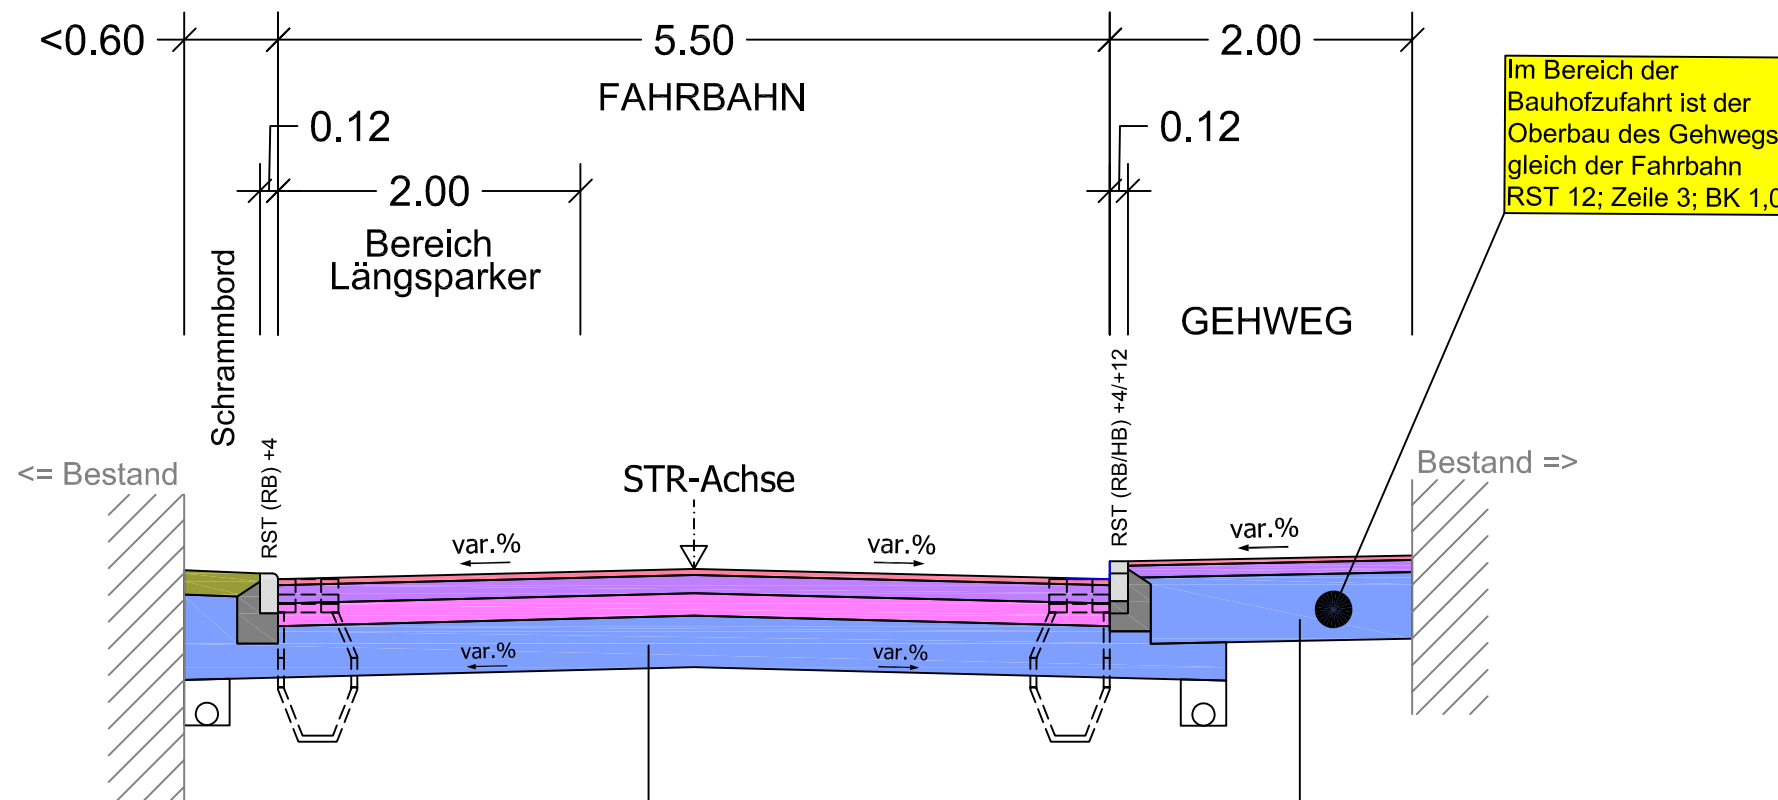

Fahrbahn RStO 12; Zeile 3, BK 1,0

-----  
4 cm Asphaltdeckschicht AC 8 DN  
10 cm Asphalttragschicht AC 32 TN  
15 cm Schottertragschicht 0/45  
36 cm Frostschuttschicht 0/45  
-----

65 cm Gesamtdicke

Gehweg

-----  
3 cm Asphaltdeckschicht AC 5 DN  
8 cm Asphalttragschicht AC 32 TN  
44 cm Frostschutz 0/45  
-----  
55cm Gesamtdicke

**Stadt Wendlingen a. Neckar**  
**Landkreis Esslingen**



Sanierung Neuffenstraße  
2.0 Regelprofil Straßenbau  
M 1:50 27.10.2020

**INGENIEURBÜRO WALTER**  
Inh. Dominic Walter



Ahornweg 15  
72622 Nürtingen-Neckarhausen  
E-Mail: [Info@walter-lb.de](mailto:Info@walter-lb.de)

Tel.: 0 70 22 / 95 92 70  
Fax: 0 70 22 / 95 92 75  
<http://www.walter-lb.de>