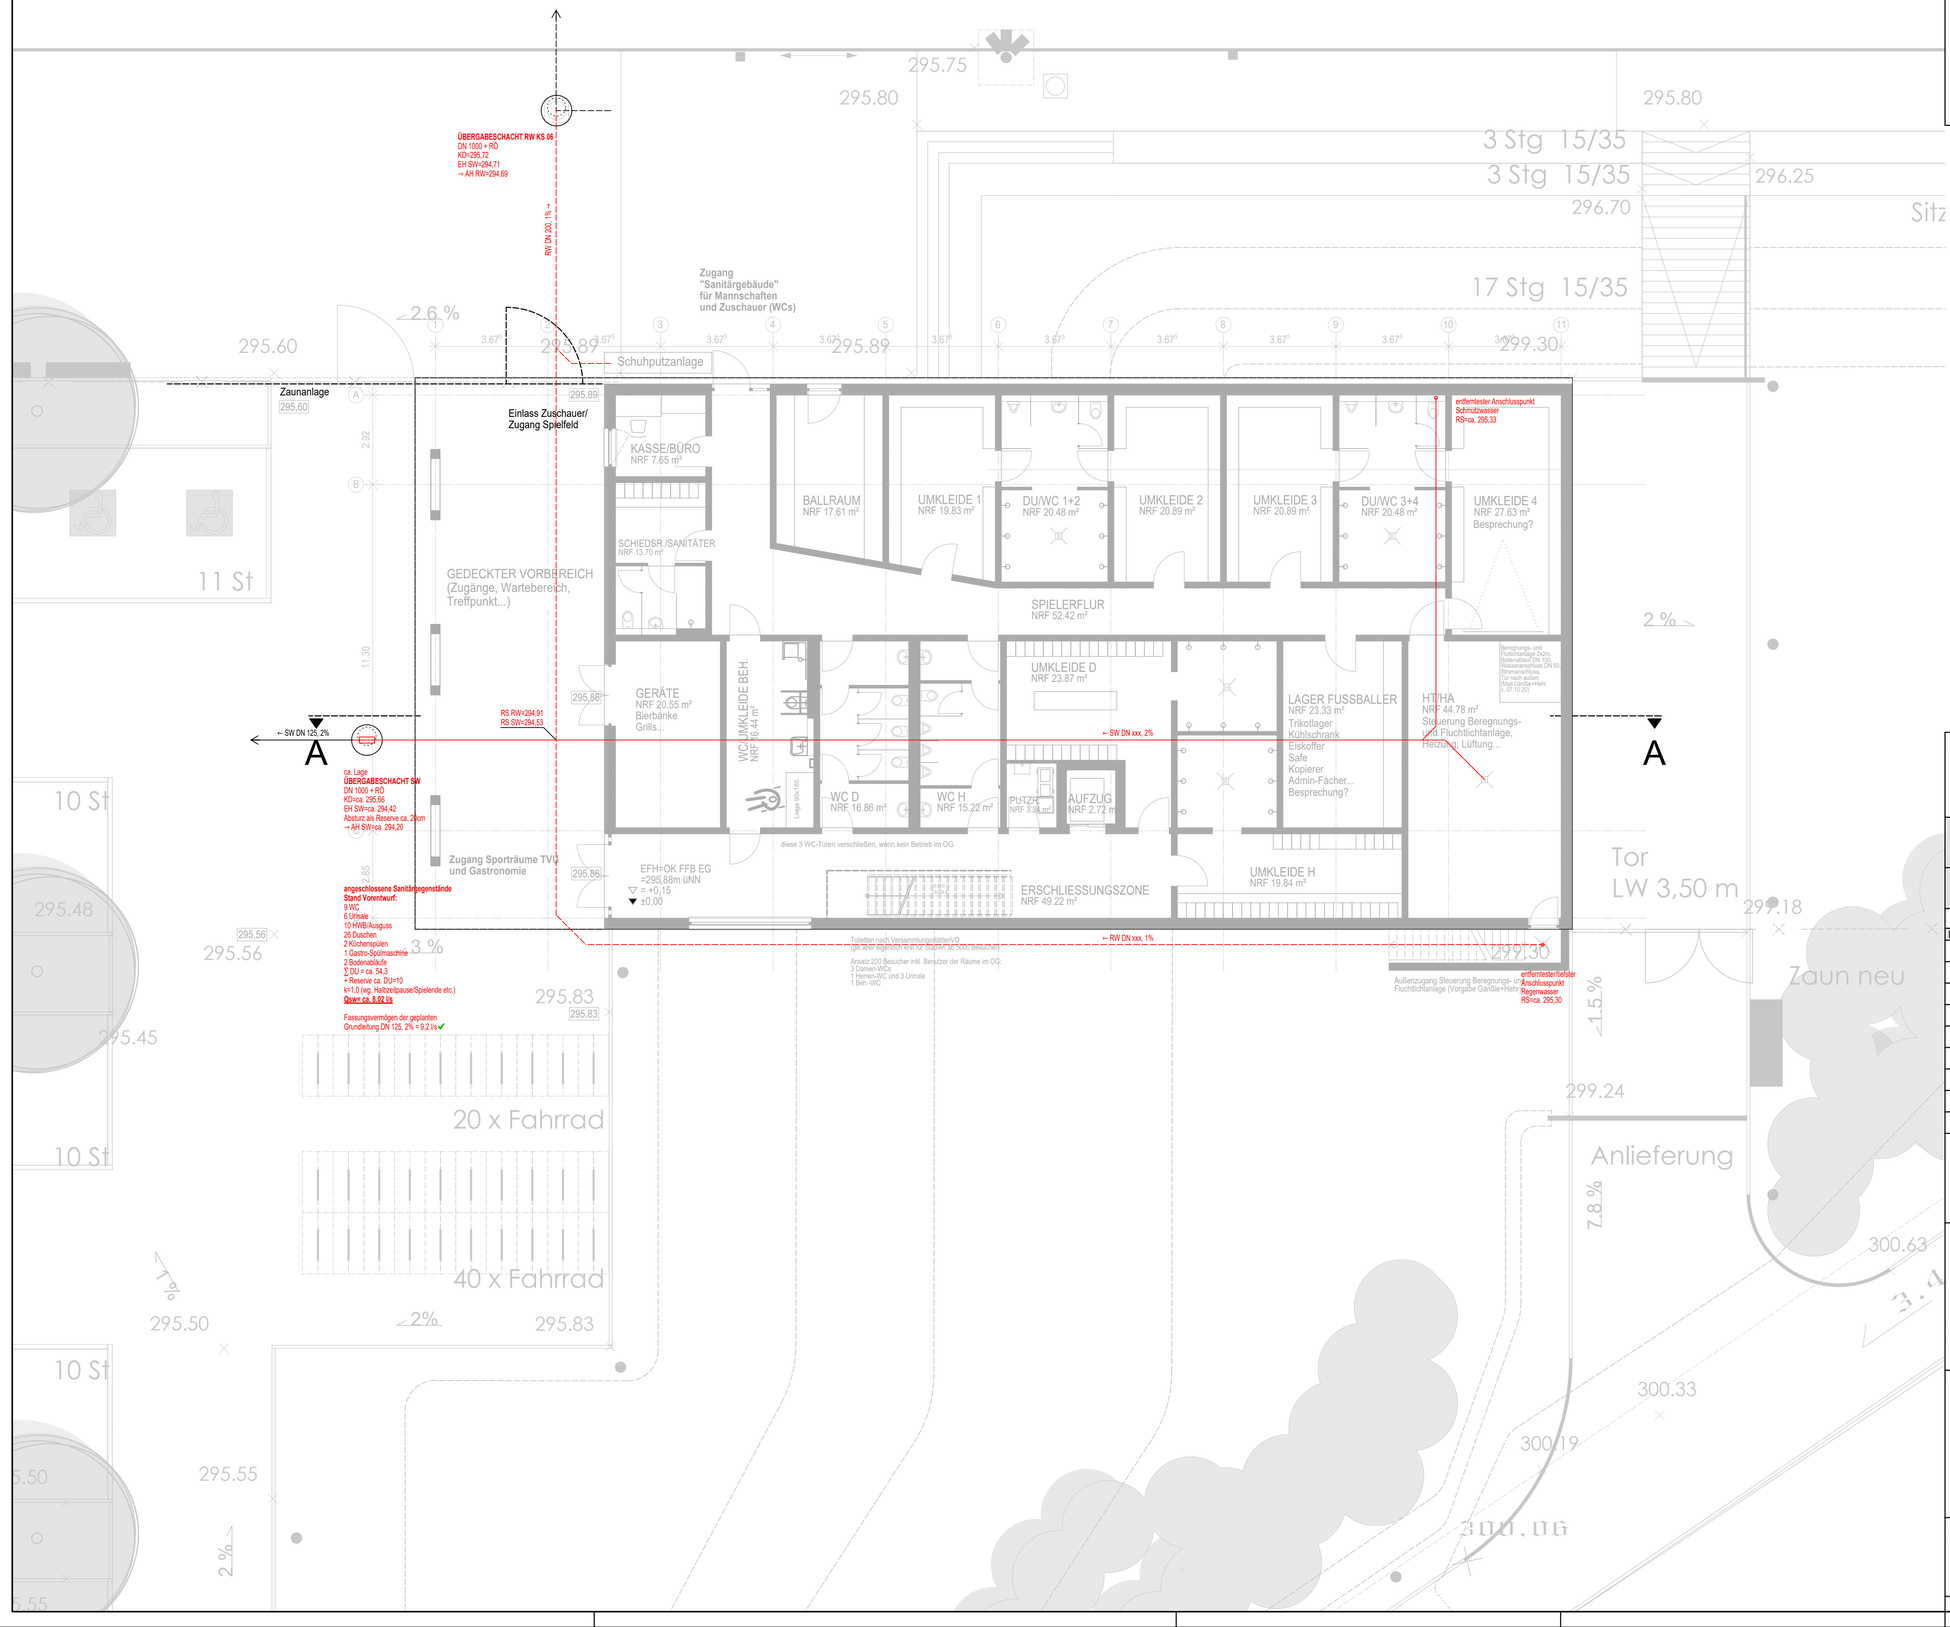

dargestellt sind nur die Entwässerungspunkte von Schmutz- und Regenwasser, die voraussichtlich am entferntesten vom jeweiligen Übergabepunkt liegen werden

LEGENDE ENTWÄSSERUNG

- Grundleitung Regenwasser
- Grundleitung Schmutzwasser
- Grundleitung Mischwasser
- Drainage
- Leitung UKD Regenwasser
- Leitung UKD Schmutzwasser
- Leitung UKD Mischwasser
- Nennweitenänderung

RÖ	Revisionsöffnung
RK	Rückstauklappe
RS	Rohrsohle
RSE	Rückstauebene
KD	Kanaldeckel
KS	Kanalsohle
DU	Anschlusswert
Q	Wasserabfluss

Symbole Grundriss	Symbole Schnitt
Badewanne	Badewanne
Duschwanne	Duschwanne
Handwaschbecken	Handwaschbecken
Bidet	Sitzwaschbecken
Urinal	Urinalbecken
WC	Klosettbecken
Ausgussbecken	Ausgussbecken
Spülbecken, einfach	Spülbecken, einfach
Spülbecken, doppelt	Spülbecken, doppelt
Geschirrspülmaschine	Geschirrspülmaschine
Waschmaschine	Waschmaschine
Bodenablauf	BE mit Geruchverschl.
Entwässerungspumpe	BE mit Rückstauverschl.
	Entwässerungspumpe

Planbezeichnung

ENTWÄSSERUNG

Plannummer

Phase	Art	Nr.	Index / Deckblatt
2	1	000	

Bezugsplan:

VERTEILERLISTE
Die Planunterlagen und ihre Verteilung sind in einer separaten Verteilerliste dokumentiert. Bei Weiterverwendung bzw. weiterer Planung auf Grundlage der Planunterlagen des Büros 'BANKWITZ beraten planen bauen GmbH' ist die Aktualität des Planstandes eigenverantwortlich zu prüfen und ggf. sind aktuelle Planunterlagen anzufordern.

MASSE UND VERHÄLTNISSE
Sämtliche Maße und Verhältnisse sind vom Auftragnehmer am Bau verantwortlich zu prüfen bzw. am Bau zu nehmen. Unstimmigkeiten sind der Bauleitung vor Arbeitsbeginn zu melden.

Datum 1. Planstand ohne Vorabzug

Index	Gez.	Datum	Veranlasser / Änderung, Ergänzung

Vorabzug 30.10.2020

Projekt 20-010

Neubau Vereinsheim TV Unterboihingen

Sportpark "Im Speck"
73240 Wendlingen am Neckar

Bauherrschaft

TV Unterboihingen e. V.

vertreten durch den Vorstandsvorsitzenden
Herrn Peter Krenn
Höhenstrasse 69b
73240 Wendlingen-Unterboihingen

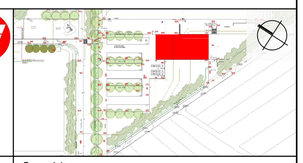

Planersteller

BANKWITZ beraten planen bauen
Planungsgesellschaft mbH

Eisbärhaus
Limburgstraße 5
73230 Kirchheim unter Teck
Telefon 07021 92055-0
Telefax 07021 92055-55
info@bankwitz.de
www.bankwitz.de

Generalplaner

BANKWITZ beraten planen bauen
Planungsgesellschaft mbH

Eisbärhaus
Limburgstraße 5
73230 Kirchheim unter Teck
Telefon 07021 92055-0
Telefax 07021 92055-55
info@bankwitz.de
www.bankwitz.de

Gezeichnet (Planersteller)	Freigabe Planersteller	Freigabe Bauherrschaft	Maßstab
SC	Planung nicht freigegeben, nur als Anhaltspunkt zu verwenden!		1:100

Plan ist gültig ab dem Freigabedatum, auch ohne Unterschrift.

Dieser Plan ist urheberrechtlich geschützt. Bei Weiterverwendung - auch auszugsweise - ist 'BANKWITZ beraten planen bauen GmbH' als Urheber zu vermerken.