


SCHNITT A-A

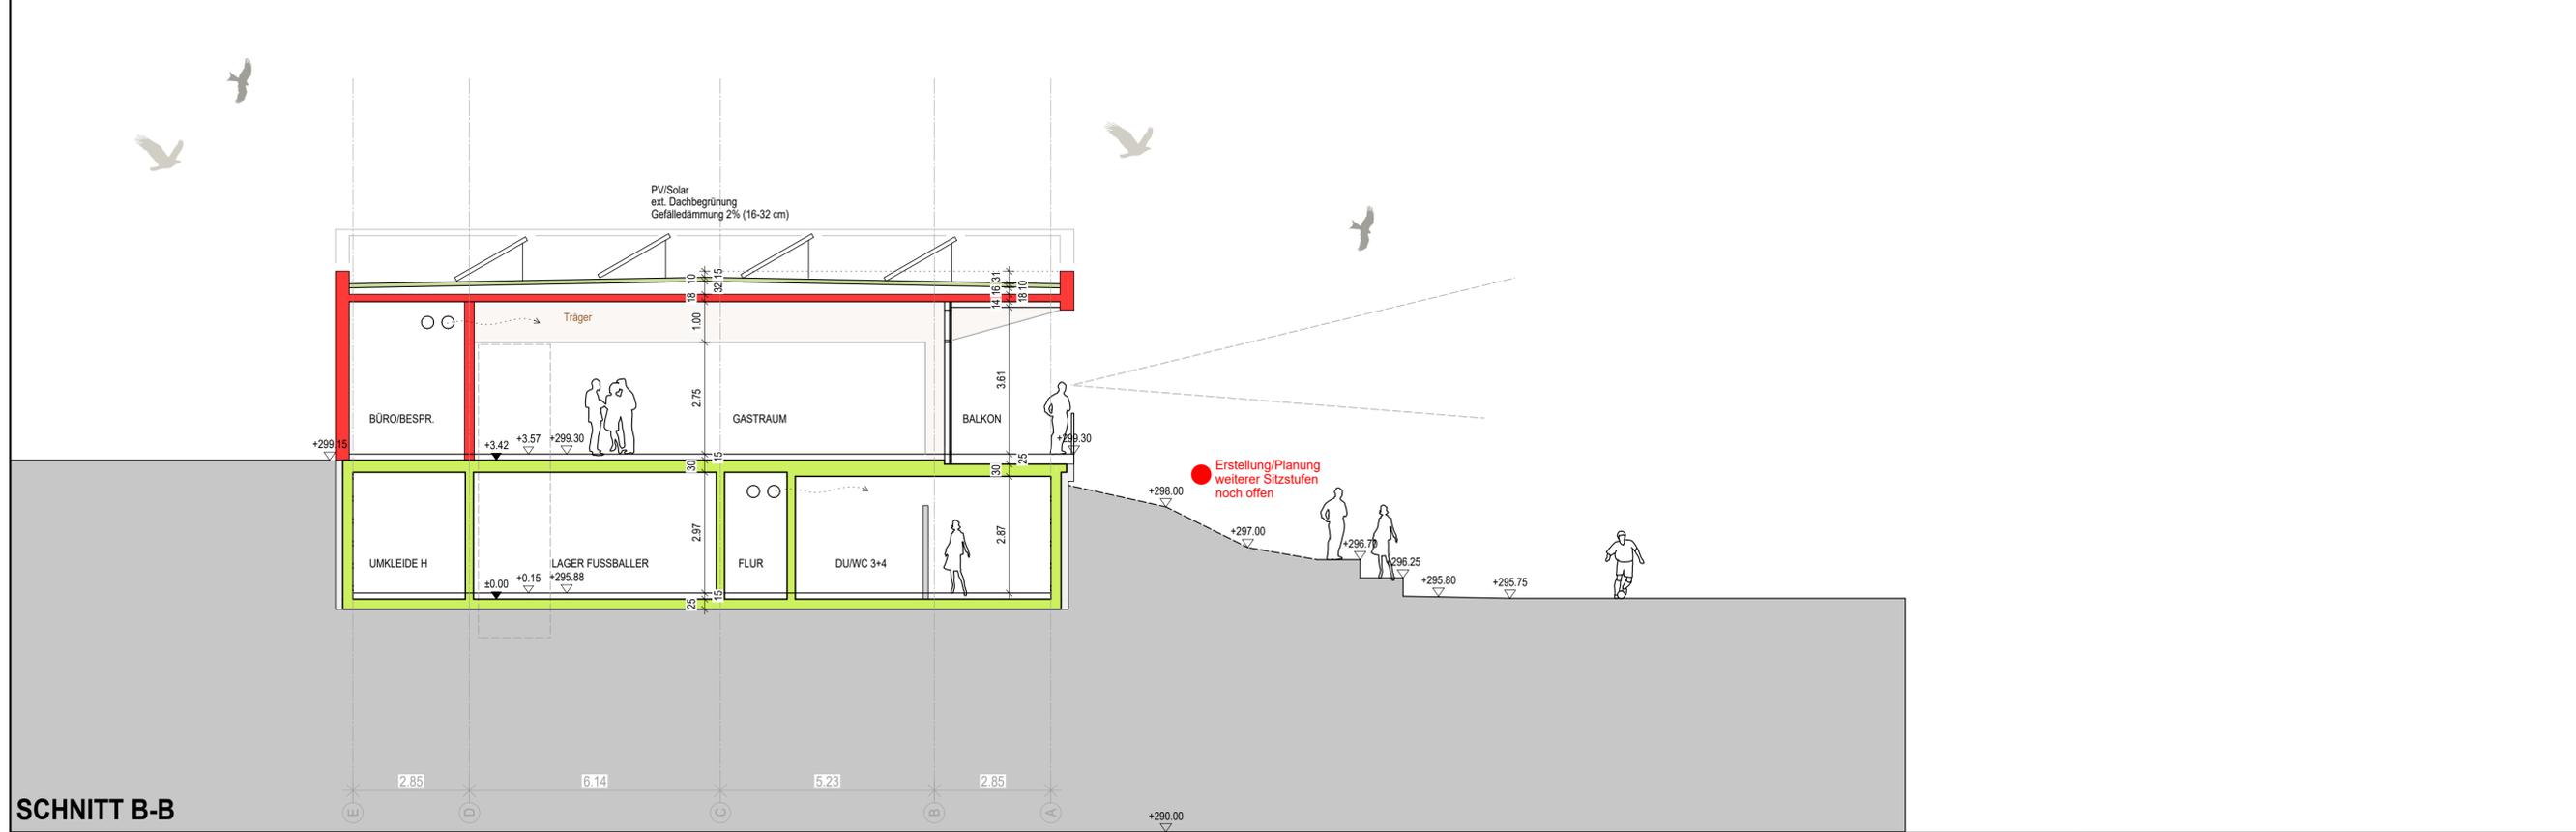

SCHNITT B-B

Planbezeichnung		Plannummer		
SCHNITTE		Phase	Art	Nr.
		2	2	001
		Bezugsplan:		

VERTEILERLISTE
Die Planunterlagen und ihre Verteilung sind in einer separaten Verteilerliste dokumentiert. Bei Weiterverwendung bzw. weiterer Planung auf Grundlage der Planunterlagen des Büros "BANKWITZ beraten planen bauen GmbH" ist die Aktualität des Planstandes eigenverantwortlich zu prüfen und ggf. sind aktuelle Planunterlagen anzufordern.


MASSE UND VERHÄLTNISSE
Sämtliche Maße und Verhältnisse sind vom Auftragnehmer am Bau verantwortlich zu prüfen bzw. am Bau zu nehmen. Unstimmigkeiten sind der Bauleitung vor Arbeitsbeginn zu melden.

		Datum 1. Planstand ohne Vorabzug	
Index	Gez.	Datum	Veranlasser / Änderung / Ergänzung
	sc	13.01.21	BH: Änderungen Raumgrößen OG und Verlängerung OG über Vorbereich
	sc	22.01.21	BH: Vekleinerung Küche zugunsten Gastraum

**Vorabzug
22.01.2021**

Projekt 20-010
Neubau Vereinsheim TV Unterboihingen
Sportpark "Im Speck"
73240 Wendlingen am Neckar

Bauherrschaft
TV Unterboihingen e. V.
vertreten durch den Vorstandsvorsitzenden
Herrn Peter Krenn
Höhenstrasse 69b
73240 Wendlingen-Unterboihingen

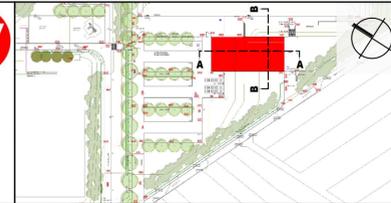

Planersteller
BANKWITZ beraten planen bauen
Planungsgesellschaft mbH
Eisbärhaus
Limburgstraße 5
73230 Kirchheim unter Teck
Telefon 07021 92055-0
Telefax 07021 92055-55
info@bankwitz.de
www.bankwitz.de

Generalplaner
BANKWITZ beraten planen bauen
Planungsgesellschaft mbH
Eisbärhaus
Limburgstraße 5
73230 Kirchheim unter Teck
Telefon 07021 92055-0
Telefax 07021 92055-55
info@bankwitz.de
www.bankwitz.de

Gezeichnet (Planersteller)	Freigabe Planersteller	Freigabe Bauherrschaft	Maßstab 1:100 Plan ist gültig ab dem Freigabedatum, auch ohne Unterschrift.
SC			

Dieser Plan ist urheberrechtlich geschützt. Bei Weiterverwendung - auch auszugsweise - ist "BANKWITZ beraten planen bauen GmbH" als Urheber zu vermerken.
H/B = 420 / 841 (0.35m²) Allplan 2020