


SITZSTUFEN AT: RASSENTRAININGSPLATZ

ca. 17,00 m
ZWEIREIHIG

ca. 30 m
EINREIHIG

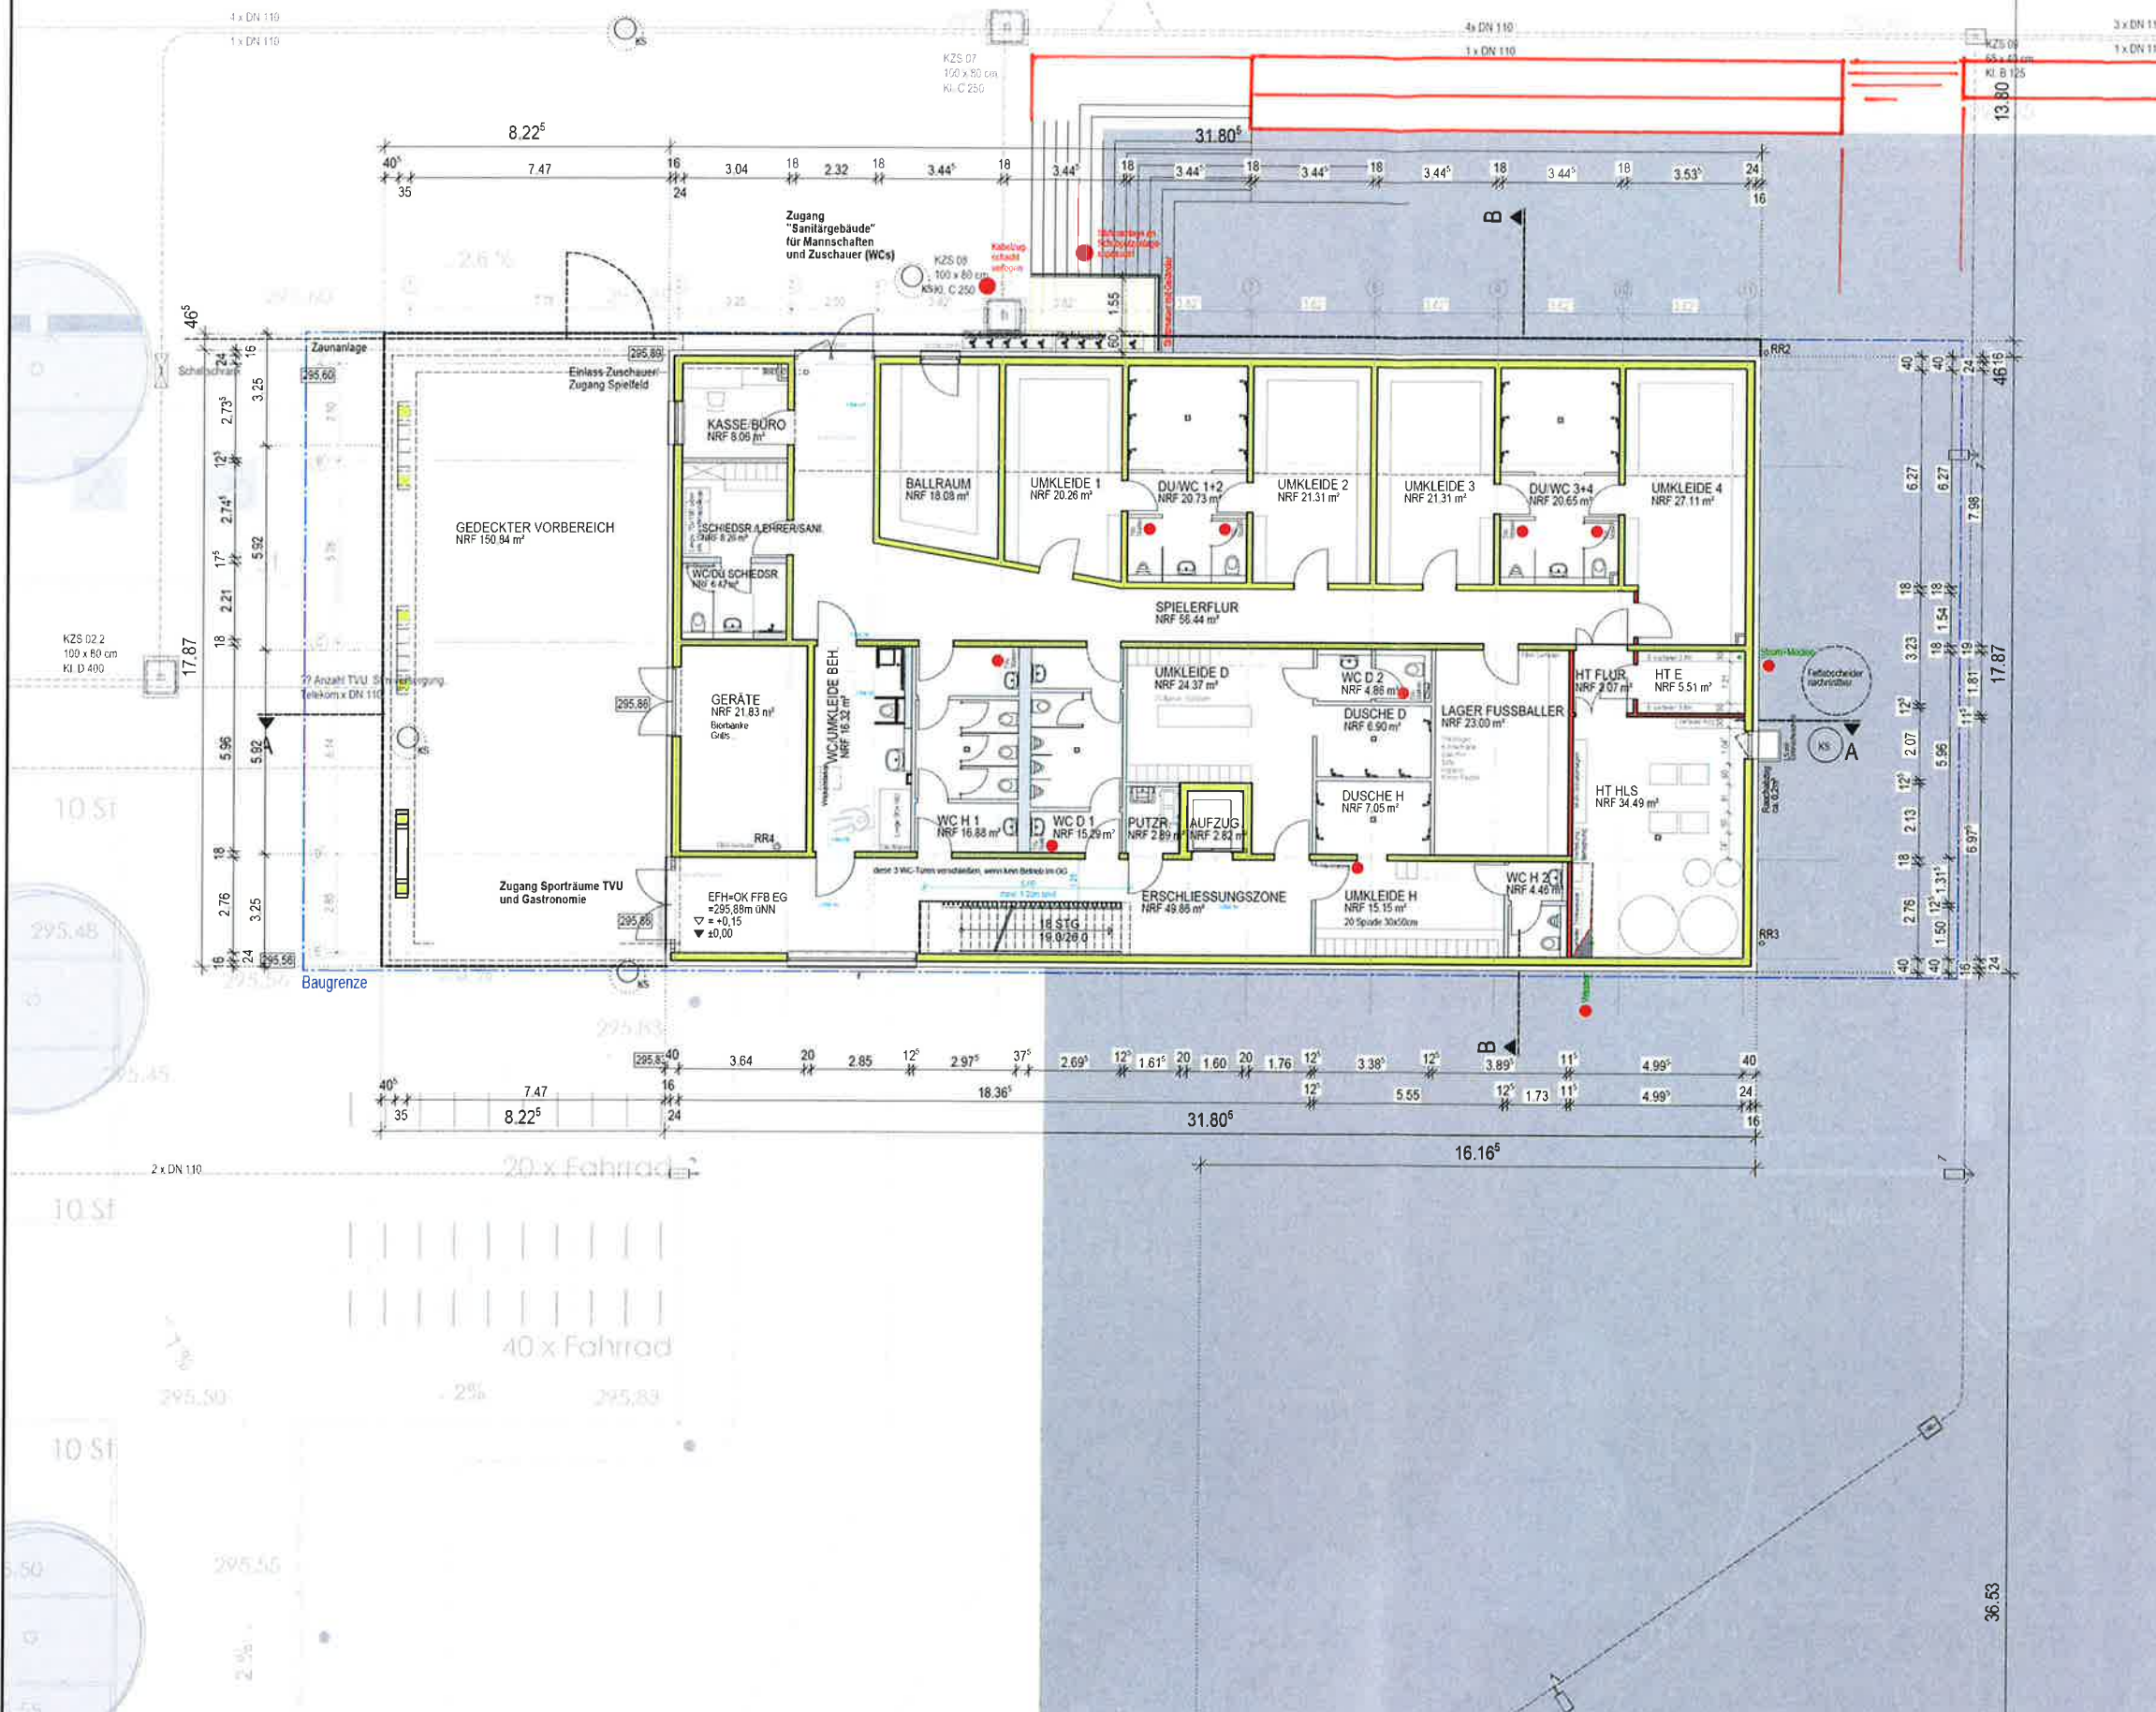

Planbezeichnung			Plannummer		
ERDGESCHOSS			3	1	001
Bezugsplan:					
VERTEILERLISTE: Die Planunterlagen und ihre Verteilung sind in einer separaten Verteilerliste dokumentiert. Bei Weiterverwendung bzw. weiterer Planung auf Grundlage der Planunterlagen des Büros "BANKWITZ beraten planen bauen GmbH" ist die Aktualität des Planstandes eigenverantwortlich zu prüfen und ggf. sind aktuelle Planunterlagen anzufordern.					
MASSE UND VERHÄLTNISSE: Sämtliche Maße und Verhältnisse sind vom Auftraggeber am Bau verantwortlich zu prüfen bzw. am Bau zu nehmen. Unstimmigkeiten sind der Bauleitung vor Arbeitsbeginn zu melden.					
			Datum: 1. Planstand ohne Vorabzug		
Index	Gez.	Datum	Veranlasser / Änderung / Ergänzung		
	sc	05.03.21	Gebäude 50m nach Südwesten verschieben		
	sc	08.03.21	Achse B verschieben		
	sc	17.03.21	Bodenablauf WC H1 und D1		
	sc	29.03.21	doppelte X-Stütze Achse 1/D korrigiert, Stütze nach Süden verschoben, TV-Stationen und FBH-Verteiler eingezeichnet, Vorschlag Lage Hausentwässerung		
	sc	08.04.21	Vermaßung		
	sc	16.04.21	X-Stützen Position wg. Symmetrie korrigiert		
	sc	12.05.21	BH: Wärmepumpe neben dem Gebäude, Stiefelwasseranlage erweitert		
Projekt: 20-010					
Neubau Vereinsheim TV Unterboihingen					
Sportpark "Im Speck" 73240 Wendlingen am Neckar					
Bauherrschaft					
TV Unterboihingen e. V.					
vertreten durch den Vorstandsvorsitzenden Herrn Peter Krenn Höhenstrasse 69b 73240 Wendlingen-Unterboihingen					
Planersteller			Generalplaner		
BANKWITZ beraten planen bauen Planungsgesellschaft mbH			BANKWITZ beraten planen bauen Planungsgesellschaft mbH		
Elisabethhaus Limburgstraße 5 73230 Kirchheim unter Teck Telefon 07021 92055-0 Telefax 07021 92055-55 info@bankwitz.de www.bankwitz.de			Elisabethhaus Limburgstraße 5 73230 Kirchheim unter Teck Telefon 07021 92055-0 Telefax 07021 92055-55 info@bankwitz.de www.bankwitz.de		
Gezeichnet (Planersteller)	Freigabe Planersteller		Freigabe Bauherrschaft		Maßstab 1:100
SC					Plan ist gültig ab dem Freigabedatum, auch ohne Unterschrift
Dieser Plan ist urheberrechtlich geschützt. Bei Weiterverwendung - auch auszugsweise - ist BANKWITZ beraten planen bauen GmbH als Urheber zu vermerken.					
H/B = 594 / 841 (0,50m²)					
Allplan 2021					