




LEGENDE

Plangebiet
ca. 7,5 ha

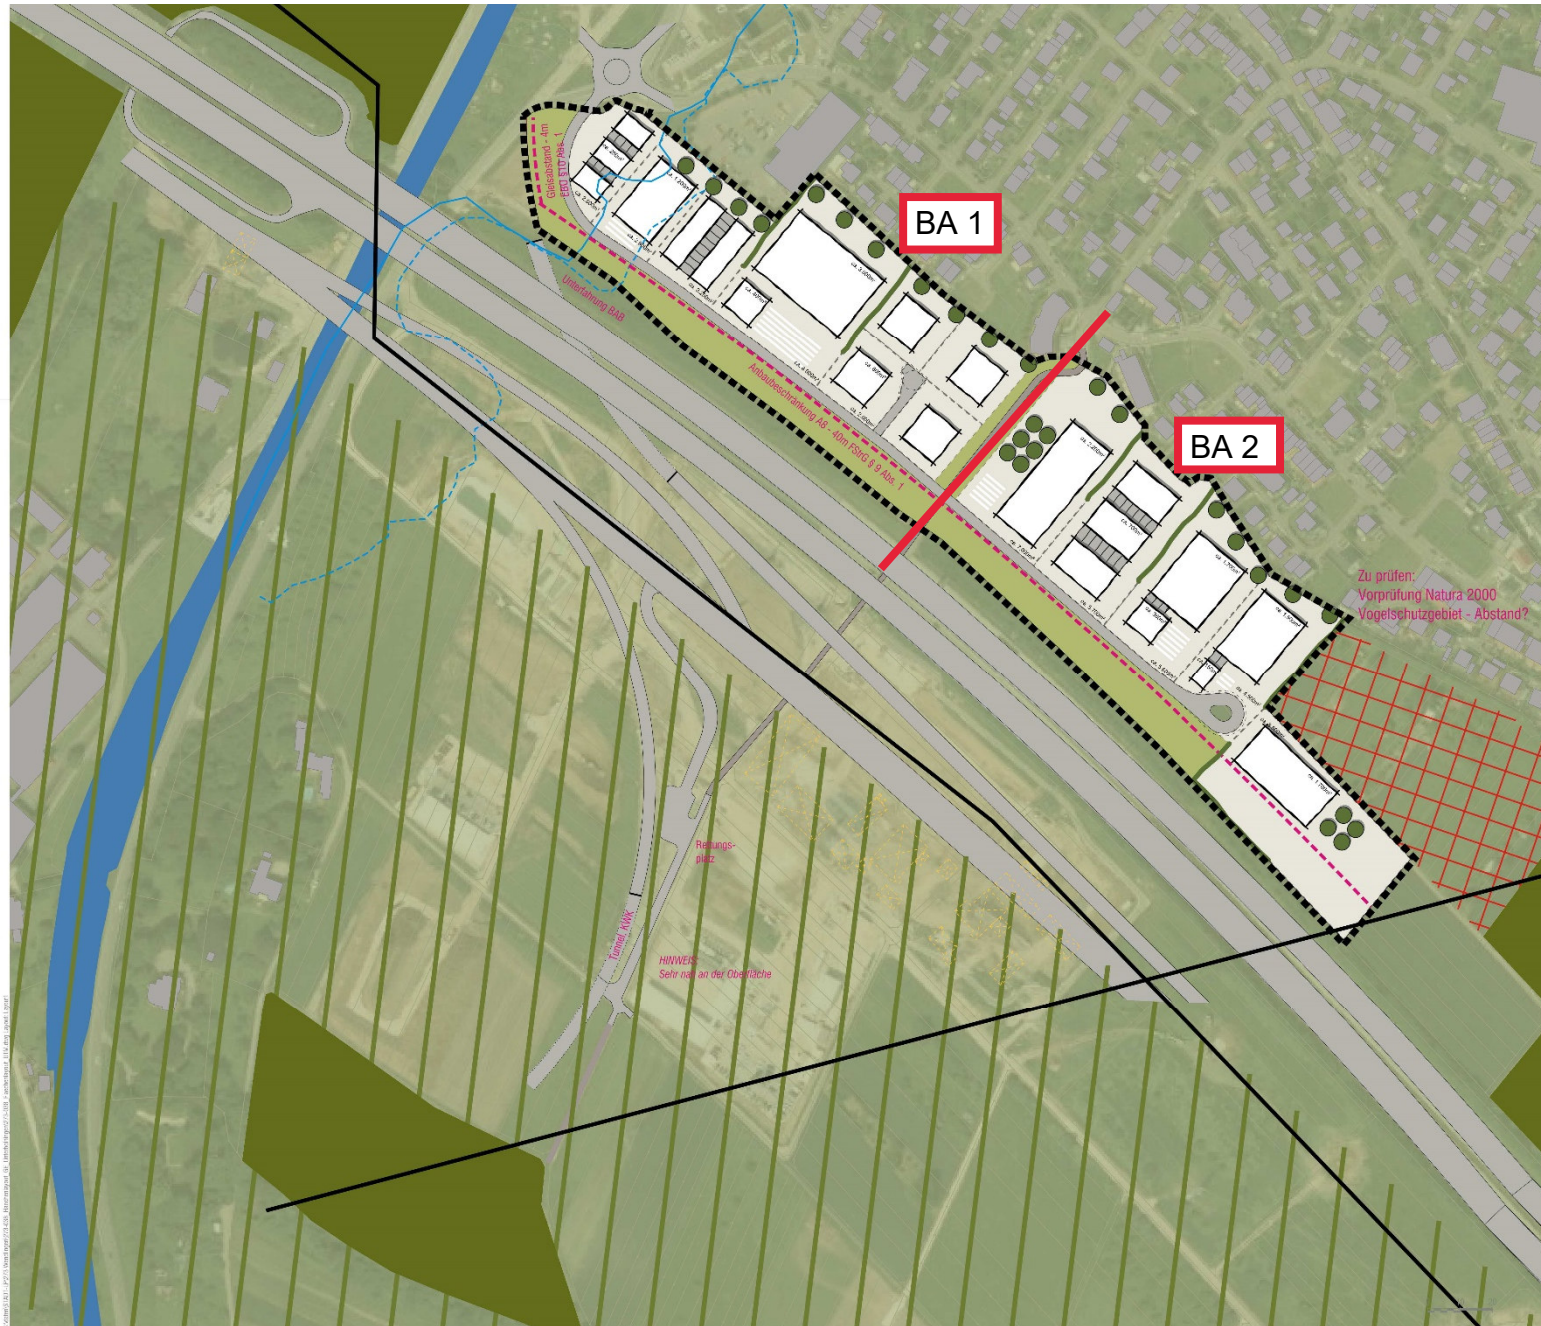

Schutzgebiete

Grünzäsur
Regionalplan Stuttgart Stand: 2009



Vogelschutzgebiet
LUBW Stand: 2019



Landschaftsschutzgebiet
LUBW Stand: 2019



HQ100
LUBW Stand: 2019



HQextrem
LUBW Stand: 2019



Leitungen

Hochspannungsleitung



Hinweis

Grundlage Straßenbauverwaltung Baden-Württemberg
Verlegung der L1250 in Oberboilingen
Ausführungsplanung freigegeben: 30.09.2015

DB Projekt Stuttgart-Ulm GmbH
Ausbau und Neubaustrecke Deutsche Bahn
Stuttgart-Augsburg
Bereich Wendlingen-Ulm

Umrandung A8 auf Grundlage von Luftbild Sept. 2019

M Maßstab 1:2.000



Stadt

Wendlingen

Entwicklung Gewerbegebiet

Flächenlayout

Variante 1

Stand 06.11.2019

Plan-Nr. 41-01

baldauf
ARCHITEKTEN
STADTPLÄNER

Baldauf Architekten und Stadtplaner GmbH
Gartenstraße 27 · 70396 Stuttgart
Tel.: 07141 907 82-0 · Fax: 07141 907 82-22
www.baldaufarchitekten.de · info@baldaufarchitekten.de



Wendlingen am Neckar
MBS Gewerbliche Entwicklung West

4

baldauf
ARCHITEKTEN
STADTPLÄNER

26.02.2020 | S:\daten\STADT-LP\