



Regelprofil Ludwigstraße - Bereich Längsparker

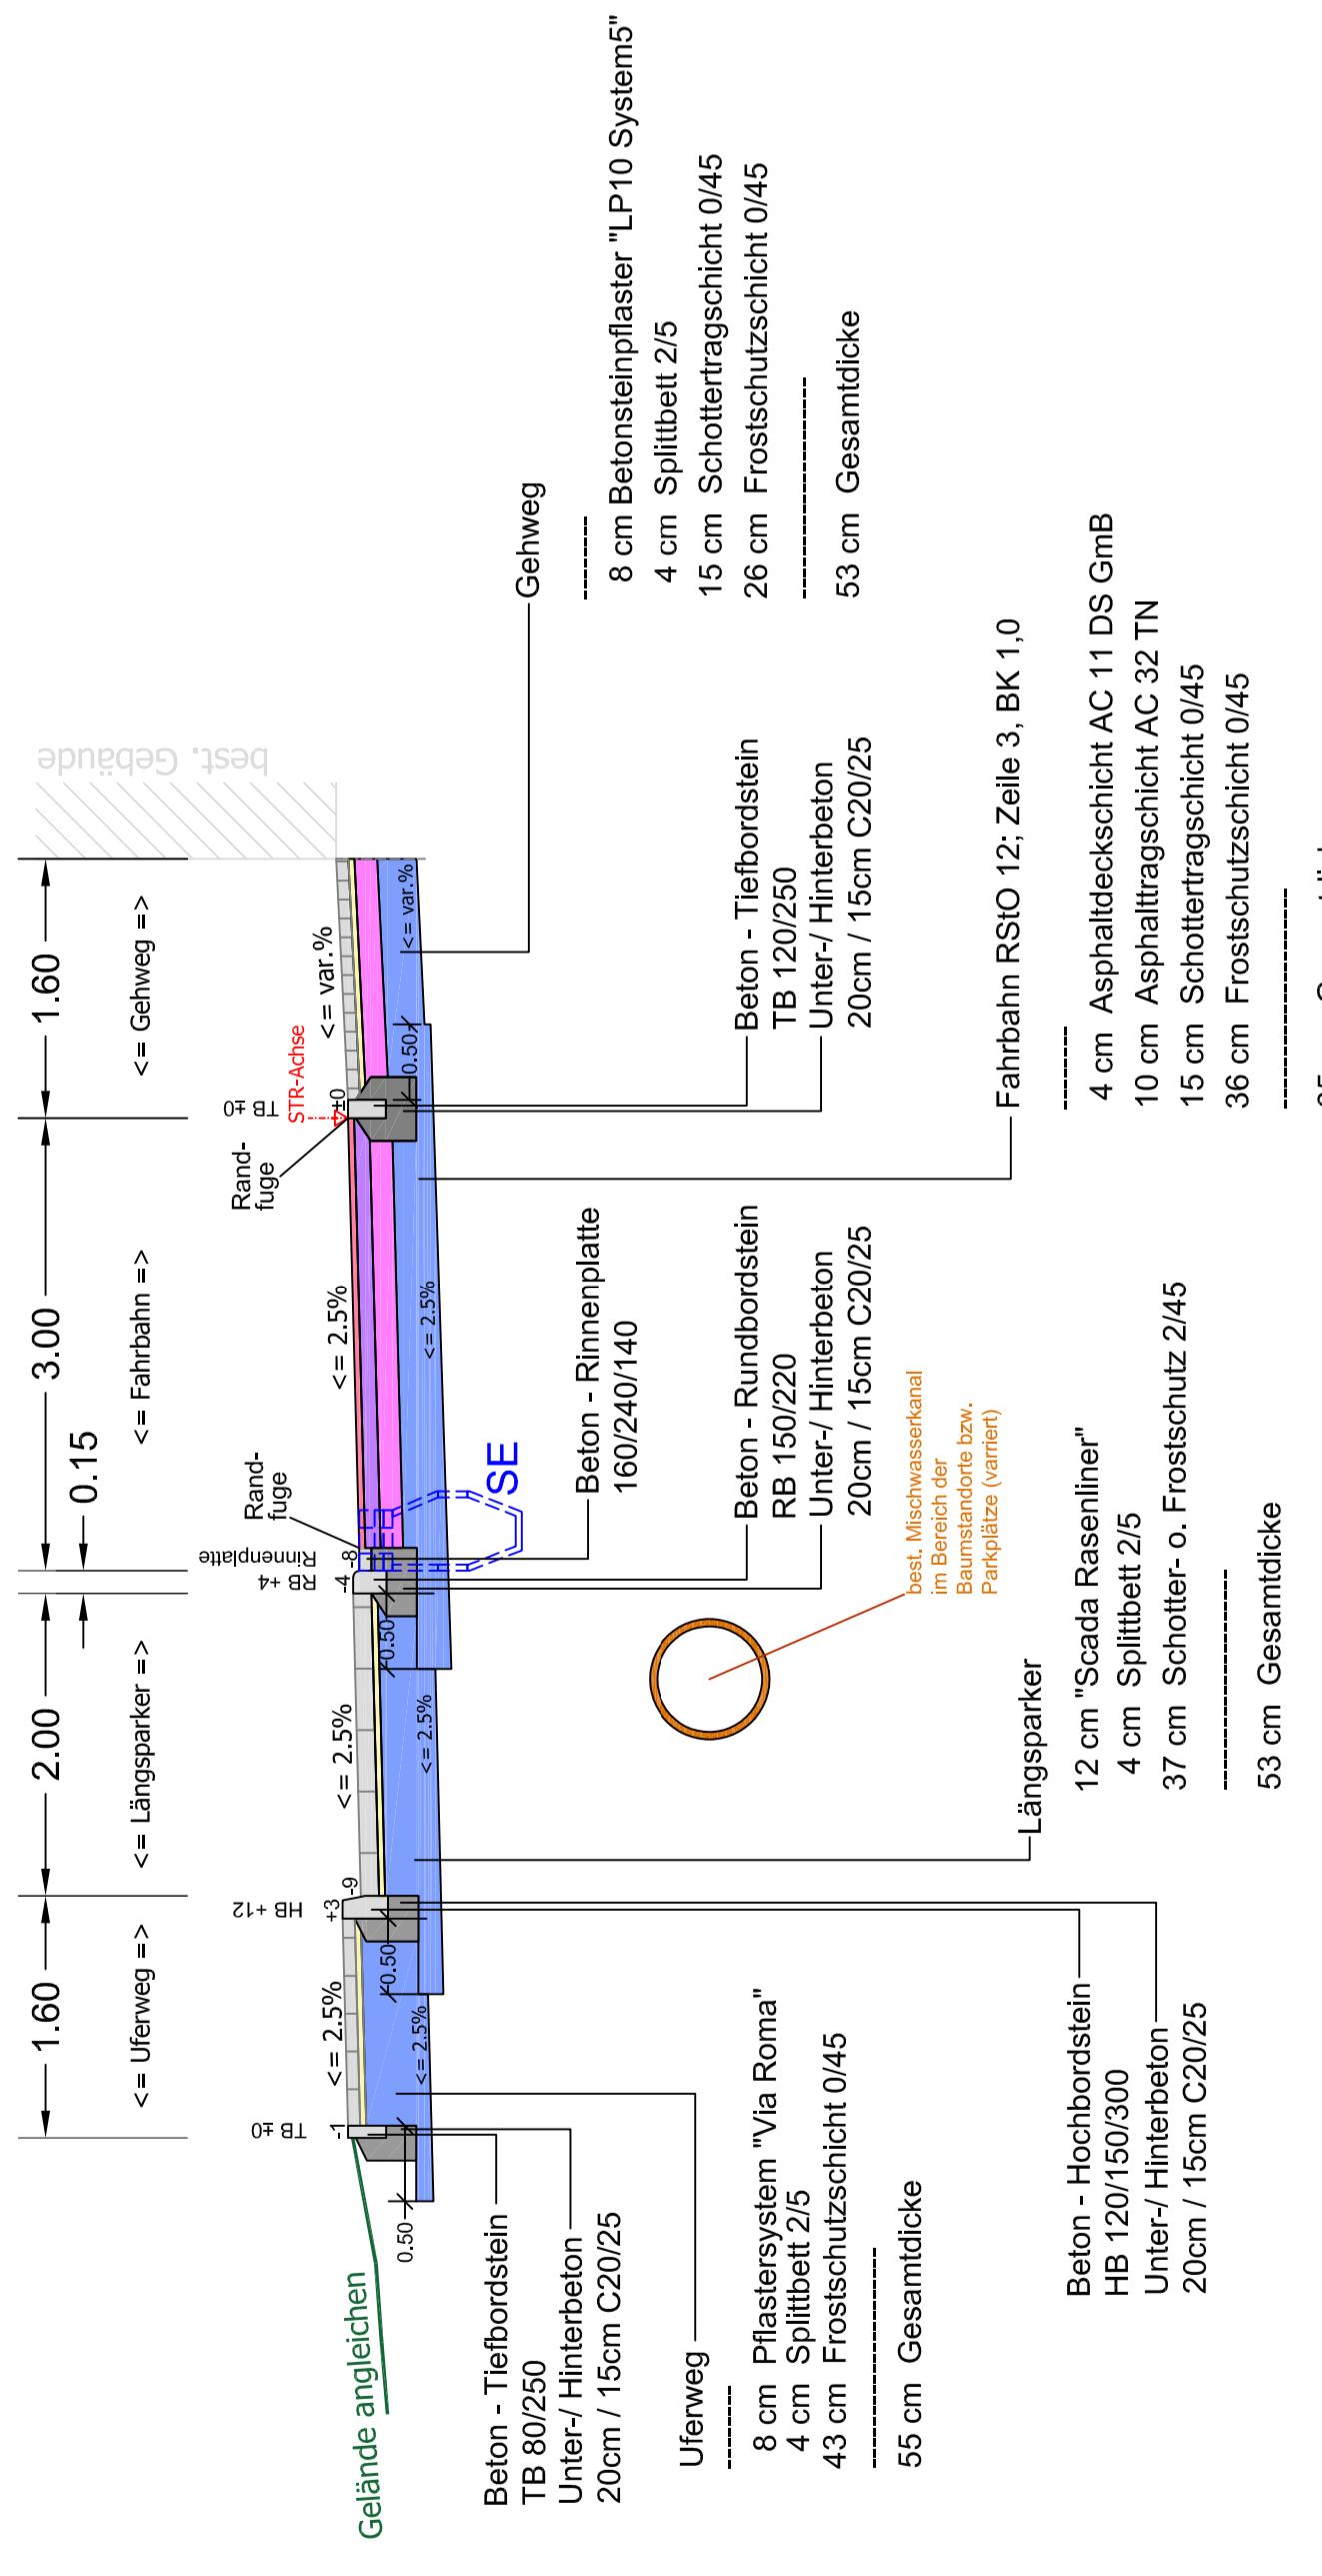

Regelprofil Ludwigstraße - Bereich Längsparker

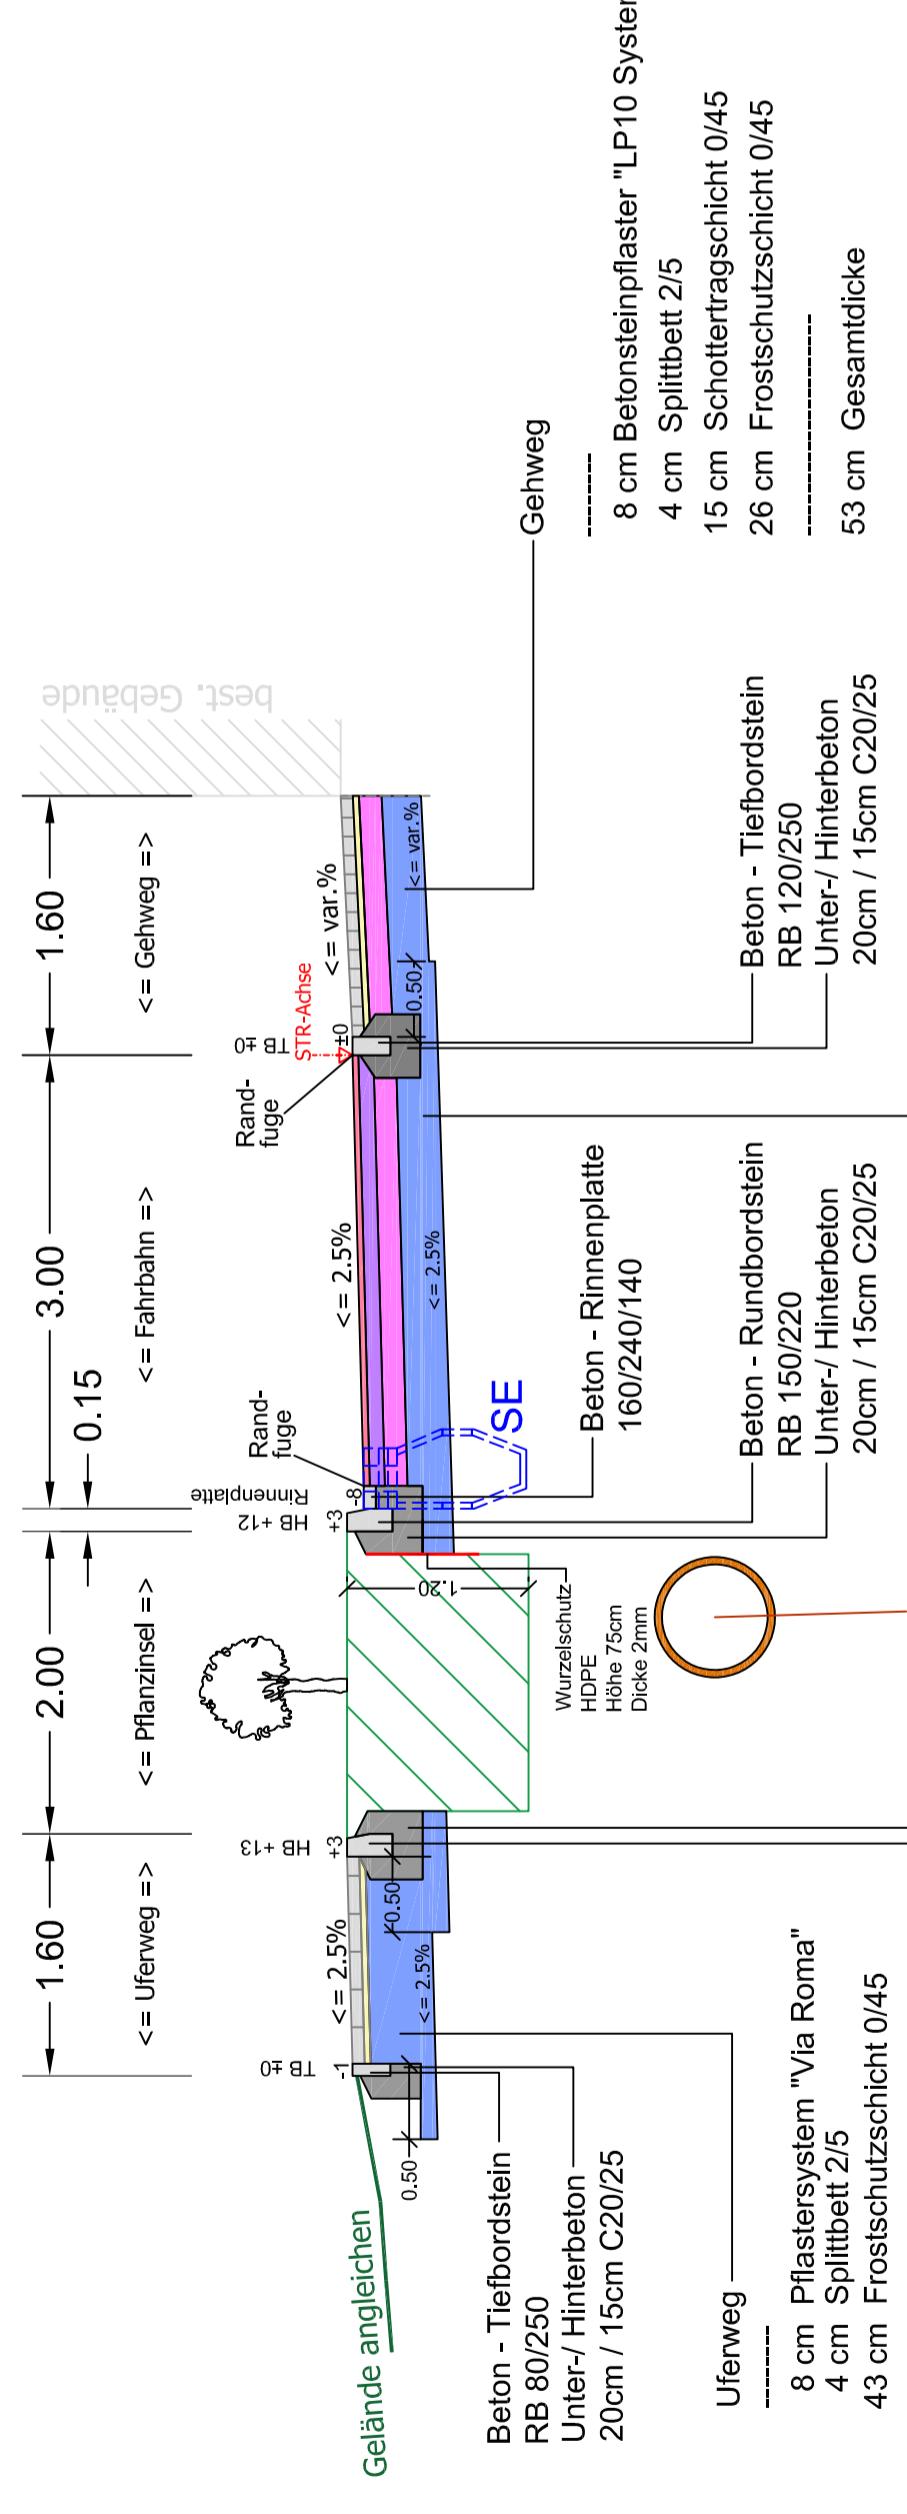

Ingenieurbüro Walter
Inh. Dominic Walter
Ahornweg 15
72622 Nürtingen-Neckarhausen
E-Mail: info@walter-ib.de
Tel.: 0 70 22 / 95 92 70
Fax: 0 70 22 / 95 92 75
http://www.walter-ib.de

Stadt Wendlingen
Landkreis Esslingen

Sanierung Ludwigsstraße, 1.BA

Projekt-Nr.
14-18-002

Plan-Nummer
3

Maßstab
1:50

Regelprofile Straßenbau 1.+2. BA

Fertigung
Anlage
3

Gefertigt
25.08.2021

Freigegeben
D. Walter

Anerkenn. d. Bauherrschaft

AUSFÜHRUNGSPLANUNG

Ingenieurbüro Walter
Inh. Dominic Walter
Ahornweg 15
72622 Nürtingen-Neckarhausen
E-Mail: info@walter-ib.de
Tel.: 0 70 22 / 95 92 70
Fax: 0 70 22 / 95 92 75
http://www.walter-ib.de

WENDUNGEN
AM NECKAR

Sanierung Ludwigsstraße, 1.BA

Nr.	Änderung	Datum	Name
14-18-002			

Projekt-Nr.
14-18-002

Plan-Nummer
3

Maßstab
1:50

Regelprofile Straßenbau 1.+2. BA

Fertigung
Anlage
3

Gefertigt
25.08.2021

Freigegeben
D. Walter

Anerkenn. d. Bauherrschaft

Nr.	Änderung	Datum	Name	Unterschrift
14-18-002				