


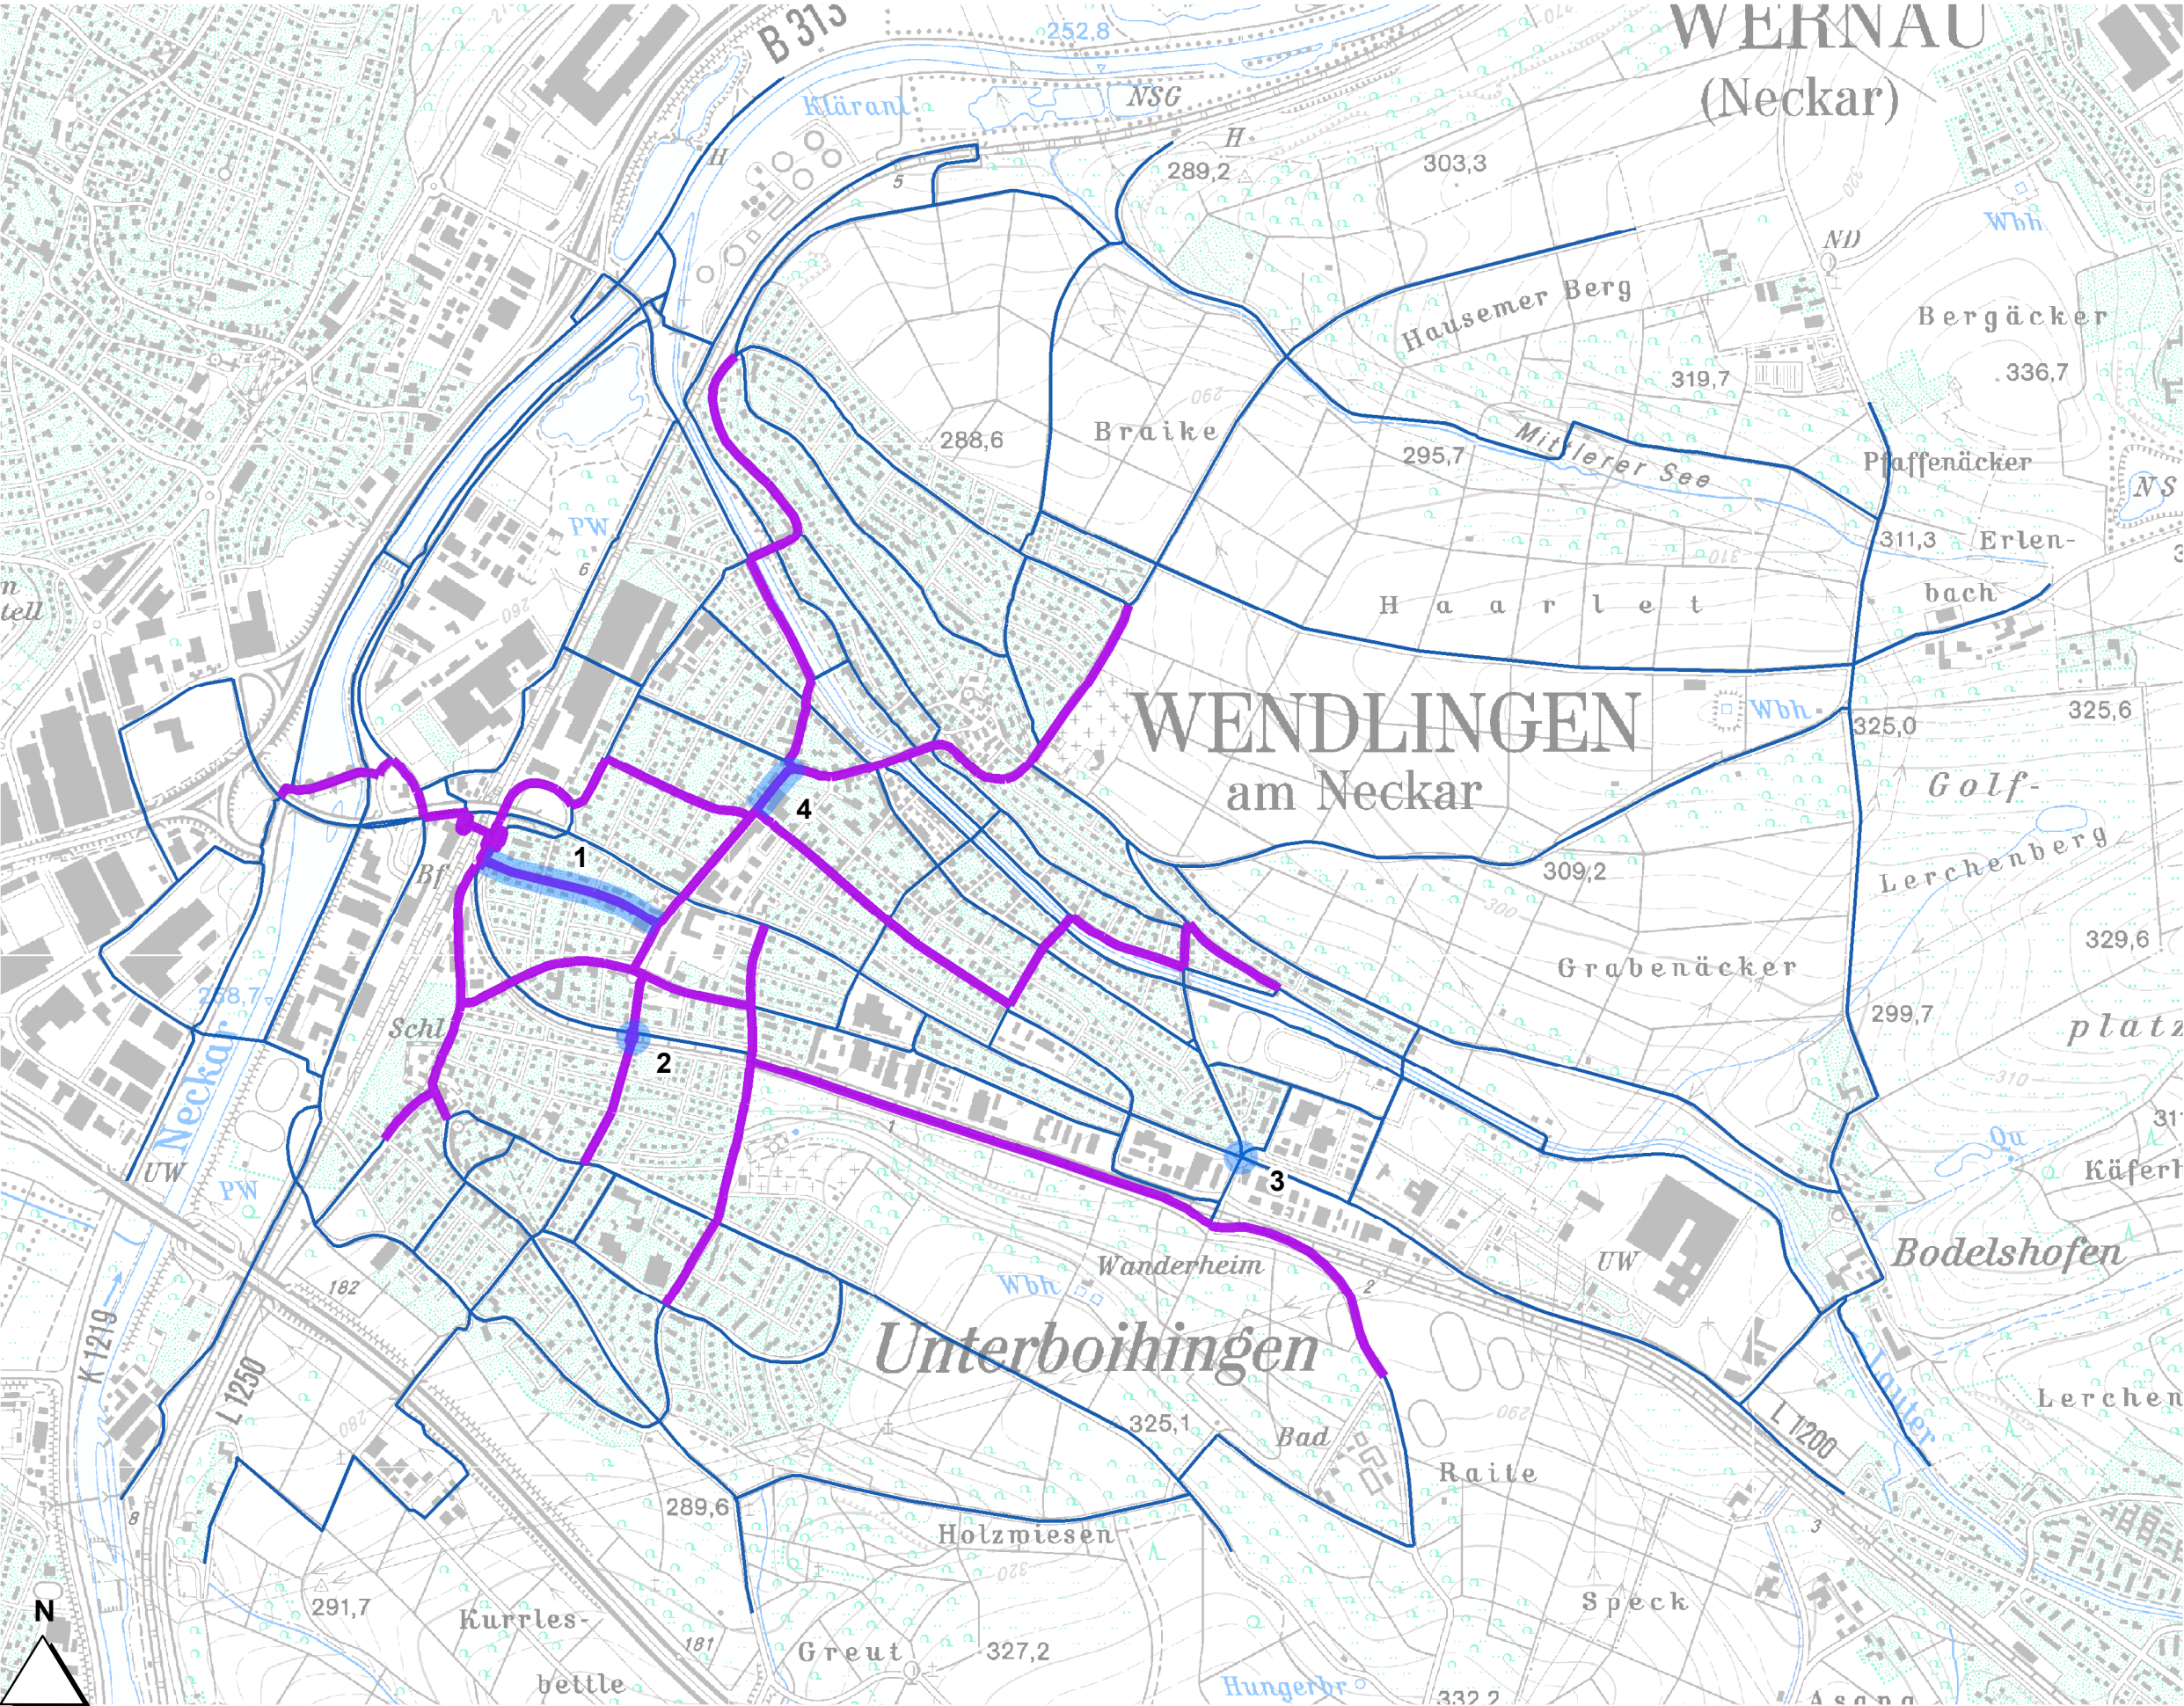

Weiterentwicklung
Radverkehrskonzept

Radverkehrsnetz

- Innerstädtische Haupt-Rad-Verbindungen
- weitere Strecken des Radverkehrskonzeptes

Wichtige Einzelmaßnahme

- 1 - Fahrradstraße Weberstraße
- 2 - Bahnübergang Uracher Straße
- 3 - Kreisverkehr L 1200
- 4 - Unterboihinger Straße

Kartengrundlage:
Stadt Wendlingen
AZ-Nr.

Maßstab: 1: 13.000
0 125 250 500m