


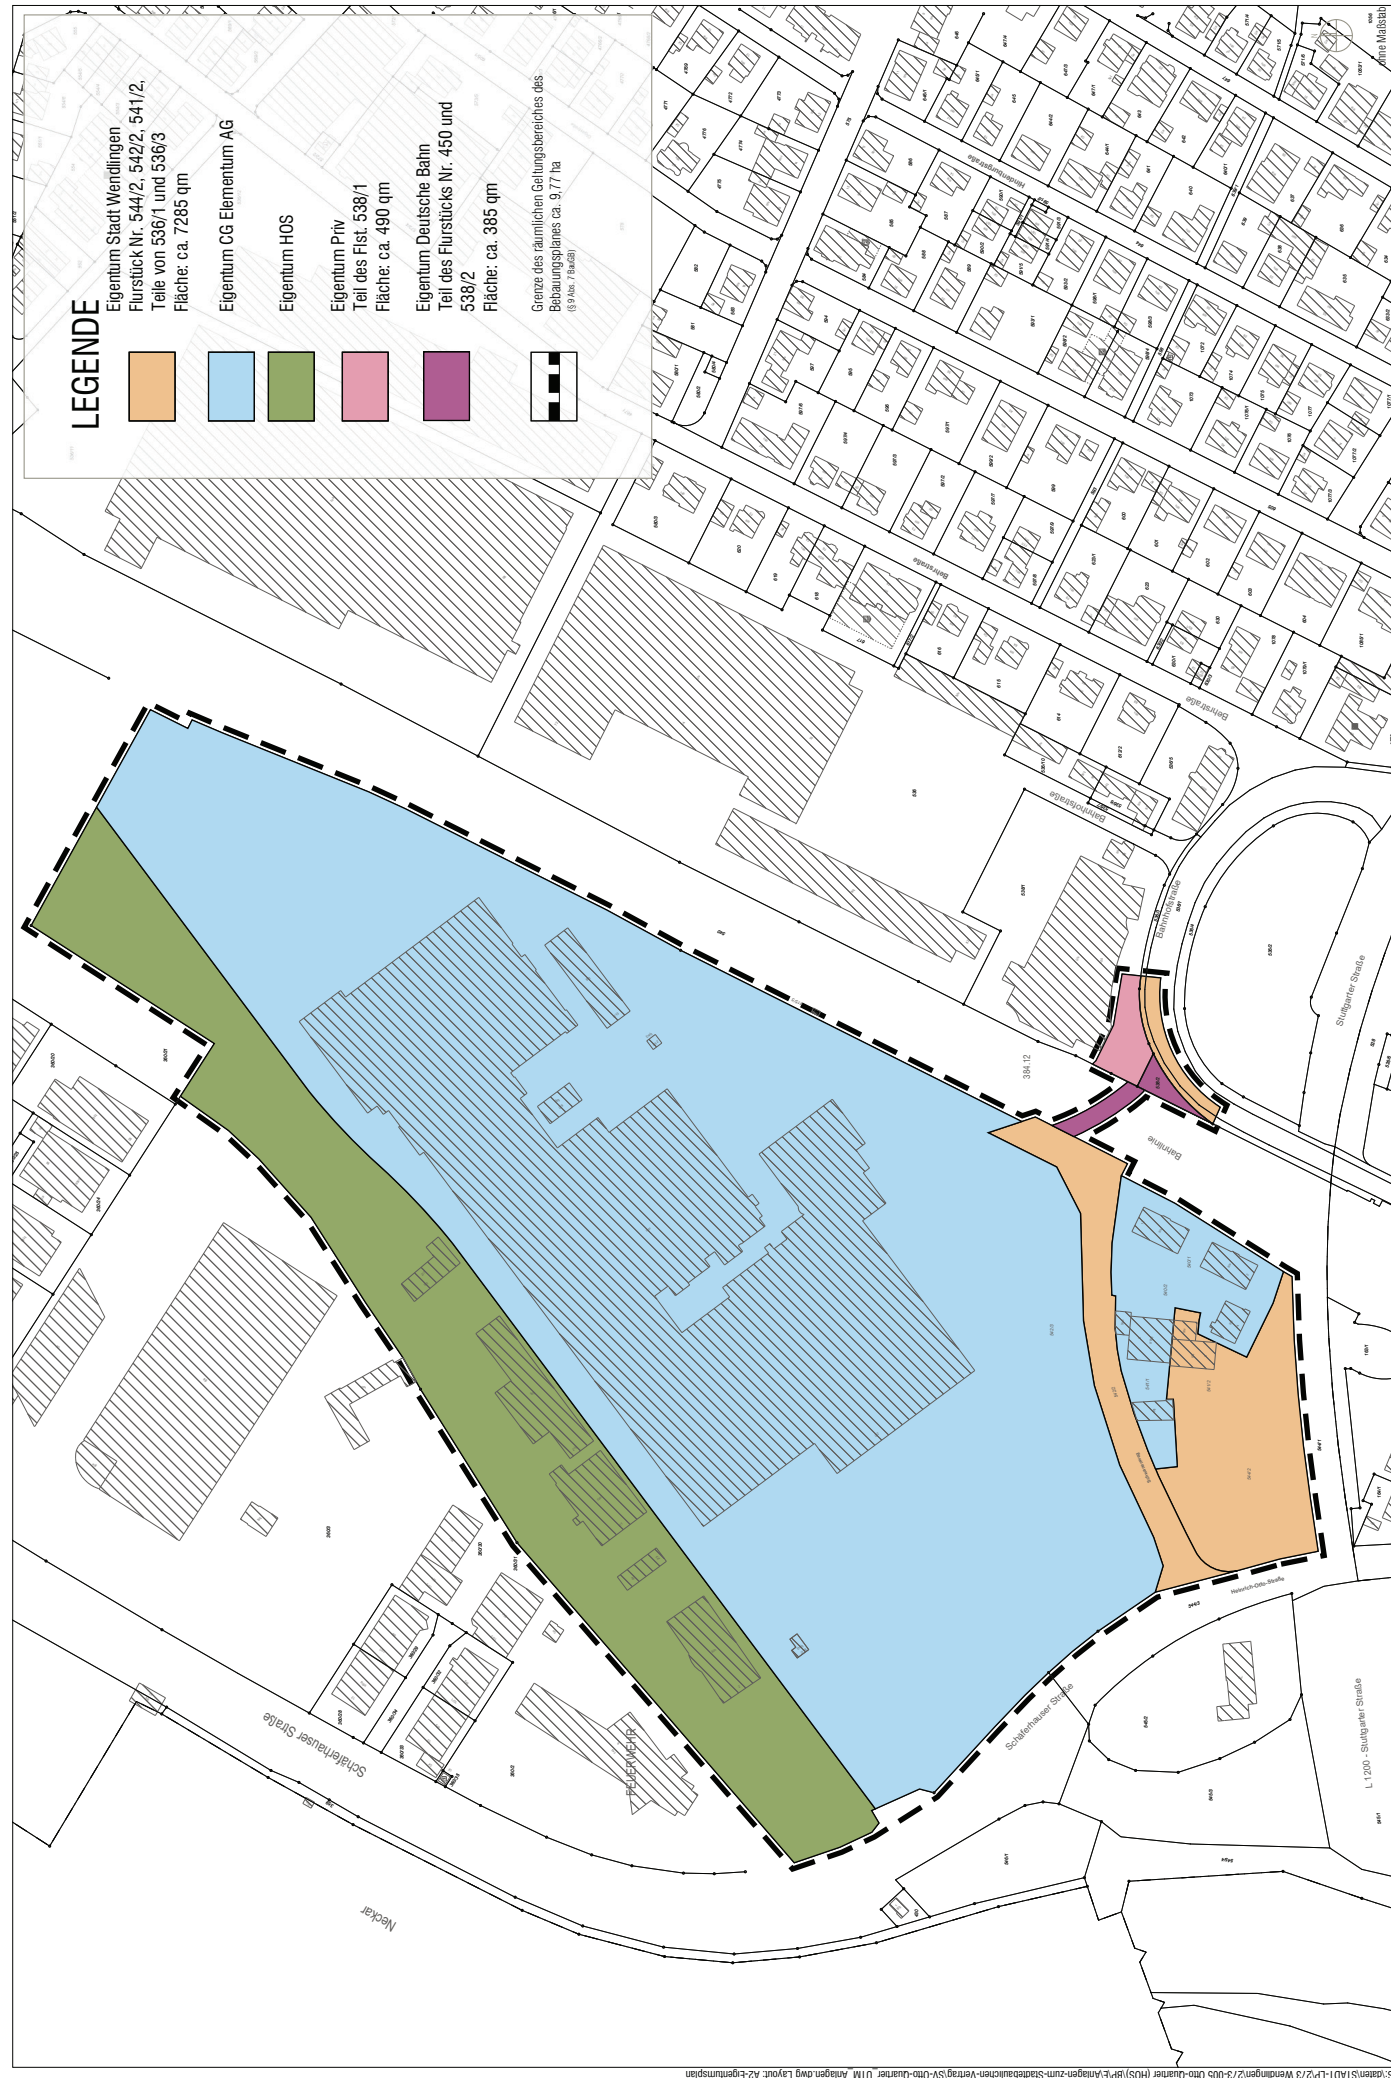

LEGENDE

- Eigentum Stadt Wendlingen
Flurstück Nr. 544/2, 542/2, 541/2,
Teile von 536/1 und 536/3
Fläche: ca. 7285 qm
- Eigentum CG Elementum AG
- Eigentum HOS
- Eigentum Priv
Teil des Flst. 538/1
Fläche: ca. 490 qm
- Eigentum Deutsche Bahn
Teil des Flurstücks Nr. 450 und
538/2
Fläche: ca. 385 qm
- Grenze des räumlichen Geltungsbereiches des
Bebauungsplanes ca. 9,77 ha
(0,93 km² / 93,6 Hektar)