


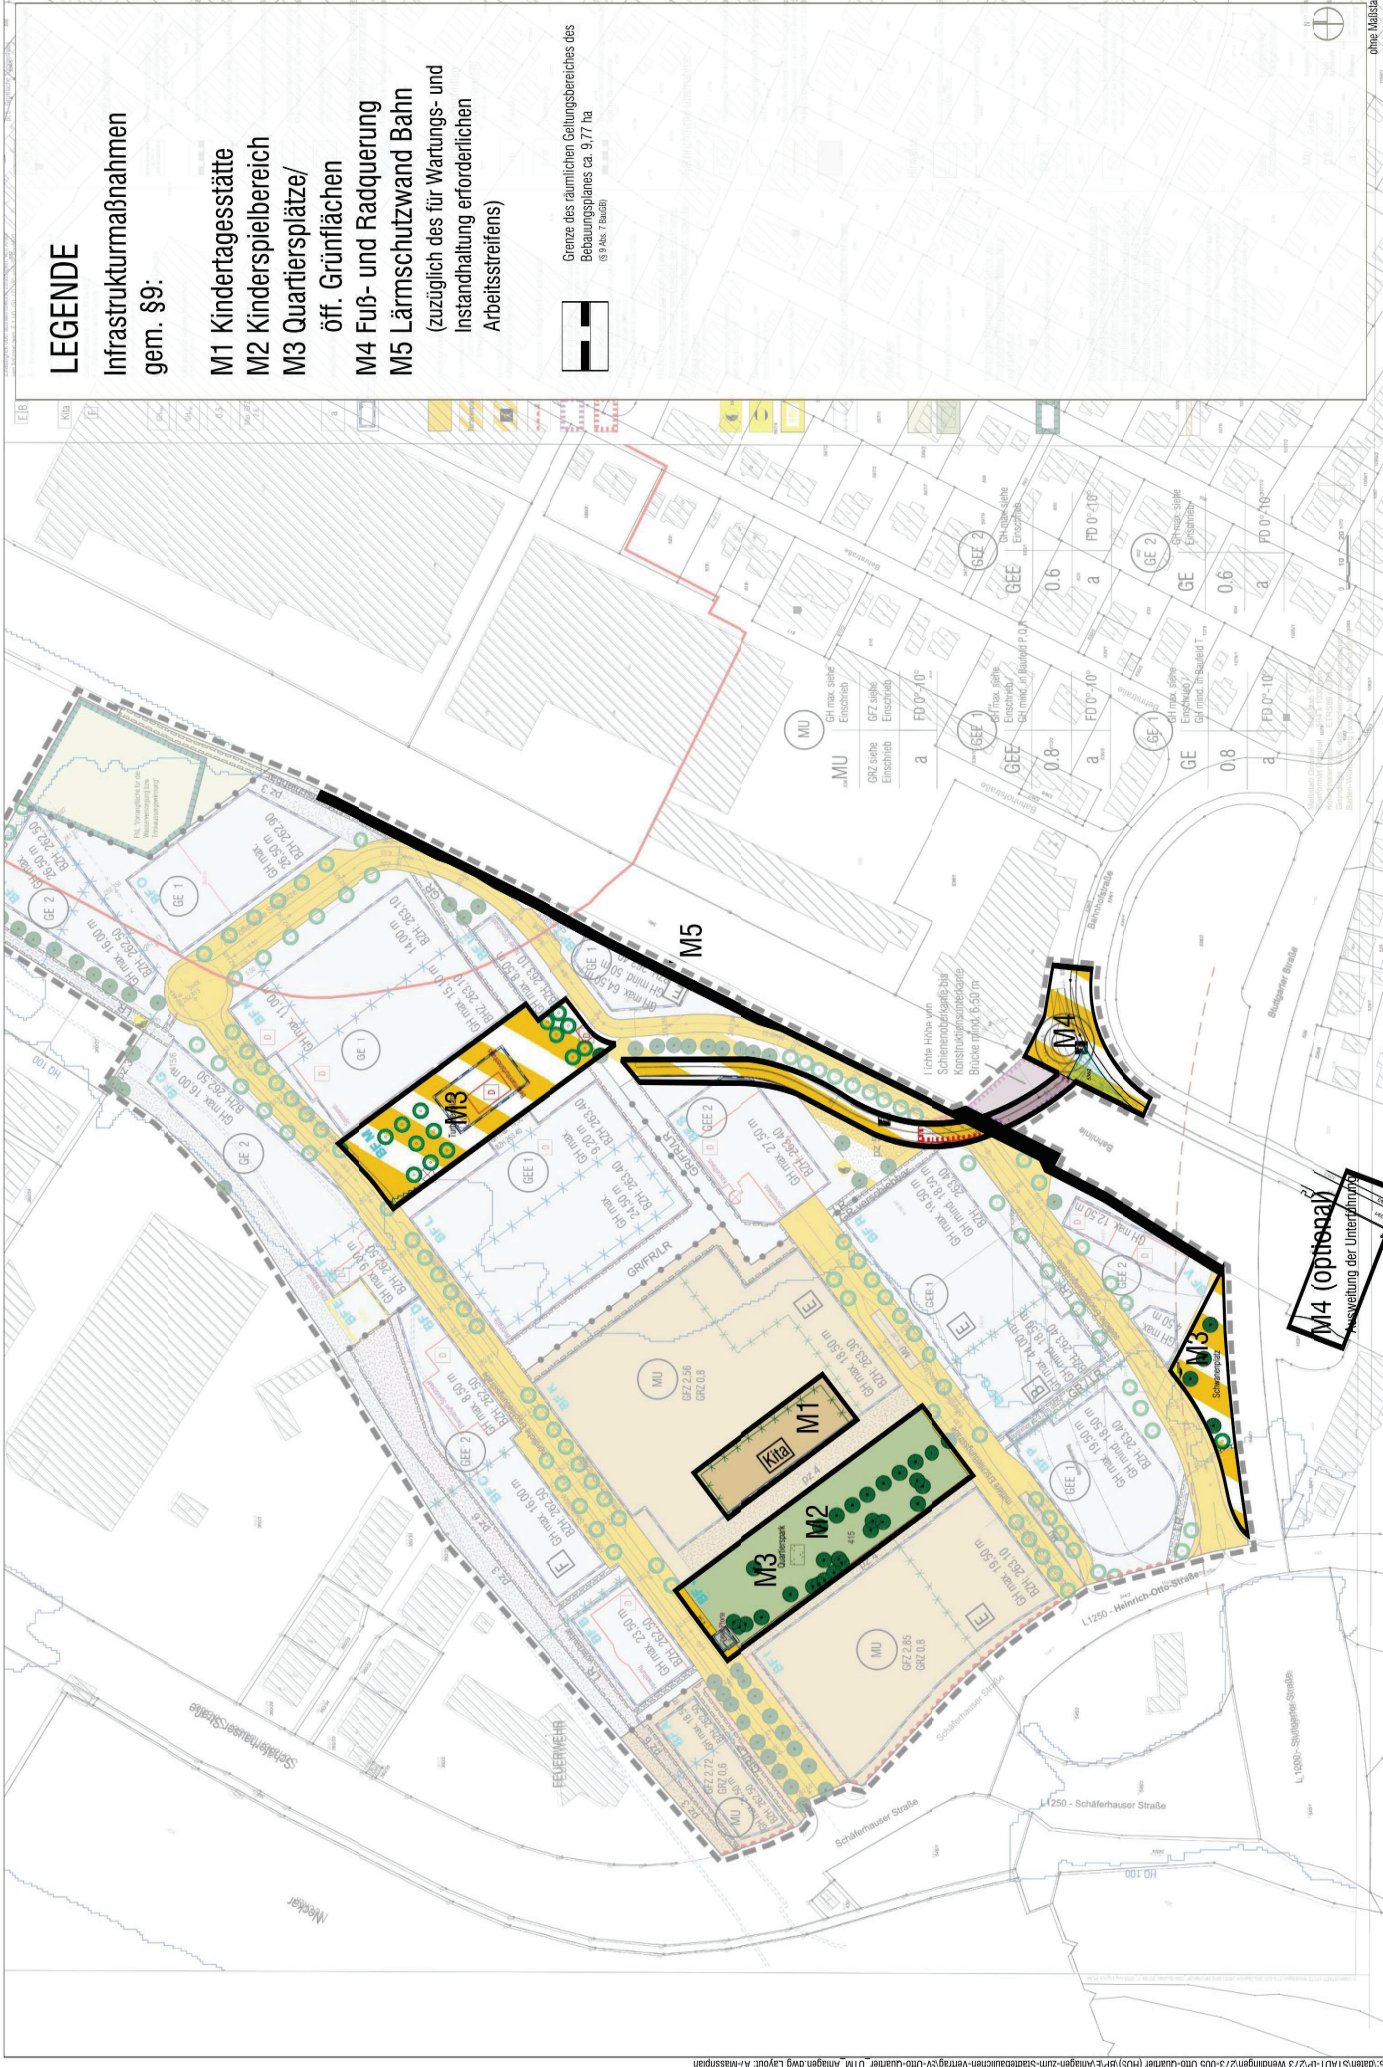

LEGENDE

Infrastrukturmaßnahmen
gem. §9:

- M1 Kindertagesstätte
- M2 Kinderspielfeld
- M3 Quartiersplätze/
öff. Grünflächen
- M4 Fuß- und Radquerung
- M5 Lärmschutzwand Bahn
(zuzüglich des für Wartungs- und
Instandhaltung erforderlichen
Arbeitsstreifens)



Grenze des räumlichen Geltungsbereiches des
Bebauungsplanes ca. 9,77 ha
(§ 9 Abs. 7 BauGB)

S:\Städte\STADT-IP\273 Wendlingen\273-005 Otto-Quartier (HOS)\BPE\Anlagen-zum-Städtebaulichen-Vertrag\SV-Anlagen.dwg Layout: A7-Massplan