
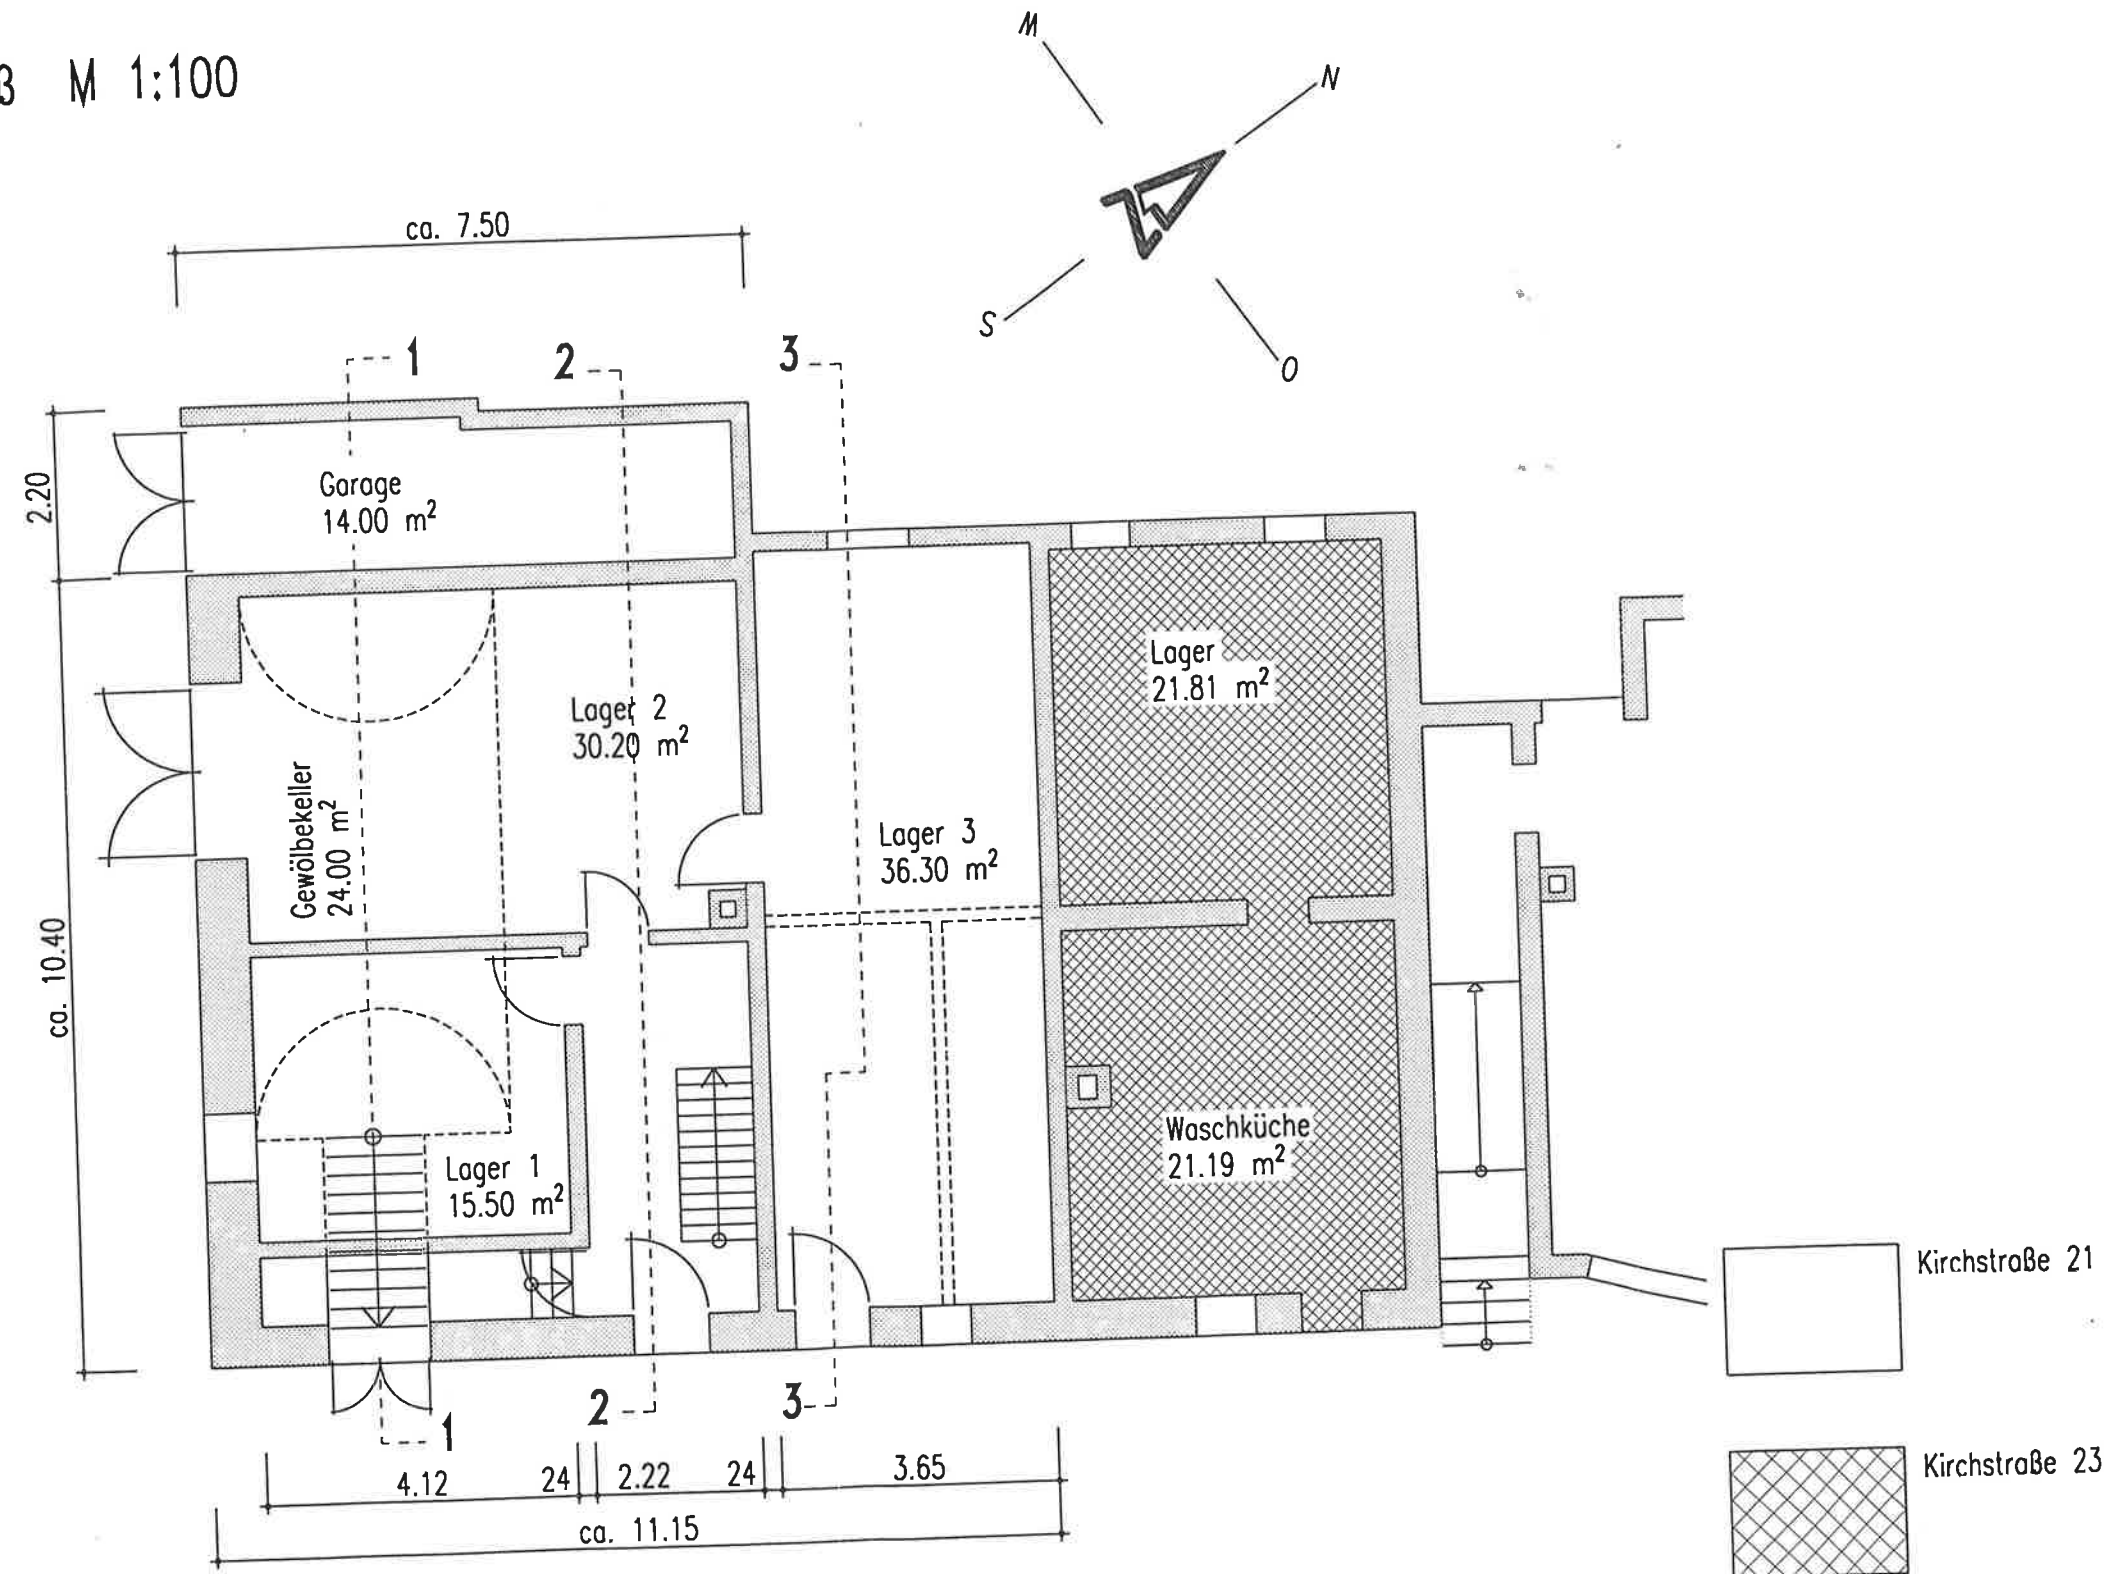



Erdgeschoß M 1:100

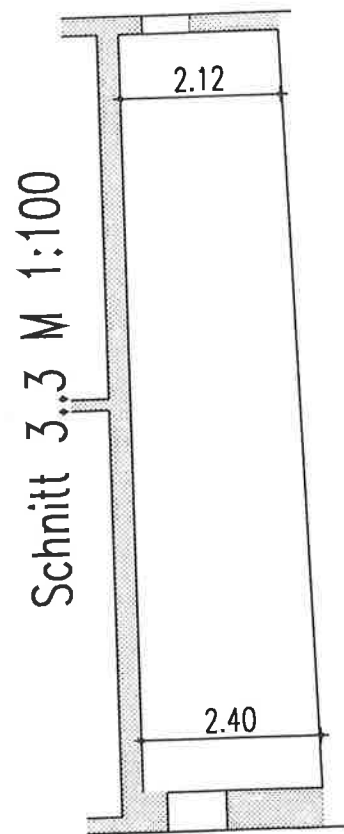

Wohnhaus  
Mathilde Großmann  
Kirchstraße 21, 23  
73240 Wendlingen-Unterboihingen




29.10.2018

# 1.Obergeschoß M 1:100

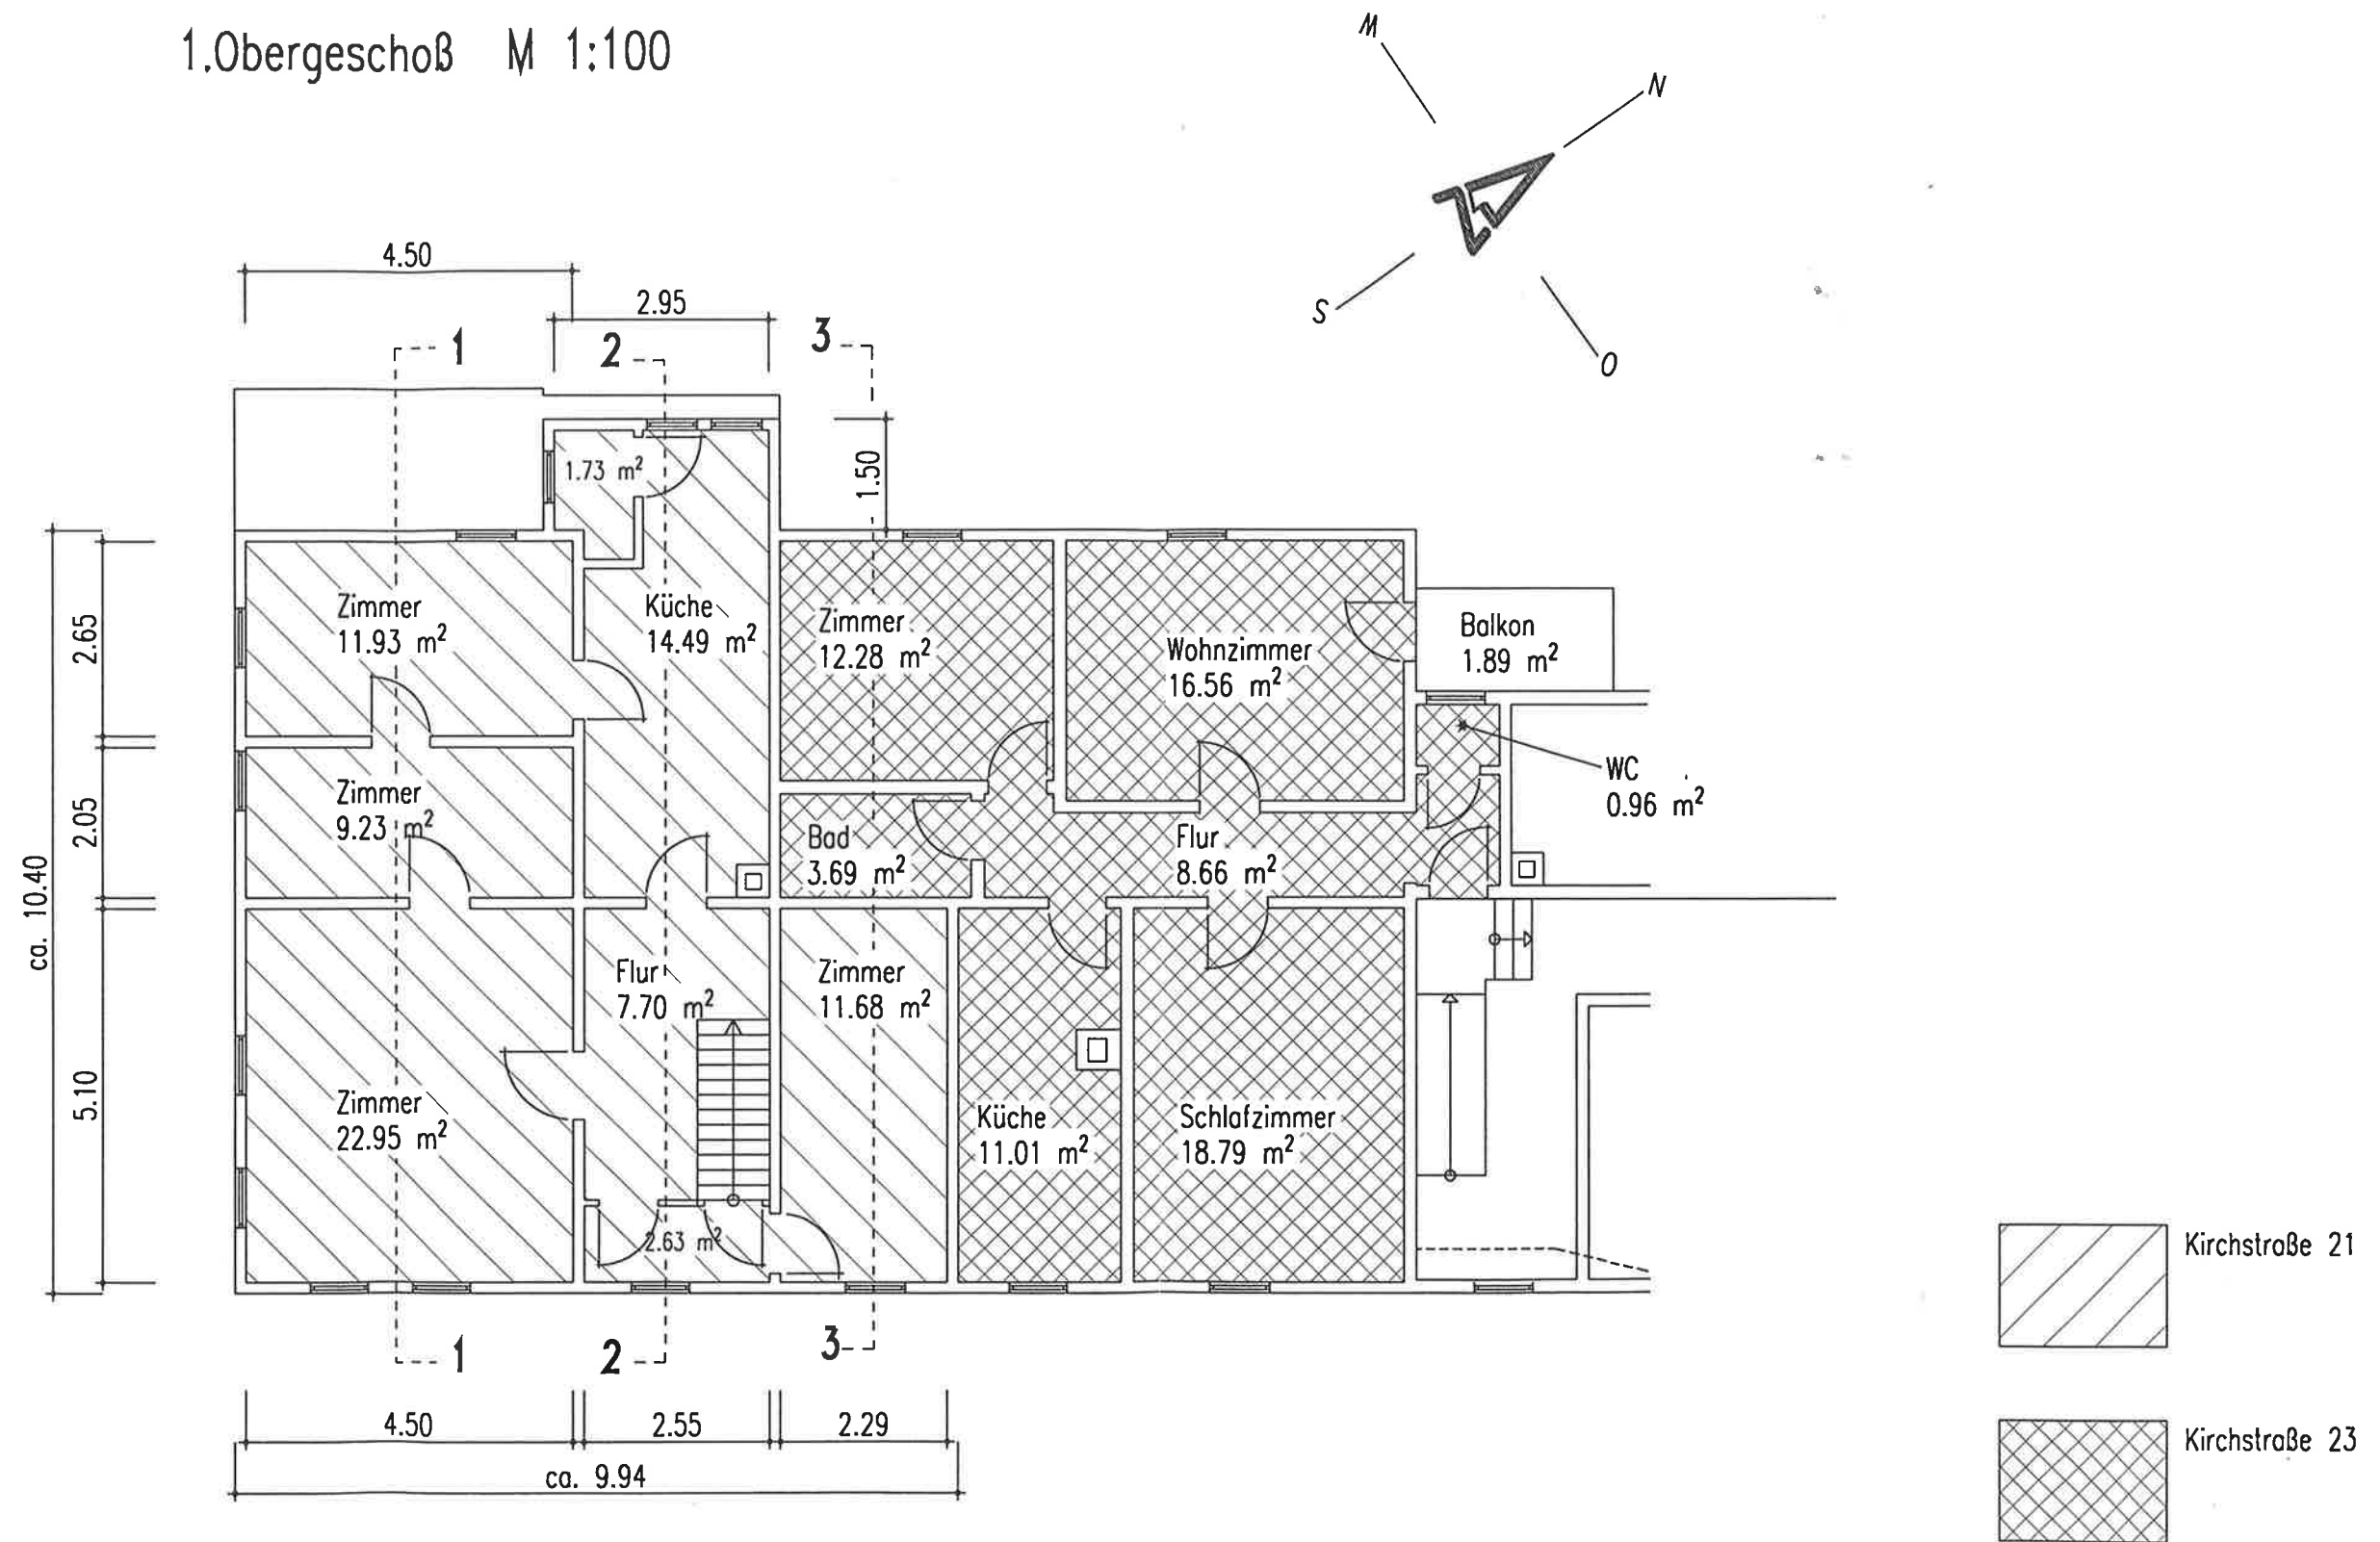

Wohnhaus  
Mathilde Großmann  
Kirchstraße 21, 23  
73240 Wendlingen-Unterboihingen

# 1.Dachgeschoß M 1:100

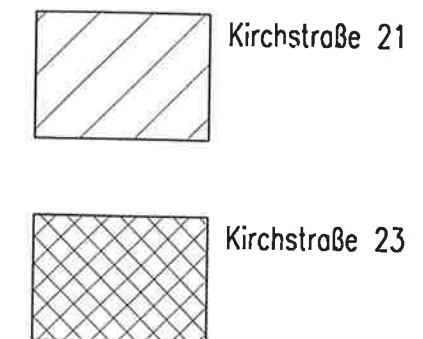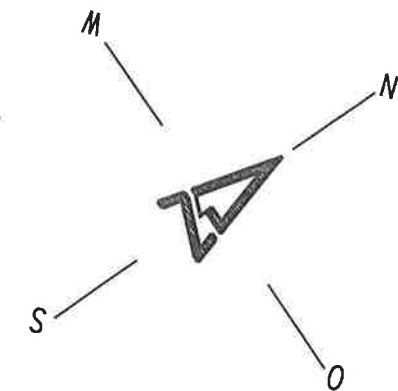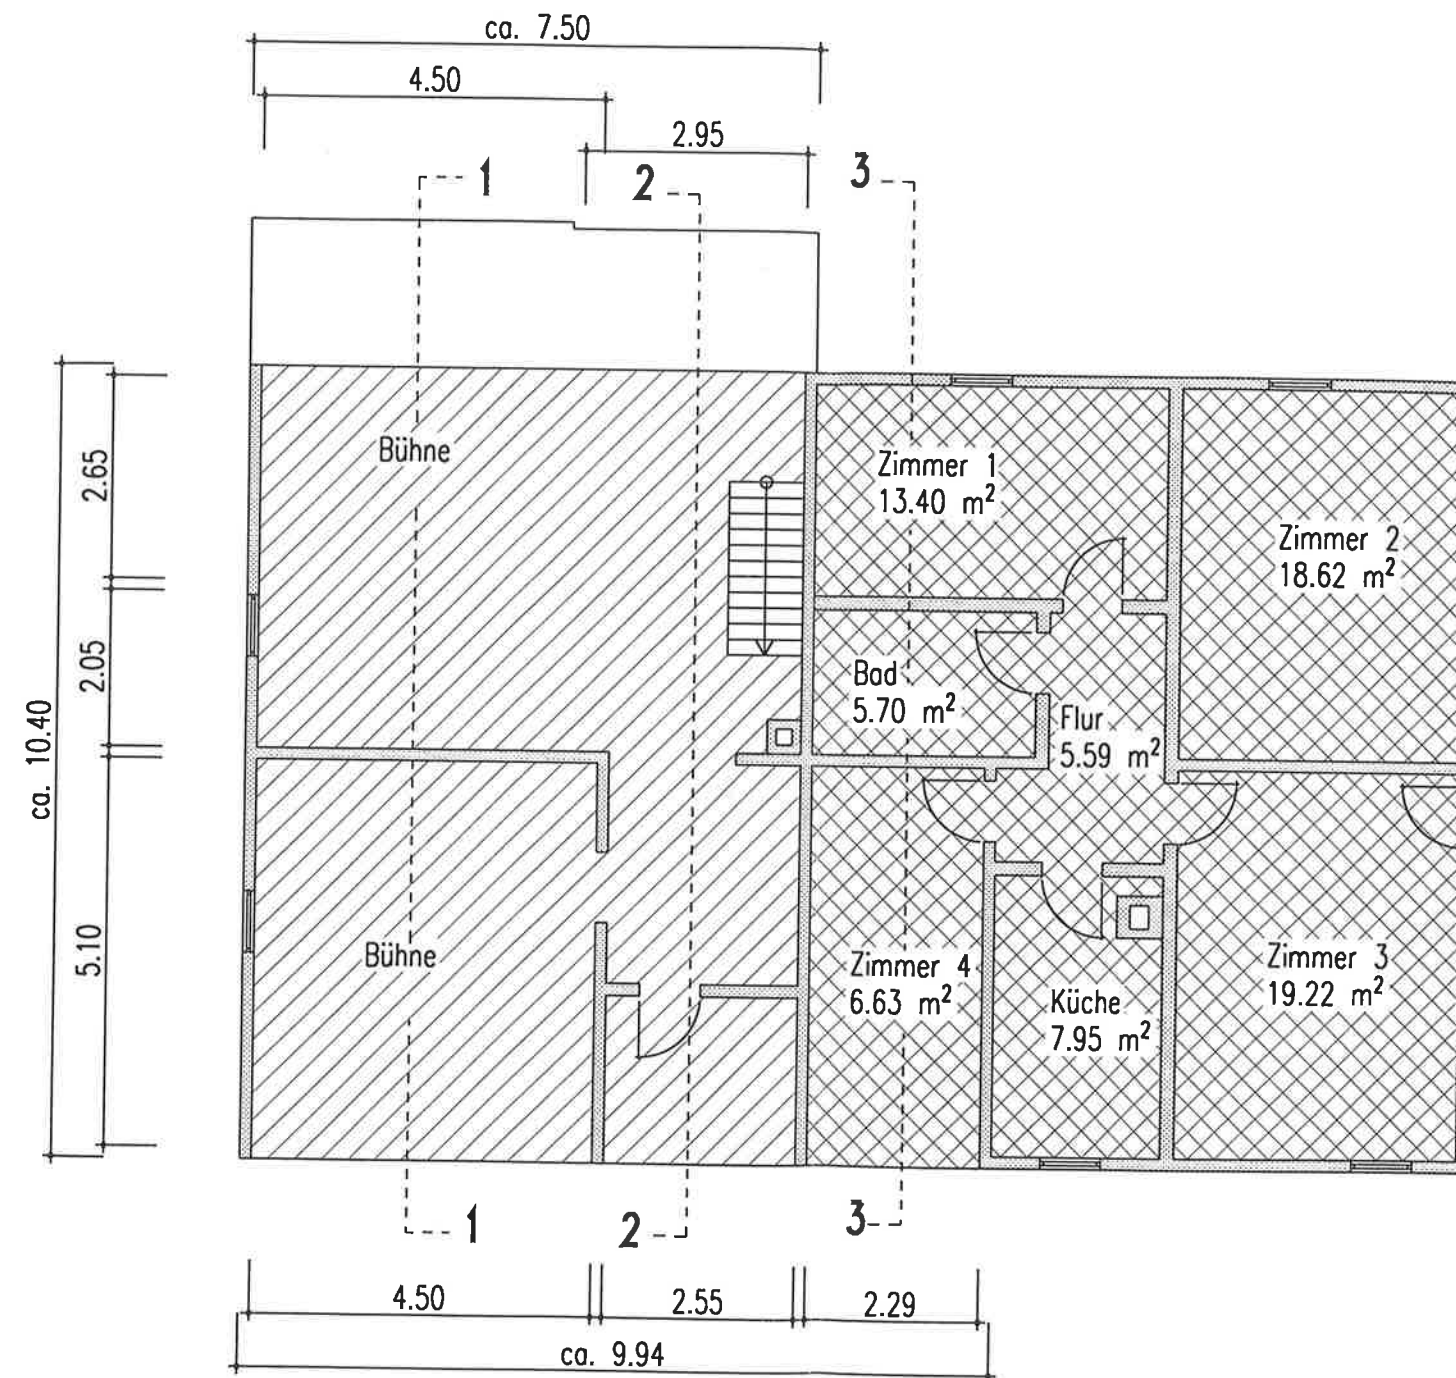

Wohnhaus  
Mathilde Großmann  
Kirchstraße 21, 23  
73240 Wendlingen-Unterboihingen