
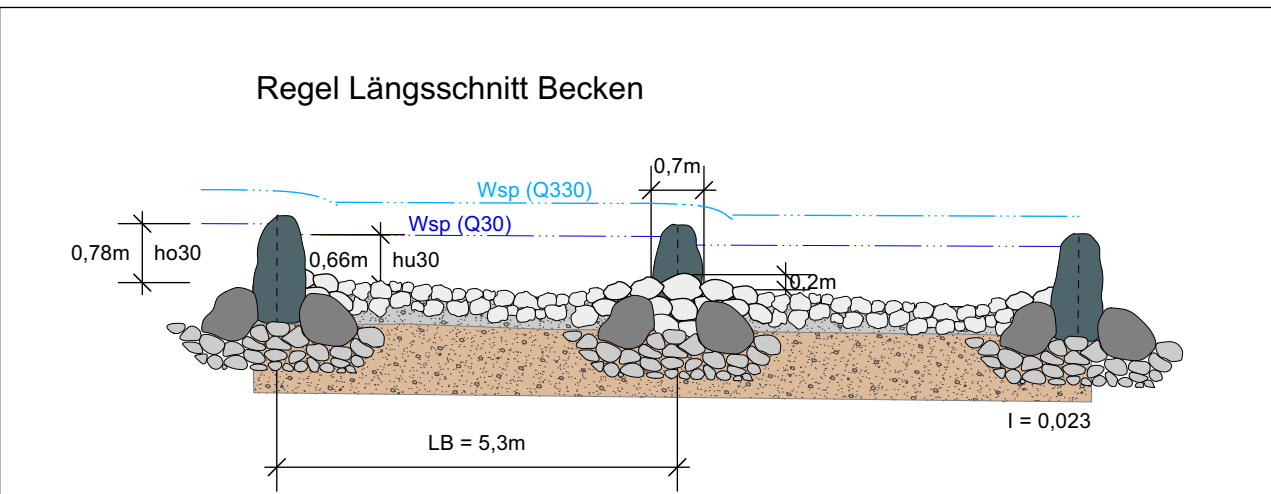


Längsschnitt 1

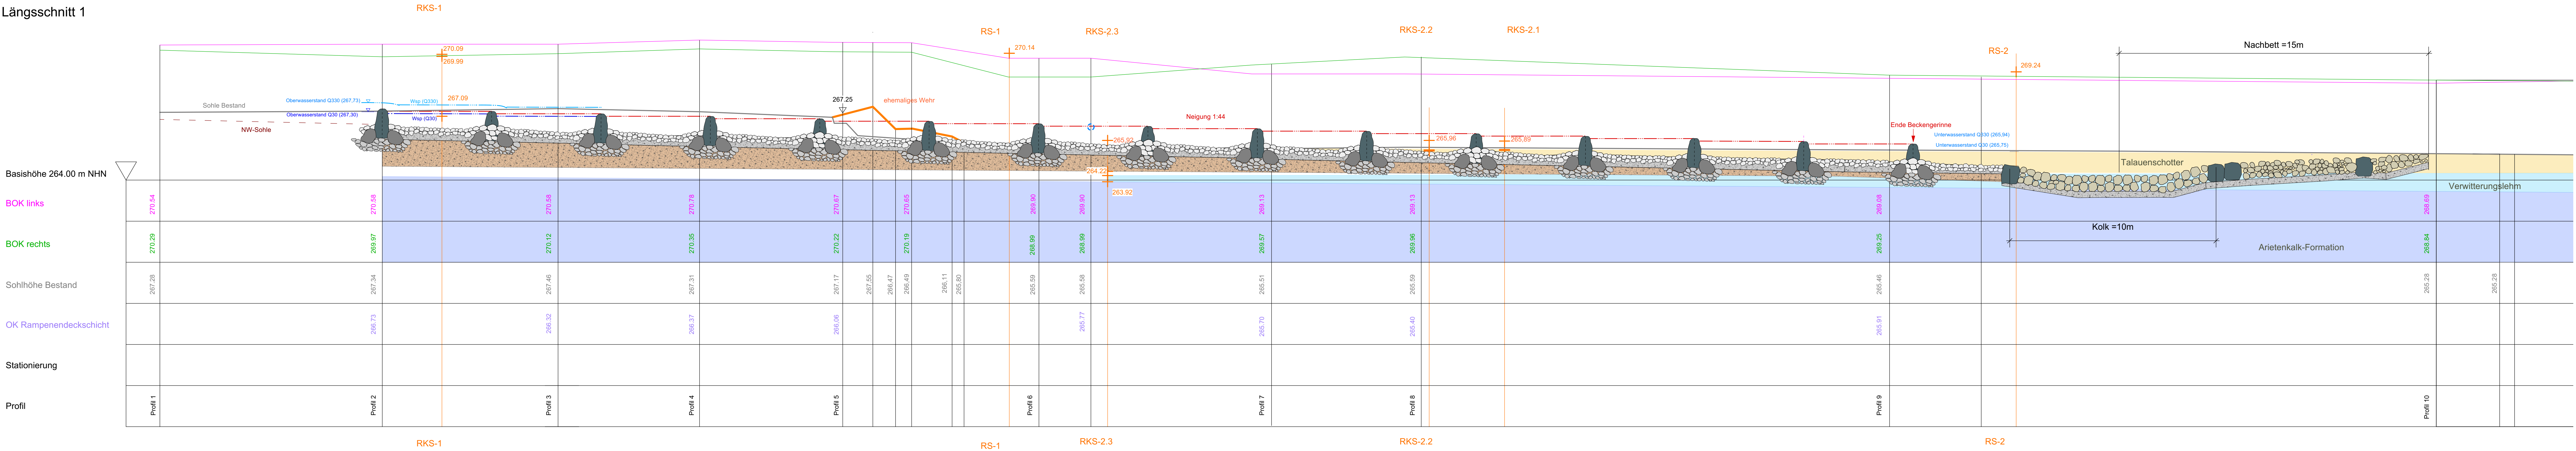

Basishöhe 264.00 m NHN

BOK links

BOK rechts

Sohlhöhe Bestand

OK Rampendeckschicht

Stationierung

Profil

Längsschnitt

Magazinplatz 1 . 72072 Tübingen
Tel. 07071 . 440235
Fax 07071 . 440236
info@menz-umweltplanung.de
www.menz-umweltplanung.de

Stadt Wendlingen

Unterlage 4
Plan 1

	Datum	Zeichen
bearbeitet	09.11.22	or/me
gezeichnet	09.11.22	mu
geprüft		

Genehmigungsplanung

Aufgestellt: Wendlingen, den 09.11.2022
Am Marktplatz 2
73240 Wendlingen an Neckar

Verfasst: Tübingen, den 09.11.2022
menz umweltplanung
72072 Tübingen

gez. Steffen Weigel

gez. Norbert Menz

Maßstab 1 : 100