


Schnitt A - A

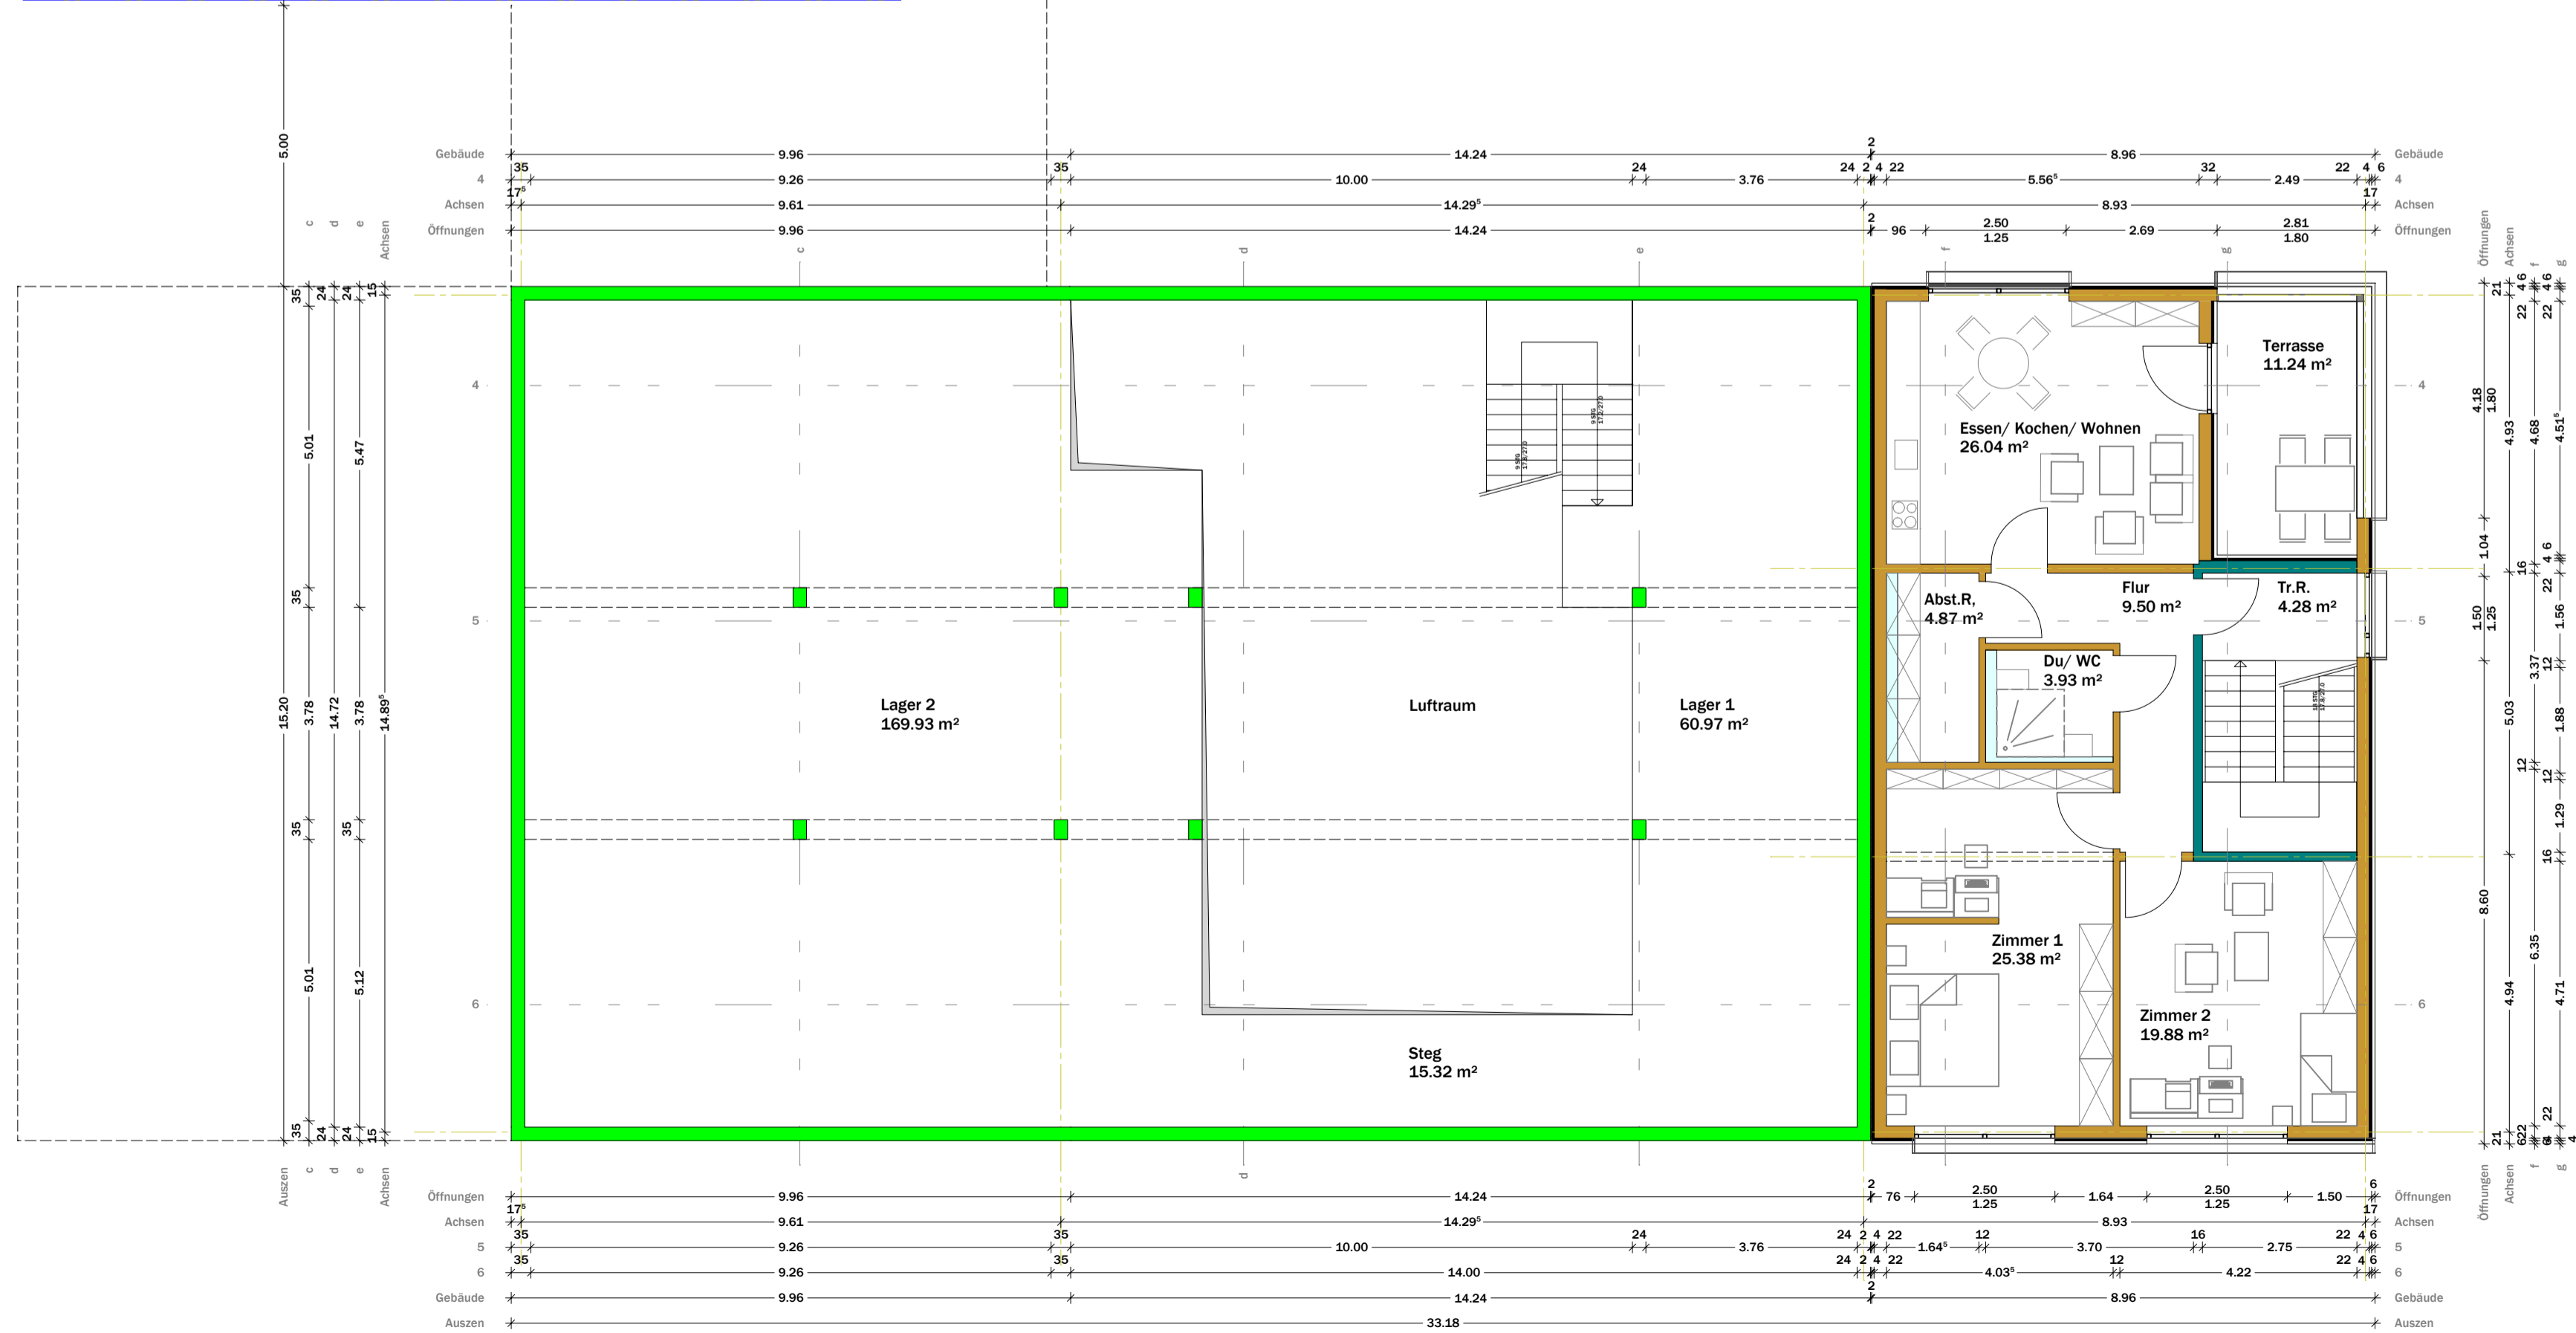

Bauvorhaben .. **Neubau Wasserwerk
Neckarstraße
73240 Wendlingen**

Bauherr .. **Eigenbetrieb Wasserwerk
Stadt Wendlingen
Am Marktplatz 2

73240 Wendlingen am Neckar**

Architekt .. **arché techné néos GmbH**

 Stefan Niesner Dipl.-Ing. (FH)
 M Eng (Energie Effizienz Design e2d)
 Architekt
 Hohenrieder Strasse 38
 72250 Freudenstadt
www.arche-techne-neos.de

003_Dachgeschoss
101_Schnitt

Masztab .. 1..100

Datum .. 04.07.2023

Projekt .. WWW-WB1048