



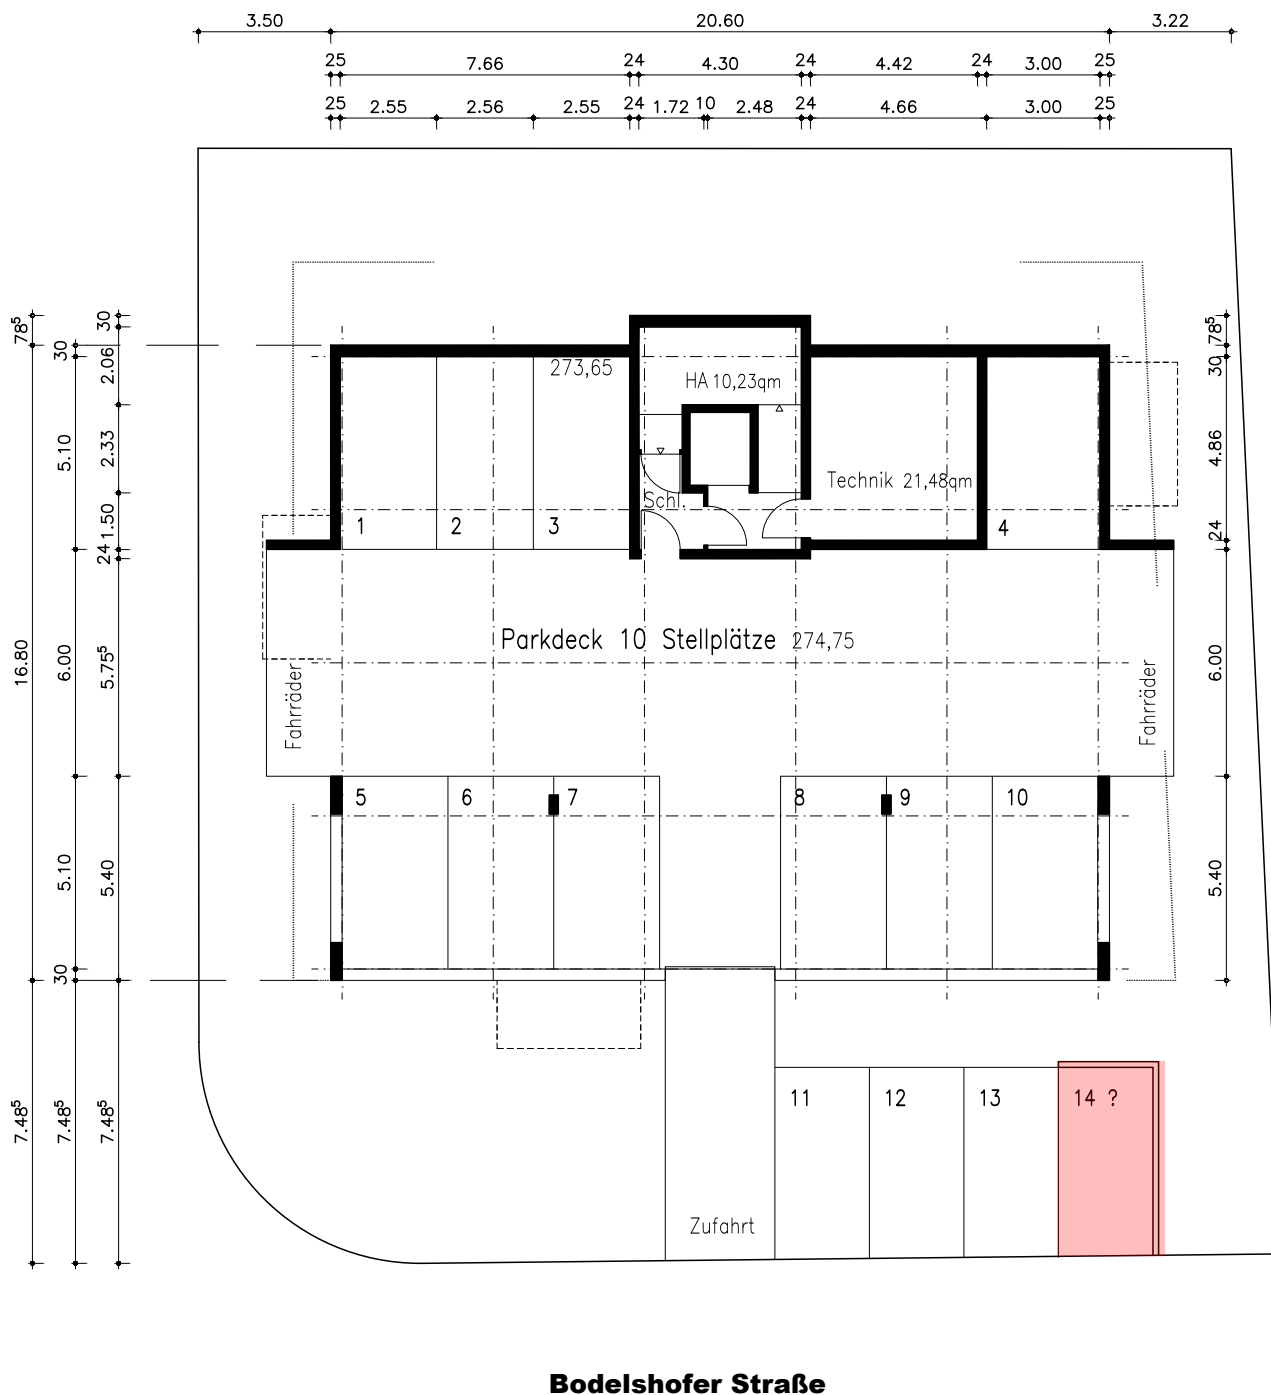
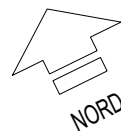


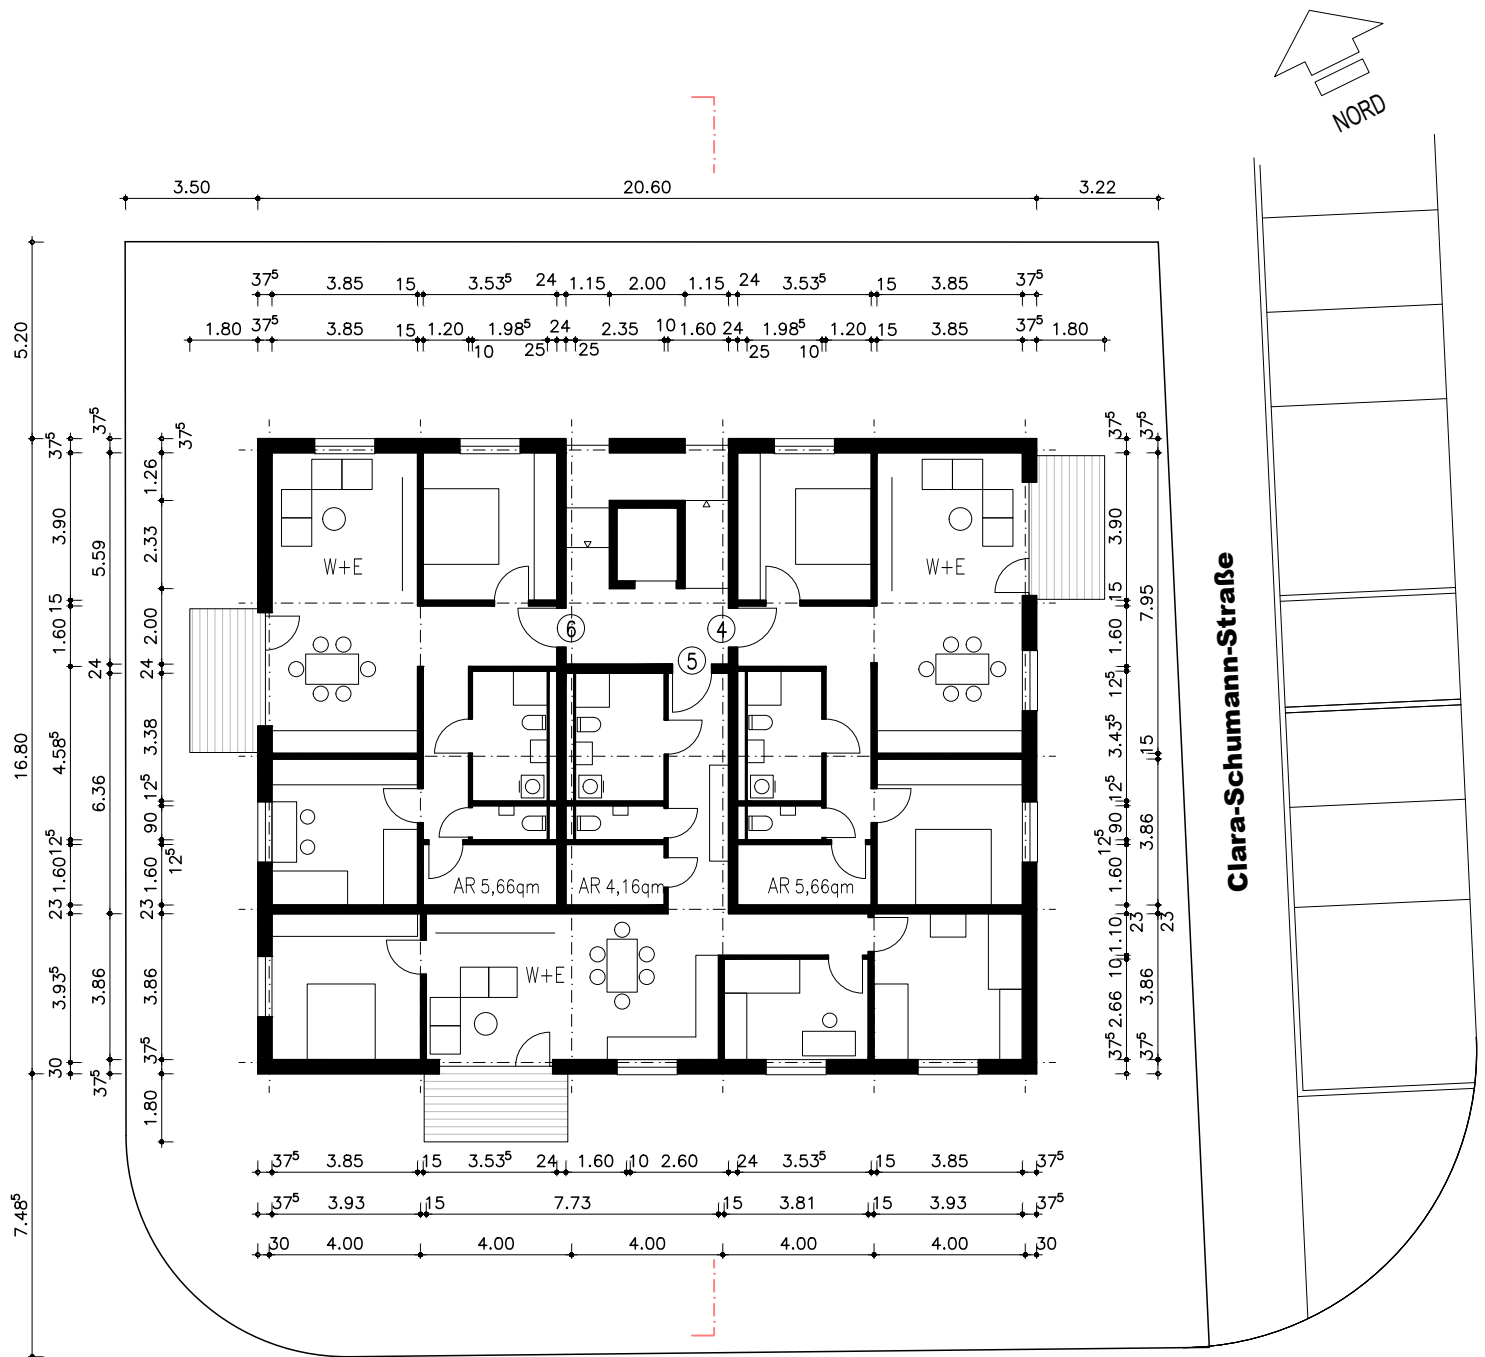

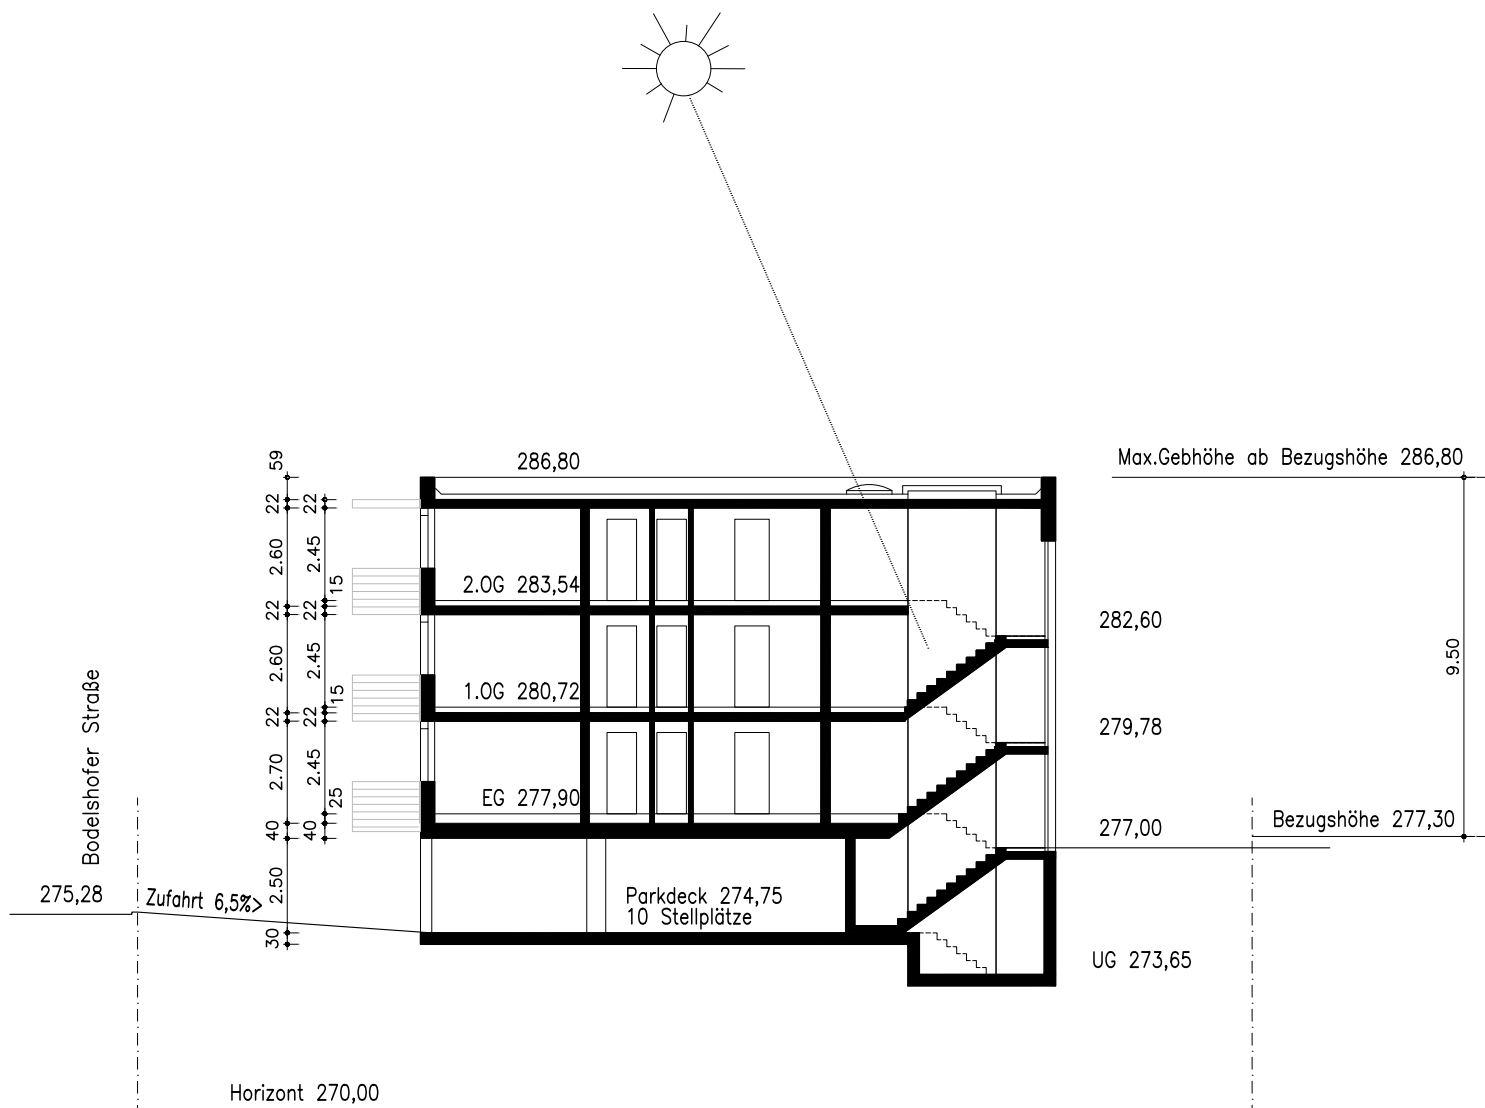


Neubaugebiet Steinriegel 1 | Bodelshofer Straße | 73240 Wendlingen am Neckar
 Projekt 165 | 9 Familienhaus | 1. + 2. Obergeschoss | M 1:200 | 13.11.2023

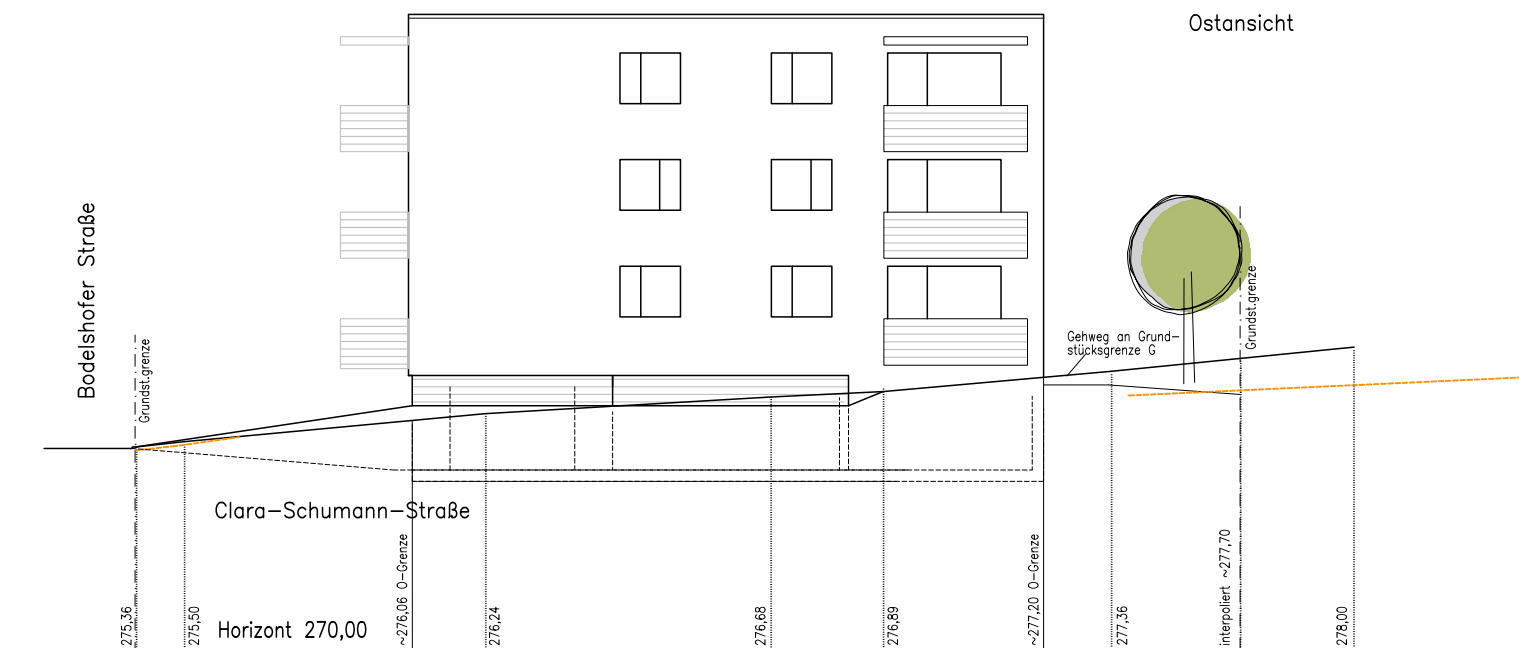

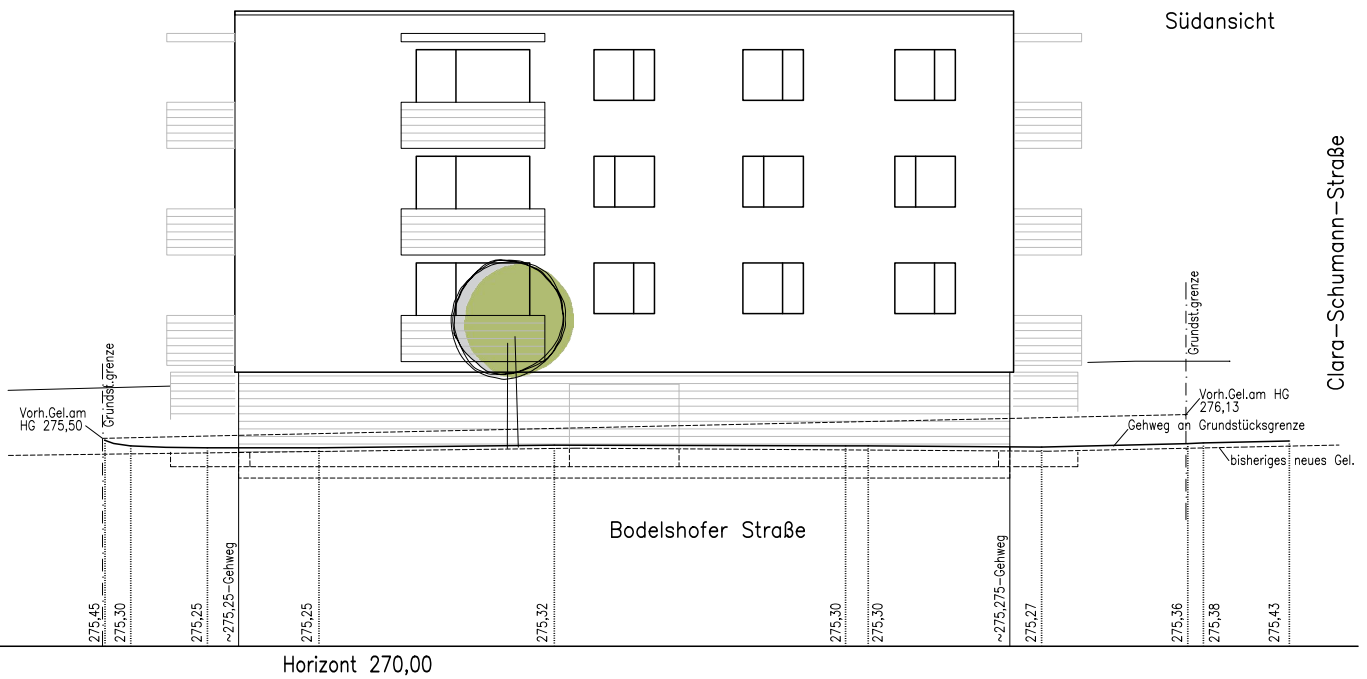

Nordansicht

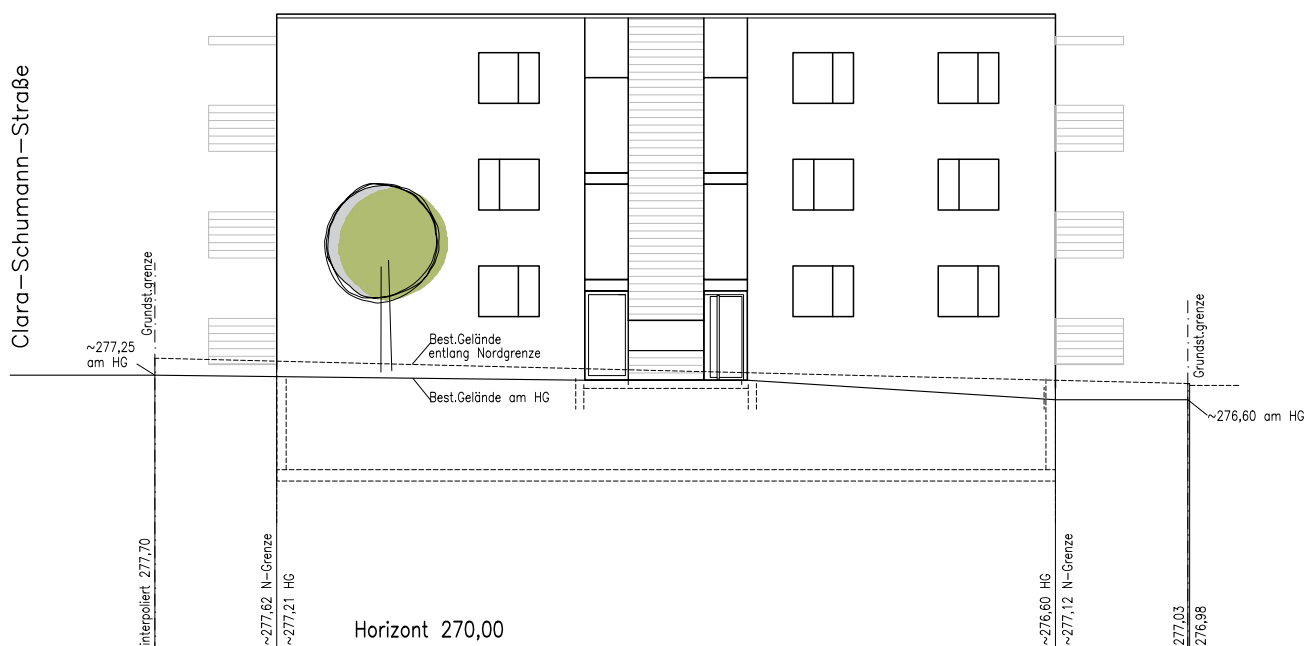

Westansicht

