


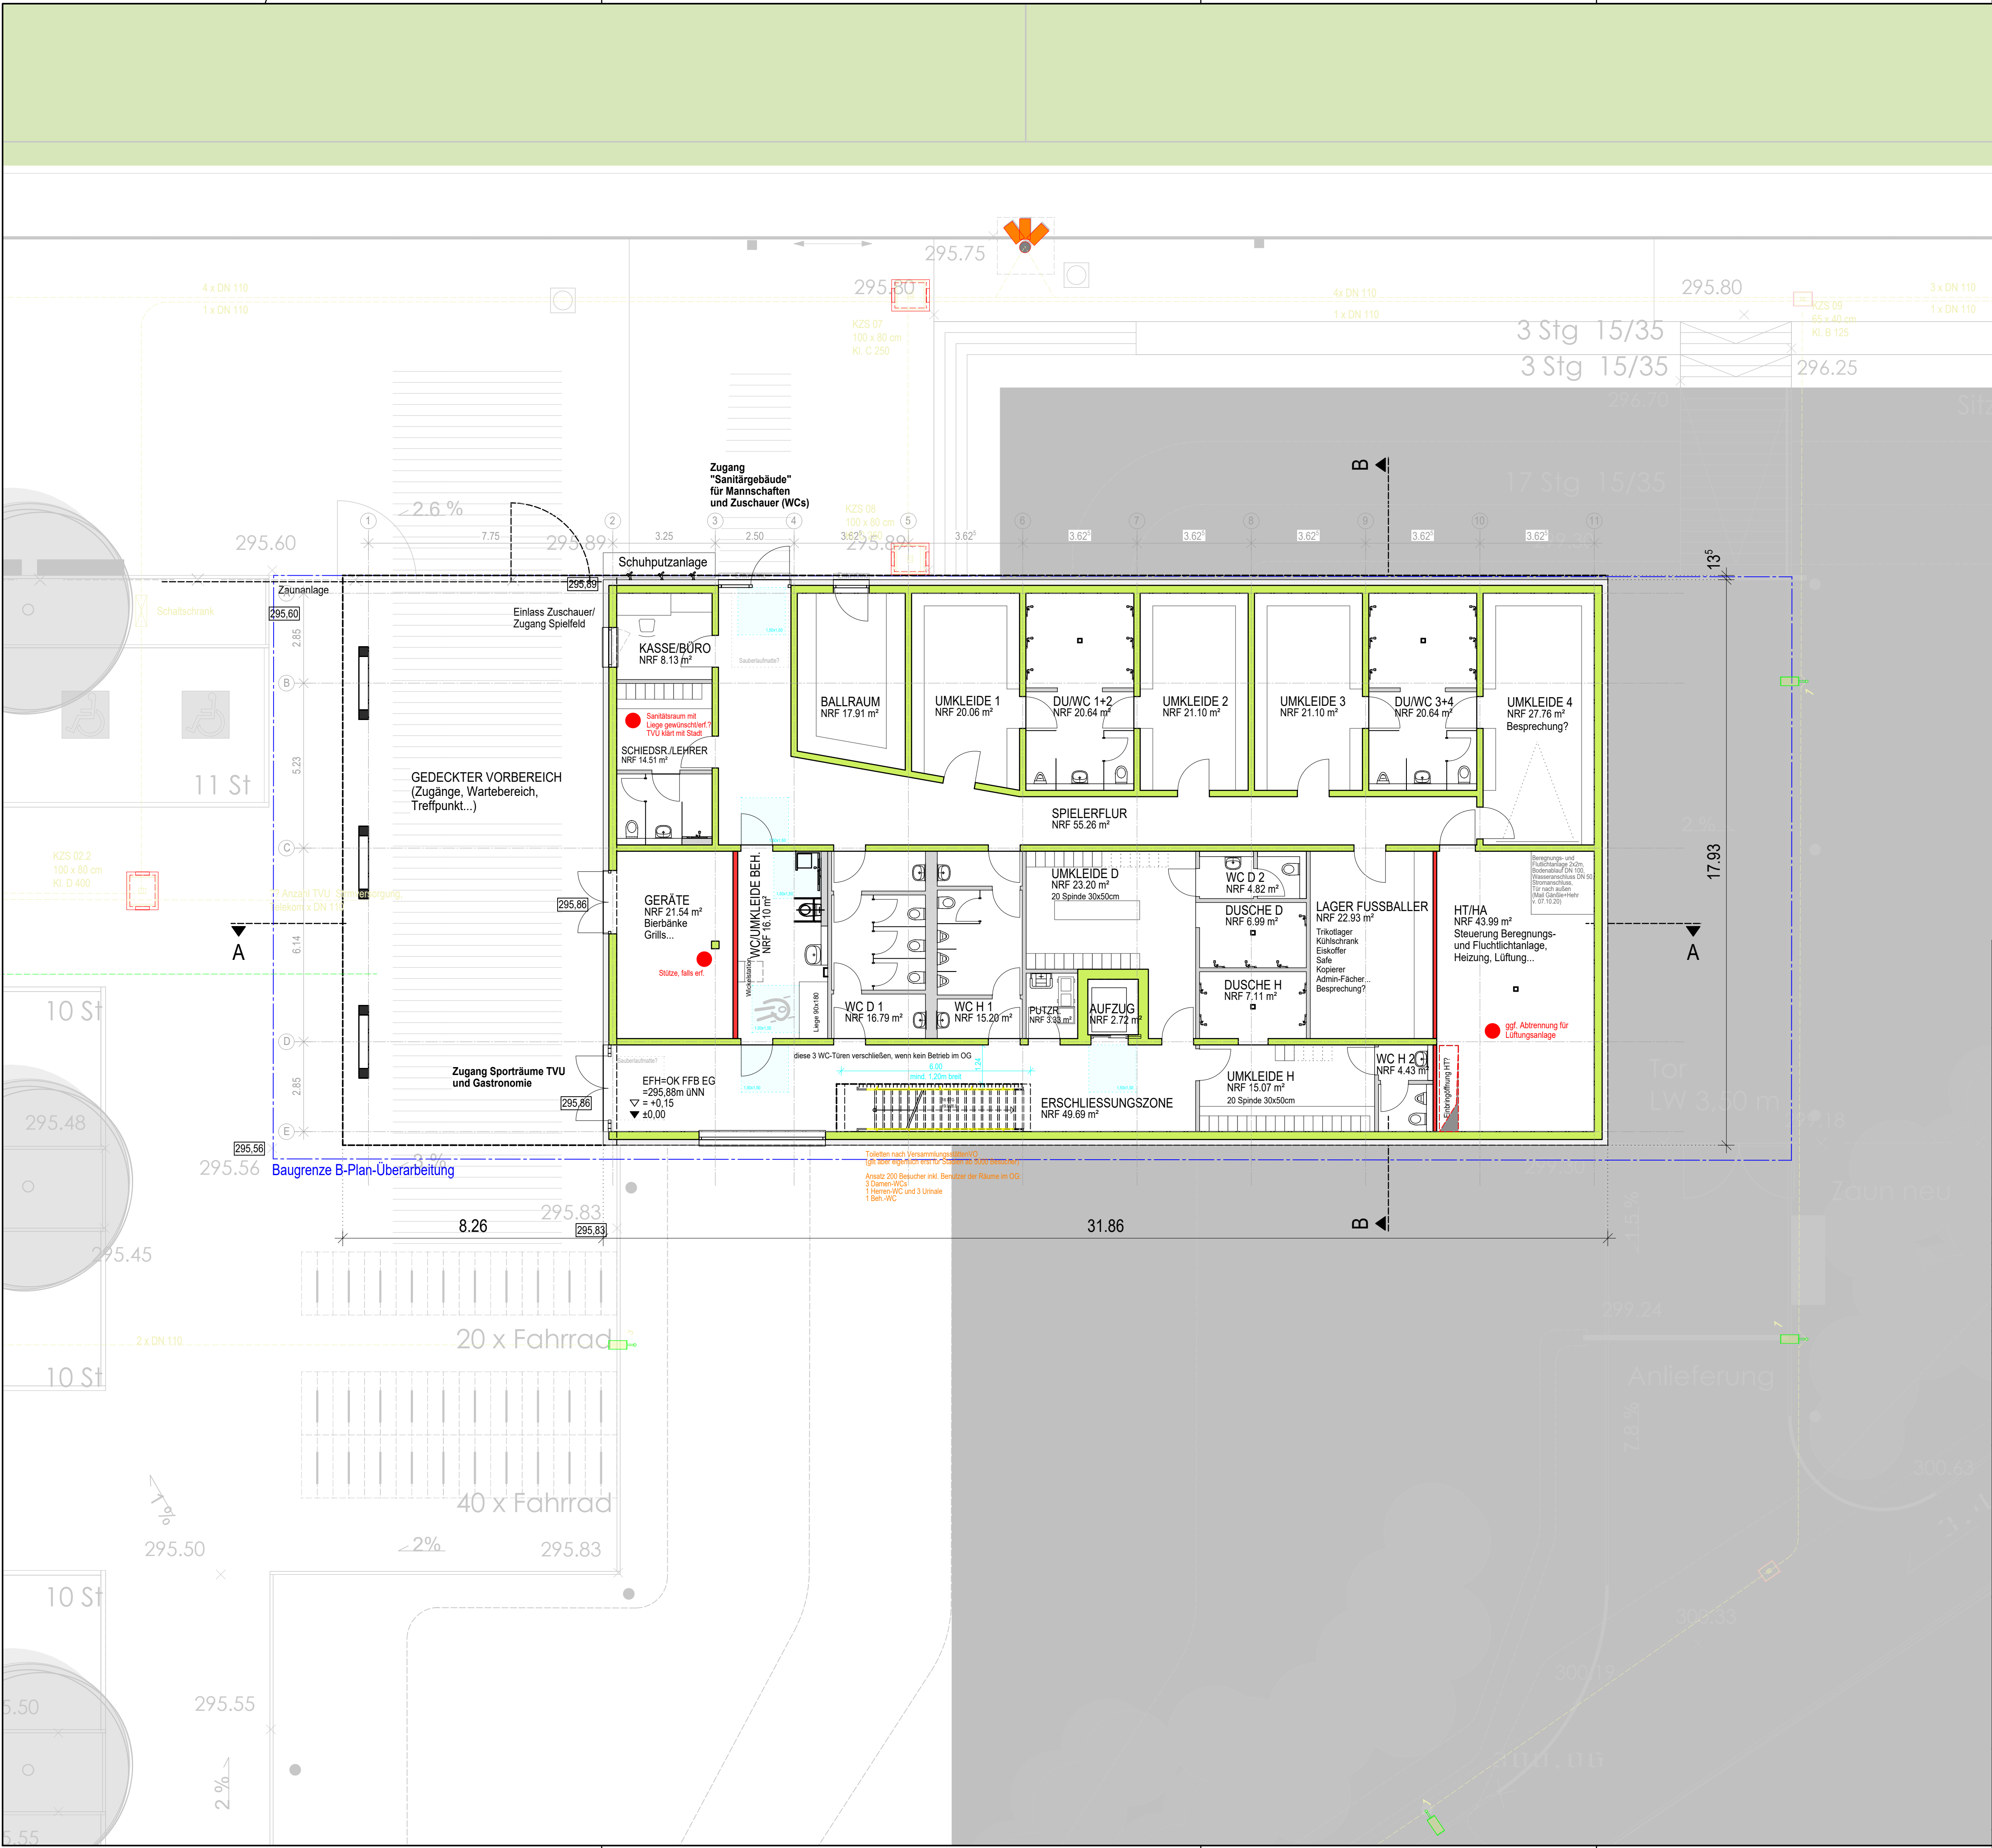

Planbezeichnung		Plannummer			
ERDGESCHOSS		Phase	Art	Nr.	Index / Deckblatt
		2	1	001	
		Bezugsplan:			
VERTEILERLISTE Die Planunterlagen und ihre Verteilung sind in einer separaten Verteilerliste dokumentiert. Bei Weiterverwendung bzw. weiterer Planung auf Grundlage der Planunterlagen des Büros "BANKWITZ beraten planen bauen GmbH" ist die Aktualität des Planstandes eigenverantwortlich zu prüfen und ggf. sind aktuelle Planunterlagen anzufordern.					
MASSE UND VERHÄLTNISSE Sämtliche Maße und Verhältnisse sind vom Auftragnehmer am Bau verantwortlich zu prüfen bzw. am Bau zu nehmen. Unstimmigkeiten sind der Bauleitung vor Arbeitsbeginn zu melden.					
Datum 1. Planstand ohne Vorabzug					
Index	Gez.	Datum	Veranlasser / Änderung, Ergänzung		
sc		25.11.20	DU/WC 1-4 in sich gespiegelt wg. Stützenposition OG		
sc		21.12.20	Stadt: Entfall Außentreppe, BH: Umkleiden je nur 20 Spinde und 4 Duschen, dafür jeweils mit WC; Wickelstation		
sc		13.01.21	BH: Änderungen im OG → Auswirkung auf Tragaster und damit auf EG eingearbeitet, Überdachung Westseite vergrößert		
sc		22.01.21	BH: Raumbezeichnung in "Schiedsr./Lehrer" geändert		
Vorabzug 22.01.2021					
Projekt 20-010					
Neubau Vereinsheim TV Unterboihingen					
Sportpark "Im Speck" 73240 Wendlingen am Neckar					
Bauherrschaft					
TV Unterboihingen e. V.					
vertreten durch den Vorstandsvorsitzenden Herrn Peter Krenn Höhenstrasse 69b 73240 Wendlingen-Unterboihingen					
Generalplaner					
BANKWITZ beraten planen bauen Planungsgesellschaft mbH					
Eisbärhaus Limburgstraße 5 73230 Kirchheim unter Teck Telefon 07021 92055-0 Telefax 07021 92055-55 info@bankwitz.de www.bankwitz.de					
Eisbärhaus Limburgstraße 5 73230 Kirchheim unter Teck Telefon 07021 92055-0 Telefax 07021 92055-55 info@bankwitz.de www.bankwitz.de					
Gezeichnet (Plansteller)	Freigabe Plansteller		Freigabe Bauherrschaft		Maßstab 1:100
SC					Plan ist gültig ab dem Freigabedatum, auch ohne Unterschrift.
Dieser Plan ist urheberrechtlich geschützt. Bei Weiterverwendung - auch auszugsweise - ist "BANKWITZ beraten planen bauen GmbH" als Urheber zu vermerken. H/B = 594 / 841 (0.50m²)					
Allplan 2020					