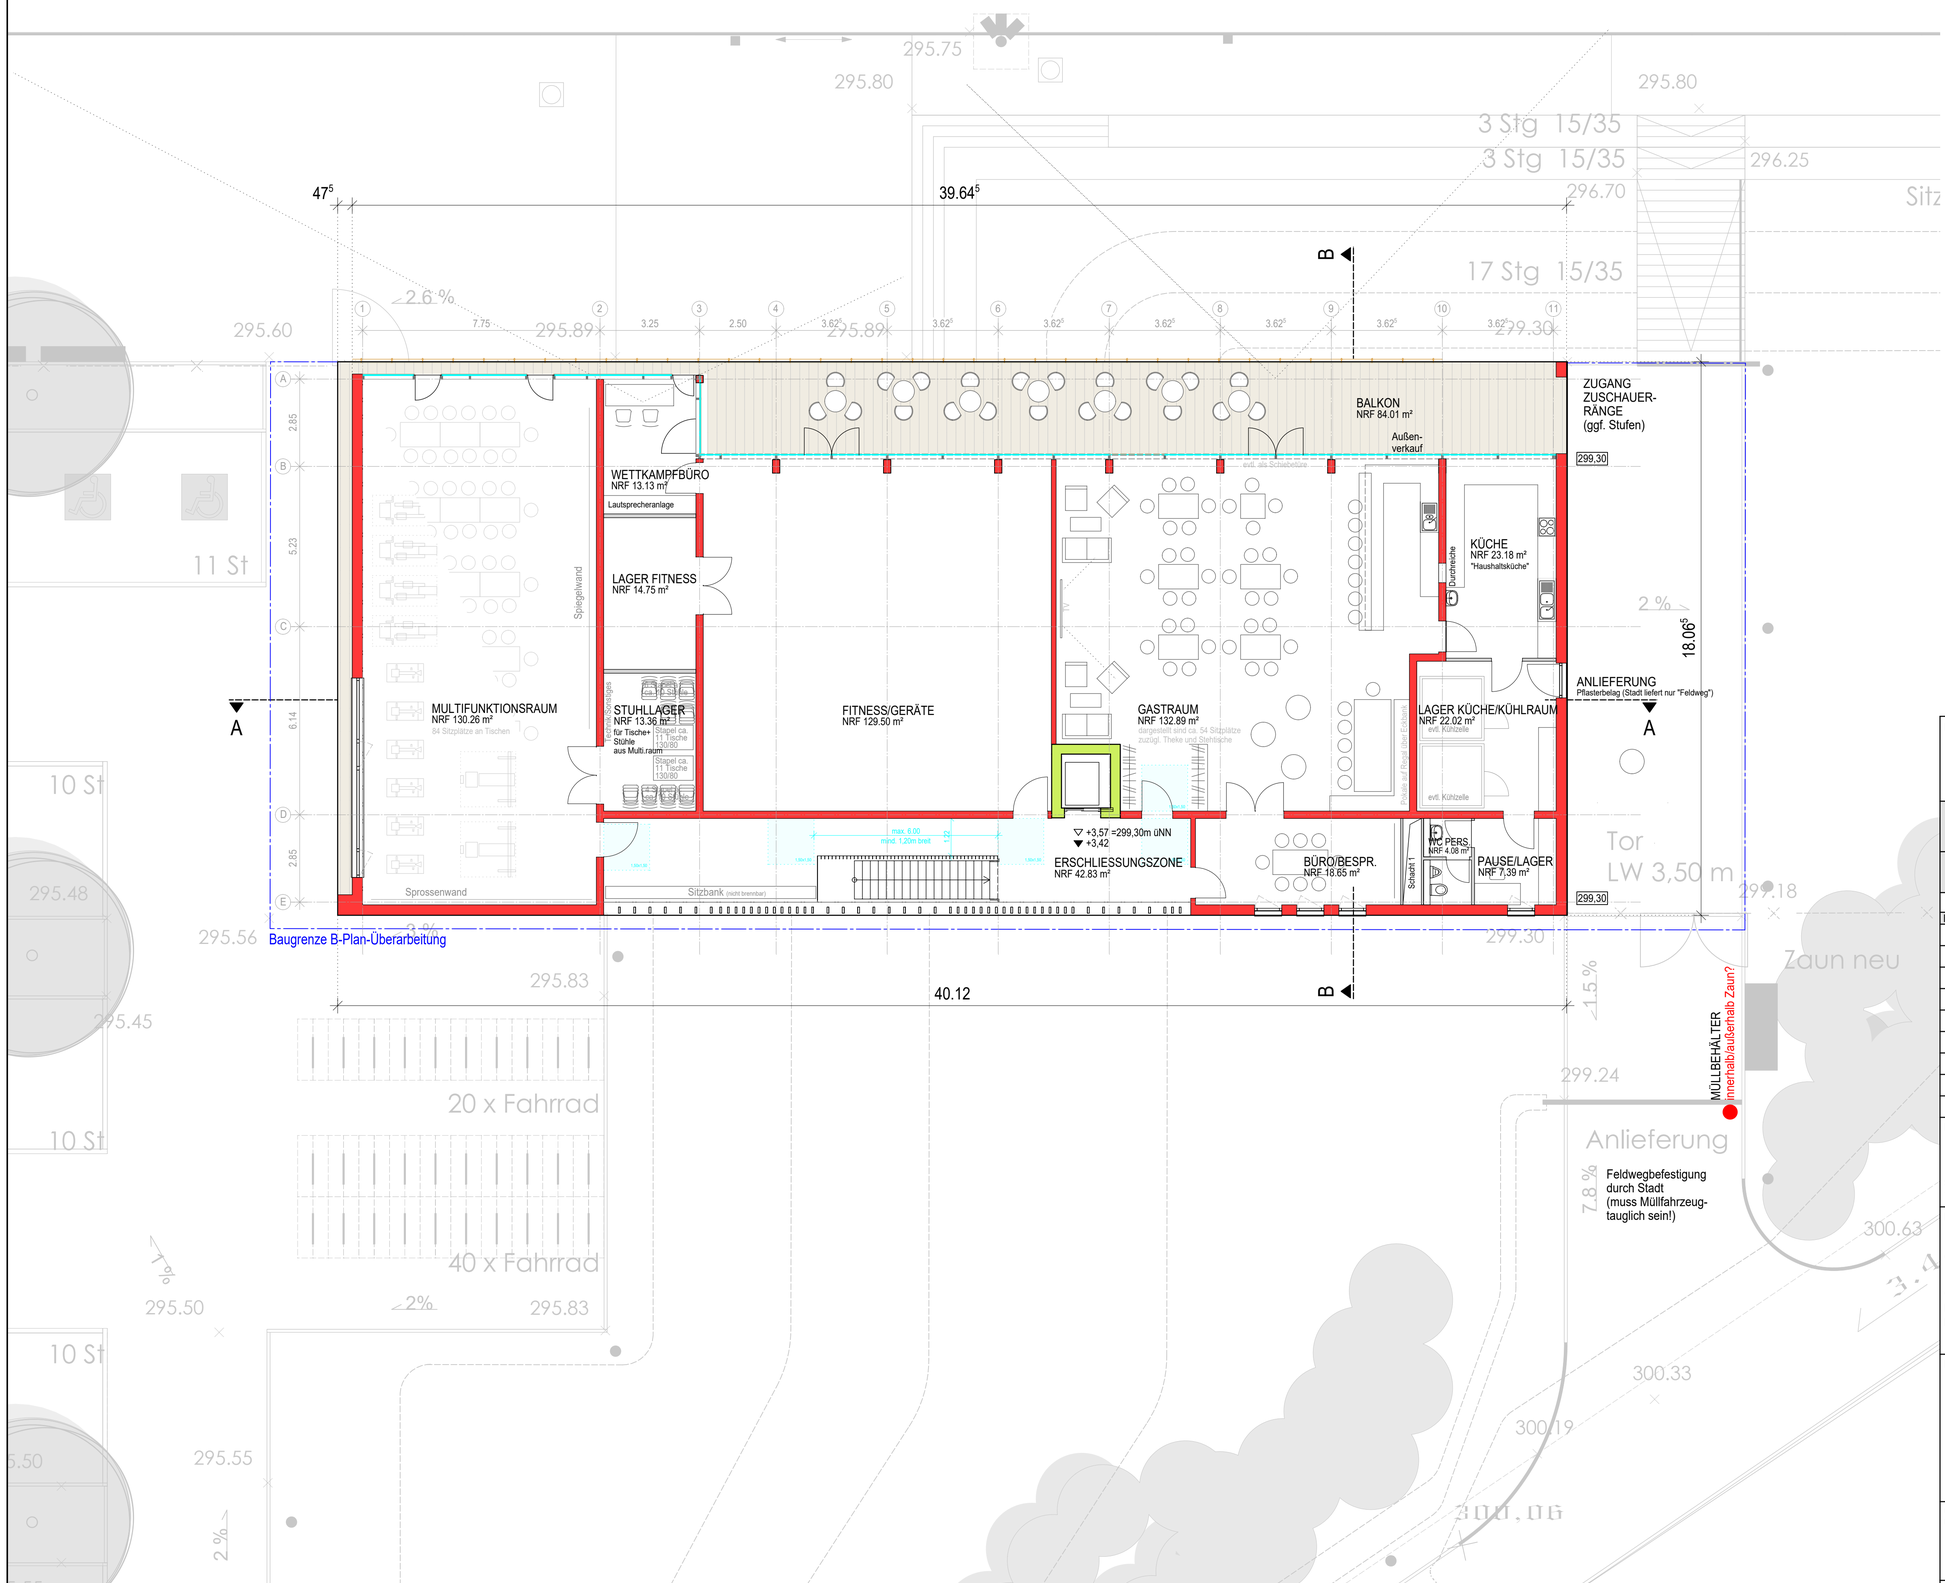

Planbezeichnung	Plannummer			
OBERGESCHOSS	Phase: 2	Art: 1	Nr.: 002	Index / Deckblatt:
	Bezugsplan:			

VERTEILERLISTE
Die Planunterlagen und ihre Verteilung sind in einer separaten Verteilerliste dokumentiert. Bei Weiterverwendung bzw. weiterer Planung auf Grundlage der Planunterlagen des Büros 'BANKWITZ beraten planen bauen GmbH' ist die Aktualität des Planstandes eigenverantwortlich zu prüfen und ggf. sind aktuelle Planunterlagen anzufordern.

MASSE UND VERHÄLTNISSE
Sämtliche Maße und Verhältnisse sind vom Auftragnehmer am Bau verantwortlich zu prüfen bzw. am Bau zu nehmen. Unstimmigkeiten sind der Bauleitung vor Arbeitsbeginn zu melden.

Datum 1. Planstand ohne Vorabzug

Index	Gez.	Datum	Veranlasser / Änderung, Ergänzung
	sc	21.12.20	Stadt: Entfall Außentreppe, BH: Möblierung Gastro+Mulitfunktionsraum, Aufteilung Stuhllager und Lager Fitness, Zugang Wettkampfbüro
	sc	13.01.21	BH: Änderungen Raumgrößen Gastro, Fitness, Multifunktion, Büro inkl. Auswirkung auf Tragraster u. Gebäudelänge, flexible Trennwand entfällen, Fenster angepasst, Türe zw. Gastro und Büro neu, Fitness und Multifunktion getauscht
	sc	22.01.21	BH: Verkleinerung Küche zugunsten Gastraum

Vorabzug 22.01.2021

Projekt 20-010

Neubau Vereinsheim TV Unterboihingen

Sportpark "Im Speck"
73240 Wendlingen am Neckar

Bauherrschaft

TV Unterboihingen e. V.

vertreten durch den Vorstandsvorsitzenden
Herrn Peter Krenn
Höhenstrasse 69b
73240 Wendlingen-Unterboihingen

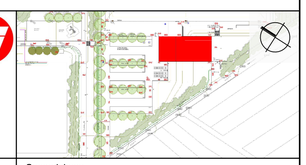

Planersteller

BANKWITZ beraten planen bauen
Planungsgesellschaft mbH

Eisbärhaus
Limburgstraße 5
73230 Kirchheim unter Teck
Telefon 07021 92055-0
Telefax 07021 92055-55
info@bankwitz.de
www.bankwitz.de

Generalplaner

BANKWITZ beraten planen bauen
Planungsgesellschaft mbH

Eisbärhaus
Limburgstraße 5
73230 Kirchheim unter Teck
Telefon 07021 92055-0
Telefax 07021 92055-55
info@bankwitz.de
www.bankwitz.de

Gezeichnet (Planersteller)	Freigabe Planersteller	Freigabe Bauherrschaft	Maßstab
SC			1:100

Plan ist gültig ab dem Freigabedatum, auch ohne Unterschrift.

Dieser Plan ist urheberrechtlich geschützt. Bei Weiterverwendung - auch auszugsweise - ist 'BANKWITZ beraten planen bauen GmbH' als Urheber zu vermerken.