
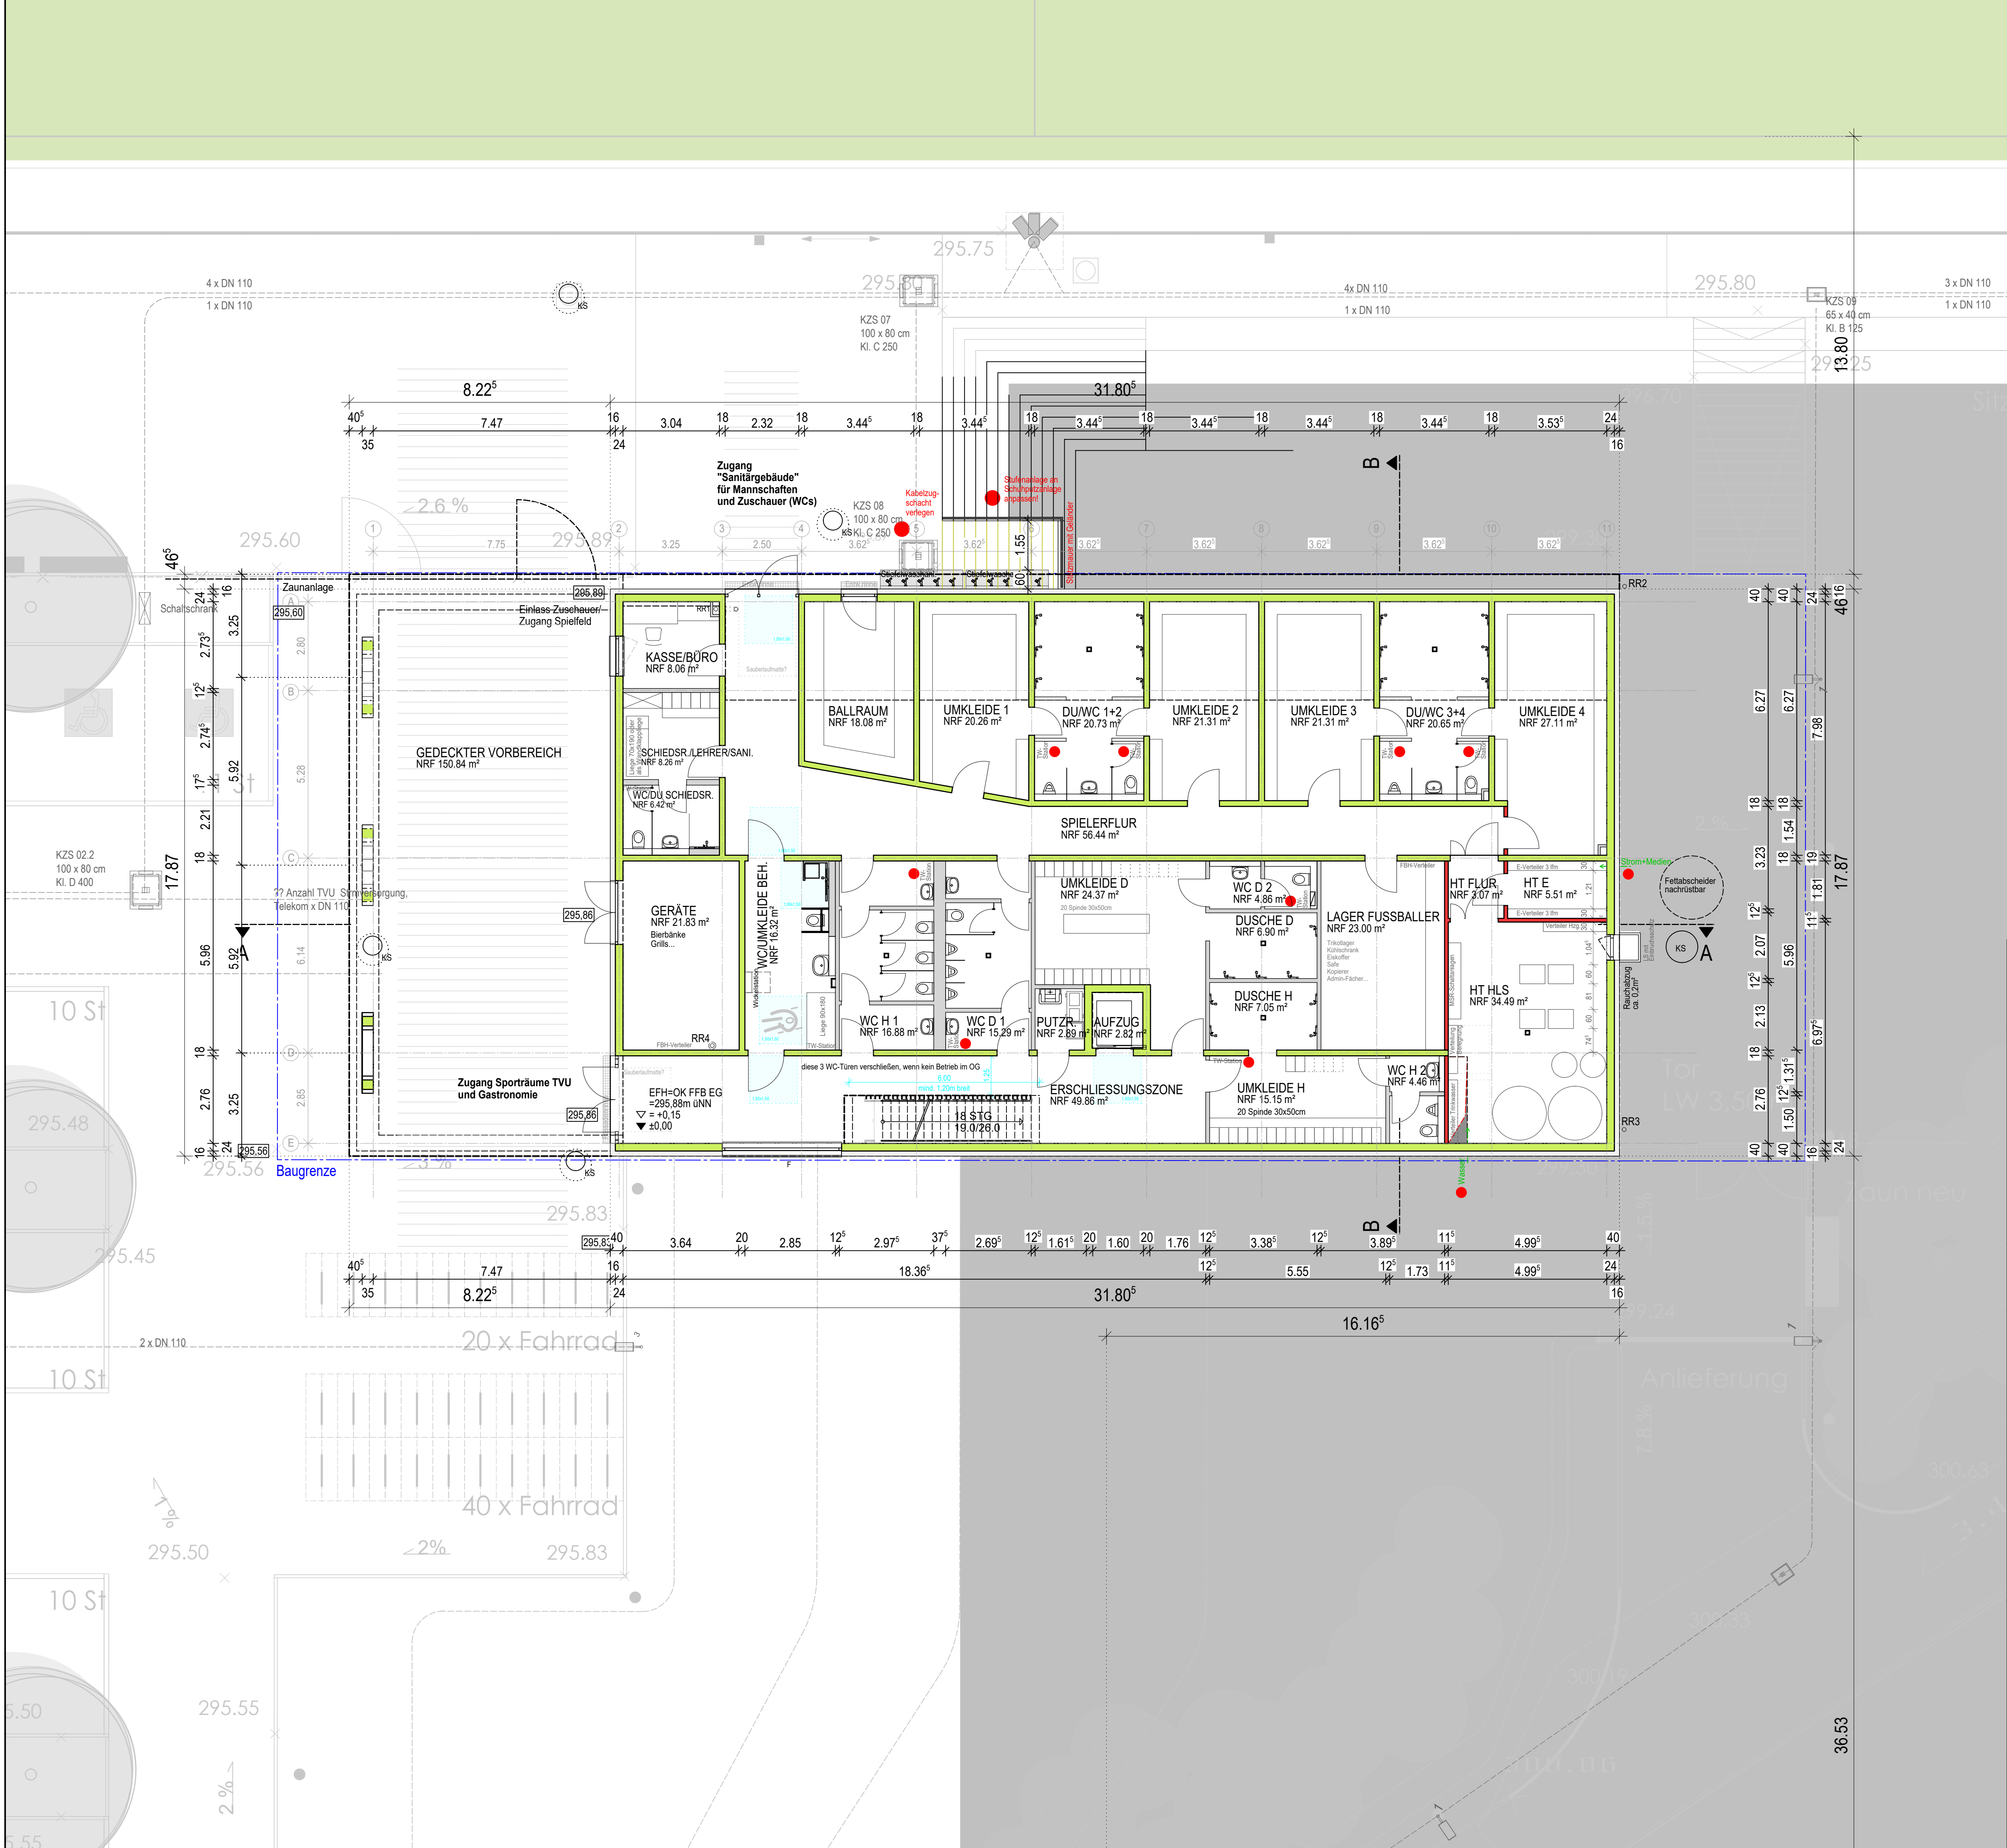


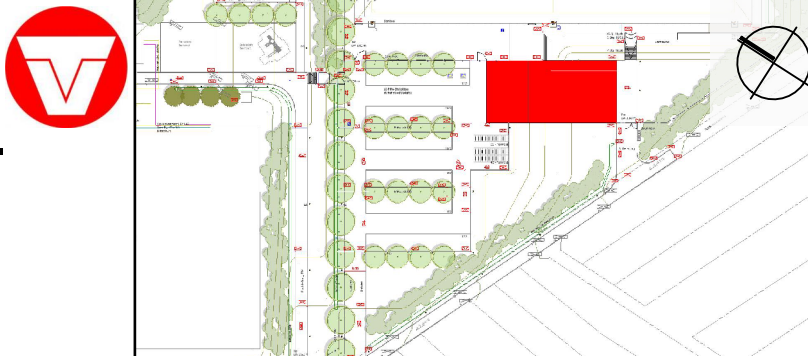

Planbezeichnung			Plannummer			
			Phase	Art	Nr.	Index / Deckblatt
ERDGESCHOSS			3	1	001	
			Bezugsplan:			
VERTEILERLISTE Die Planunterlagen und ihre Verteilung sind in einer separaten Verteilerliste dokumentiert. Bei Weiterverwendung bzw. weiterer Planung auf Grundlage der Planunterlagen des Büros 'BANKWITZ beraten planen bauen GmbH' ist die Aktualität des Planstandes eigenverantwortlich zu prüfen und ggf. sind aktuelle Planunterlagen anzufordern.						
MASSE UND VERHÄLTNISSE Sämtliche Maße und Verhältnisse sind vom Auftragnehmer am Bau verantwortlich zu prüfen bzw. am Bau zu nehmen. Unstimmigkeiten sind der Bauleitung vor Arbeitsbeginn zu melden.						
			Datum 1. Planstand ohne Vorabzug			
Index	Gez.	Datum	Veranlasser / Änderung, Ergänzung			
	sc	05.03.21	Gebäude 5cm nach Südwesten verschoben			
	sc	08.03.21	Achse B verschoben			
	sc	17.03.21	Bodenablauf WC H1 und D1			
	sc	29.03.21	doppelte X-Stütze Achse 1/D korrigiert, Stütze nach verschoben, TW-Stationen und FBH-Verteiler eingezeichnet, Vorschlag Lage Hauseinführungen, Verrohrung ergänzt			
	sc	08.04.21	Vermaßung			
	sc	16.04.21	X-Stützen: Position wg. Symmetrie korrigiert			
	sc	12.05.21	BH: Wärmepumpe neben dem Gebäude, Stiefelwaschanlage erweitert			
Projekt 20-010						
Neubau Vereinsheim TV Unterboihingen						
Sportpark "Im Speck" 73240 Wendlingen am Neckar						
Bauherrschaft						
TV Unterboihingen e. V.						
vertreten durch den Vorstandsvorsitzenden Herrn Peter Krenn Höhenstrasse 69b 73240 Wendlingen-Unterboihingen						
Planersteller			Generalplaner			
BANKWITZ beraten planen bauen Planungsgesellschaft mbH			BANKWITZ beraten planen bauen Planungsgesellschaft mbH			
Eisbärhaus Limburgstraße 5 73230 Kirchheim unter Teck Telefon 07021 92055-0 Telefax 07021 92055-55 info@bankwitz.de www.bankwitz.de			Eisbärhaus Limburgstraße 5 73230 Kirchheim unter Teck Telefon 07021 92055-0 Telefax 07021 92055-55 info@bankwitz.de www.bankwitz.de			
Gezeichnet (Planersteller)	Freigabe Planersteller		Freigabe Bauherrschaft			Maßstab 1:100
SC						Plan ist gültig ab dem Freigabedatum, auch ohne Unterschrift.
Dieser Plan ist urheberrechtlich geschützt. Bei Weiterverwendung - auch auszugsweise - ist 'BANKWITZ beraten planen bauen GmbH' als Urheber zu vermerken.						