


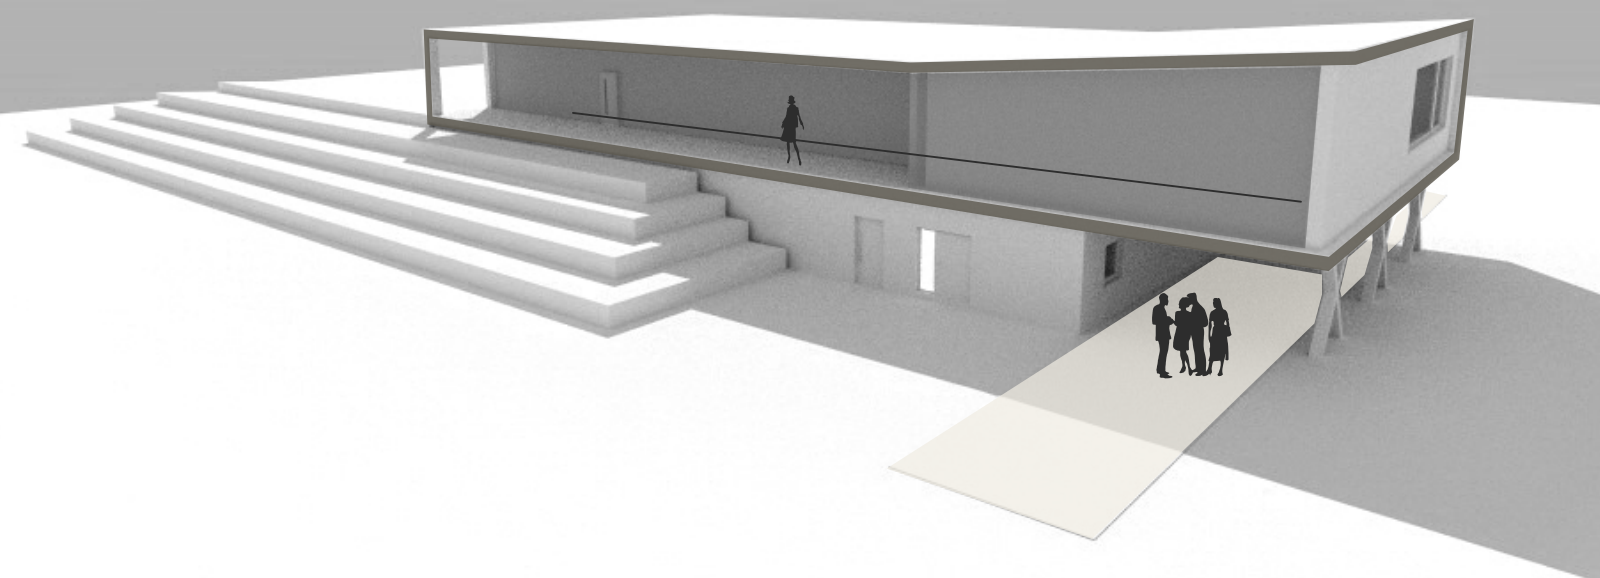


NEUBAU VEREINSHEIM TV UNTERBOIHINGEN

STAND 25.05.2021




FLÄCHENAUFTEILUNG GEMÄSS VORGABE TVU

- Flächen Stadt
- Flächen TVU
- Flächen TVU, förderfähig

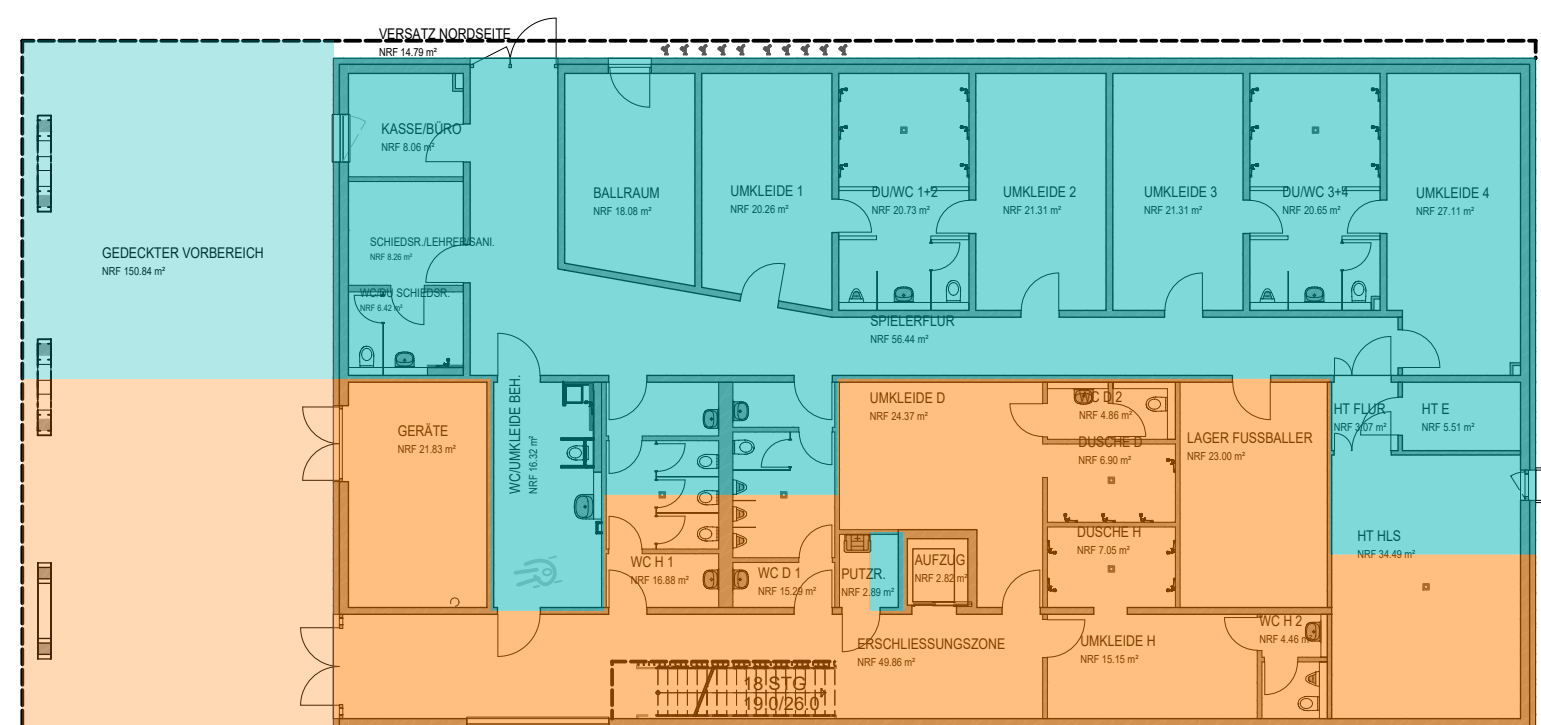

Grundriss EG M 1:200

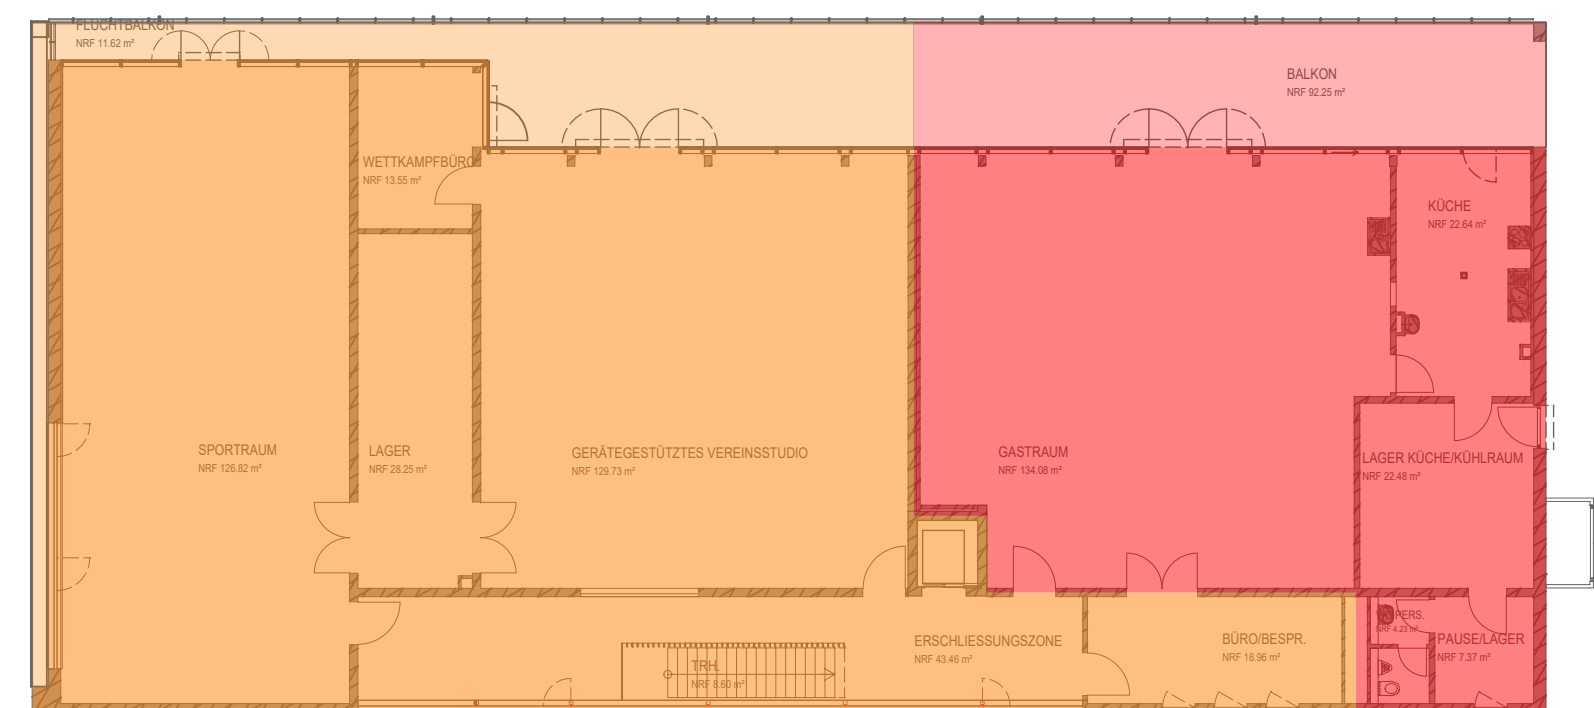

Grundriss OG M 1:200