


S:\daten\STADT+1\273 Wendlingen\273-308 Flächenlayout_01_Unterhohing\273-308 Flächenlayout_UTM.dwg Layout: Layofft

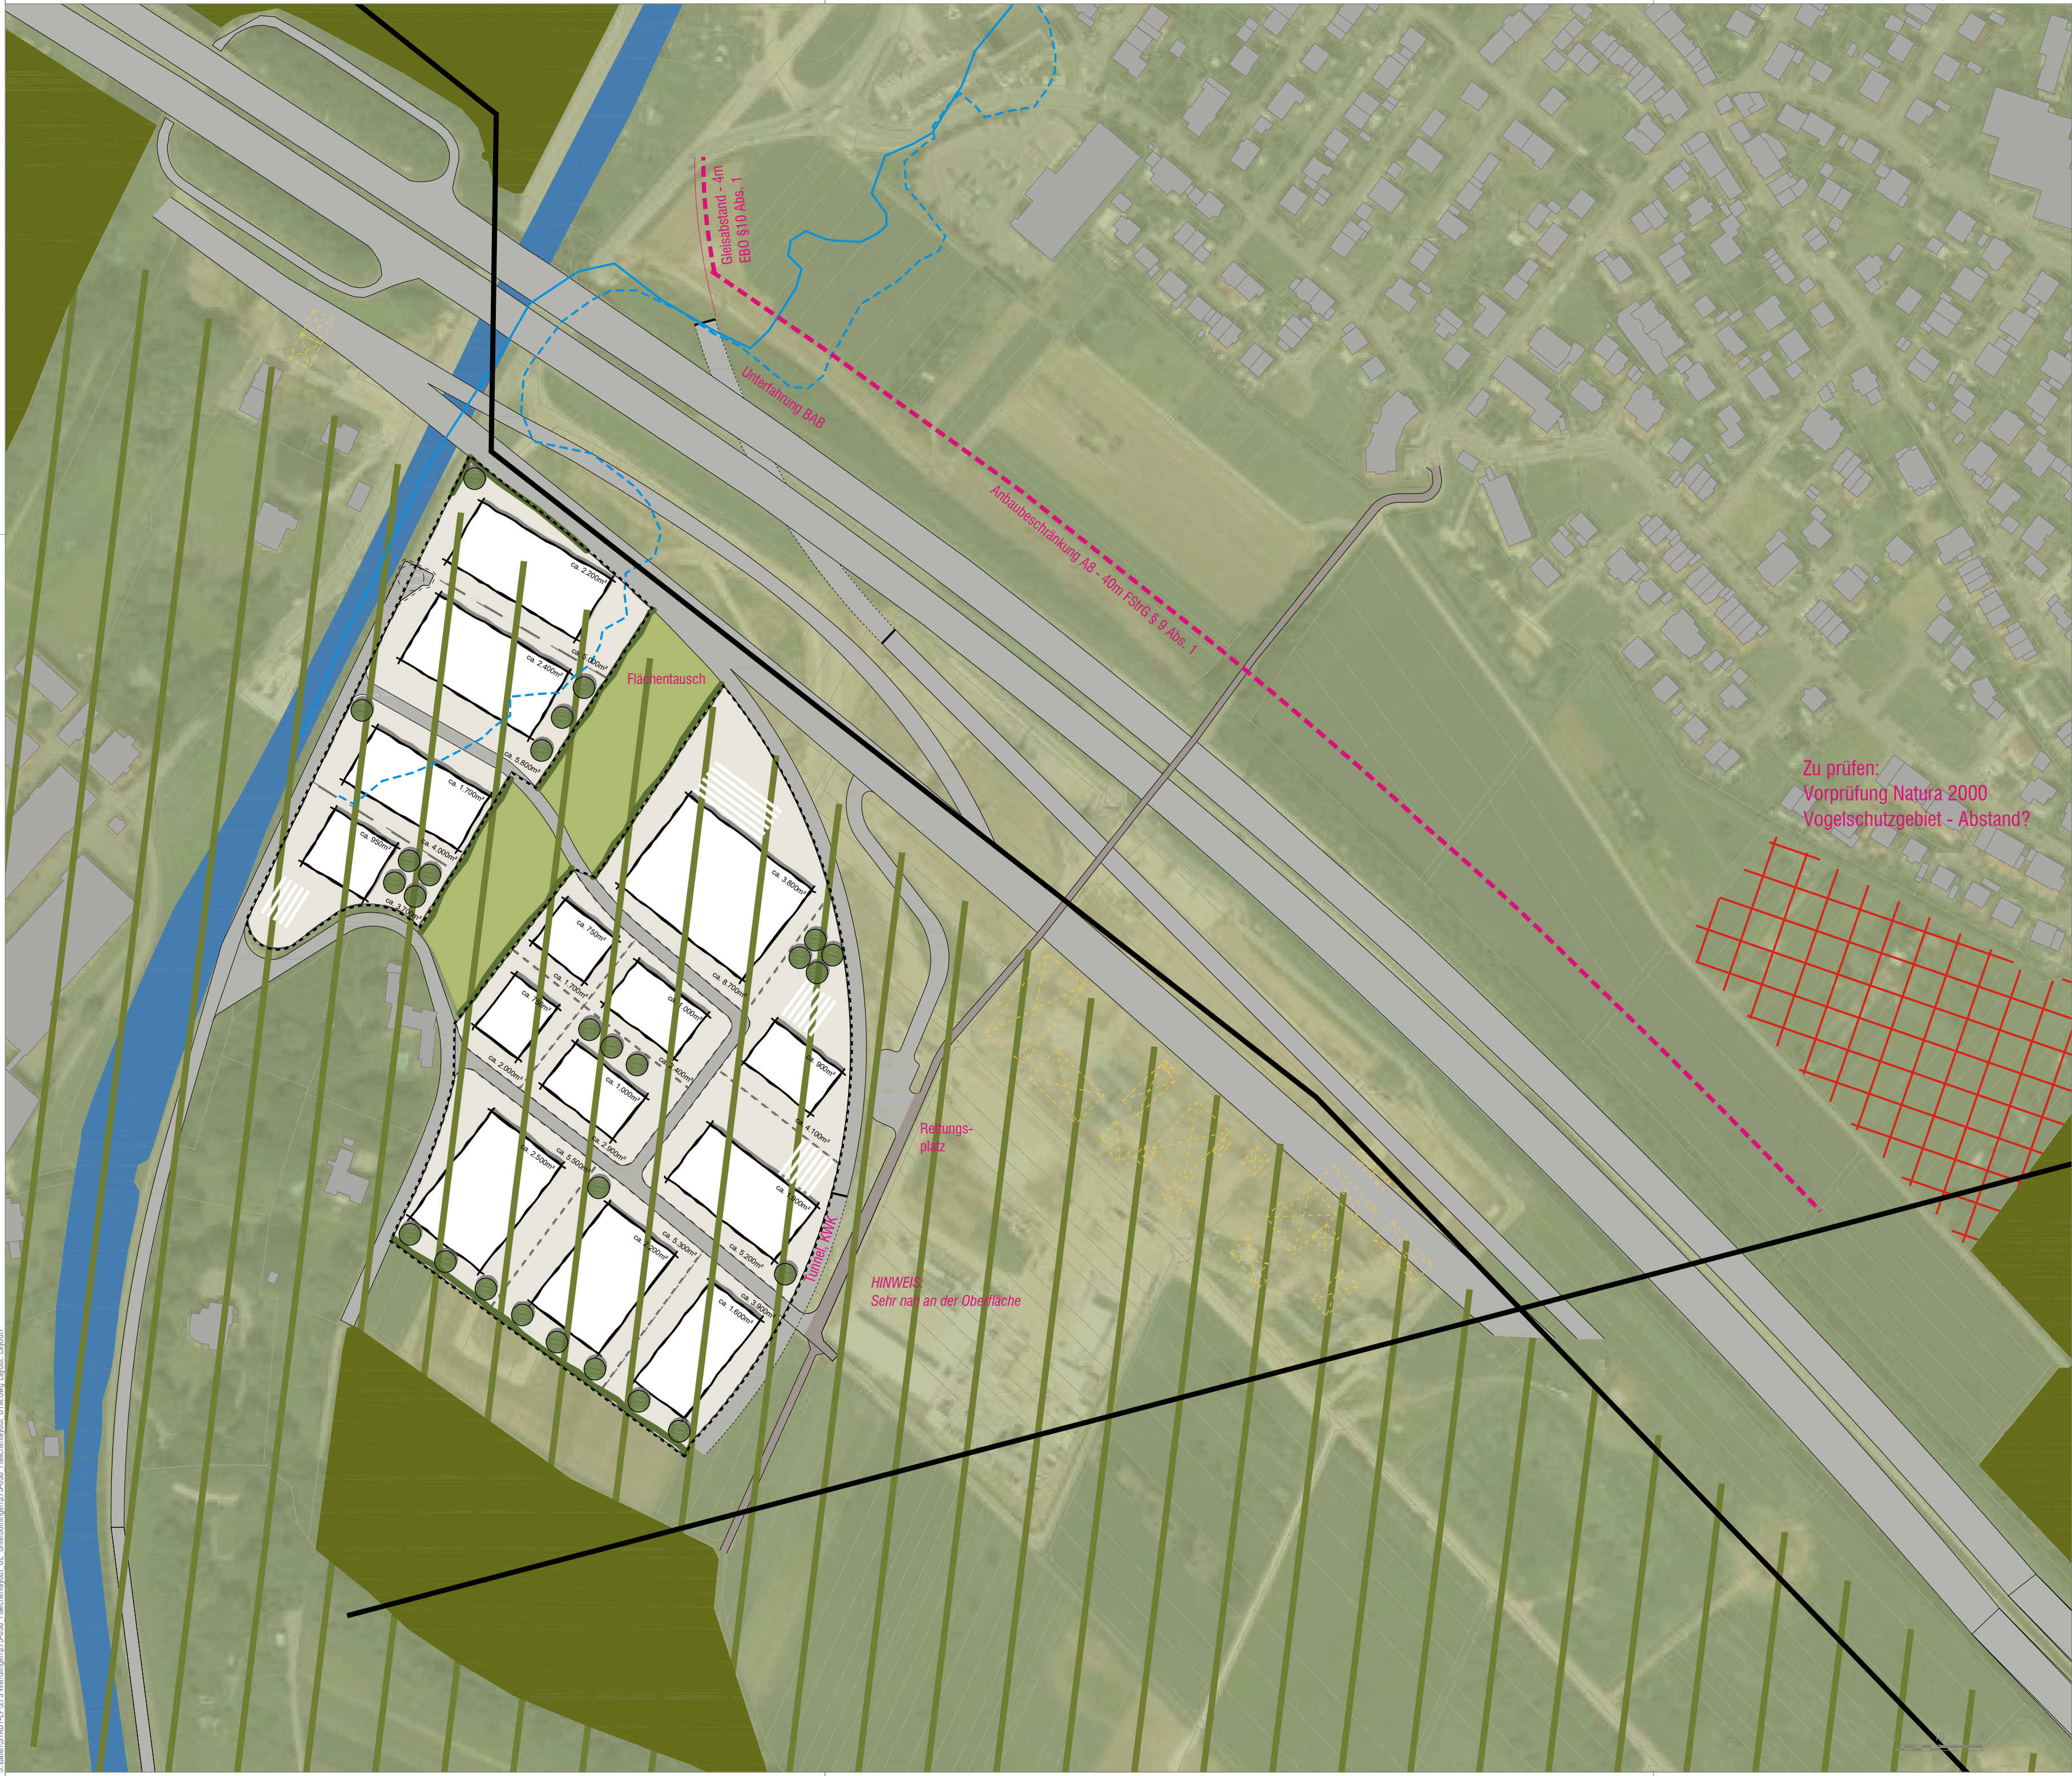

LEGENDE

Plangebiet
ca. 6,3 ha

Schutzgebiete

Grünzäsur
Regionalplan Stuttgart Stand: 2009

Vogelschutzgebiet
LUBW Stand: 2019

Landschaftsschutzgebiet
LUBW Stand: 2019

HQ100
LUBW Stand: 2019

HQextrem
LUBW Stand: 2019

Leitungen

Hochspannungsleitung

Hinweis

Grundlage Straßenbauverwaltung Baden-Württemberg
Verlegung der L1250 in Oberboihingen
Ausführungsplanung freigeben: 30.09.2015

DB Projekt Stuttgart-Ulm GmbH
Ausbau und Neubaustrecke Deutsche Bahn
Stuttgart-Augsburg
Bereich Wendlingen-Ulm

Umrandung A8 auf Grundlage von Luftbild Sept.2019

Maßstab 1:2.000

Stadt

Wendlingen

Entwicklung Gewerbegebiet

Flächenlayout

Variante 3.1

Stand 14.11.2019

Plan-Nr 43-01

baldauf
ARCHITEKTEN
STADTPLÄNER

Baldauf Architekten und Stadtplaner GmbH
Geschäftsführer: Prof. Dr. Ing. Gerd Baldauf
Schreiberstraße 27 · 70199 Stuttgart
Tel. 0711 967 87-0 · Fax 0711 967 87-22
www.baldaufarchitekten.de · info@baldaufarchitekten.de