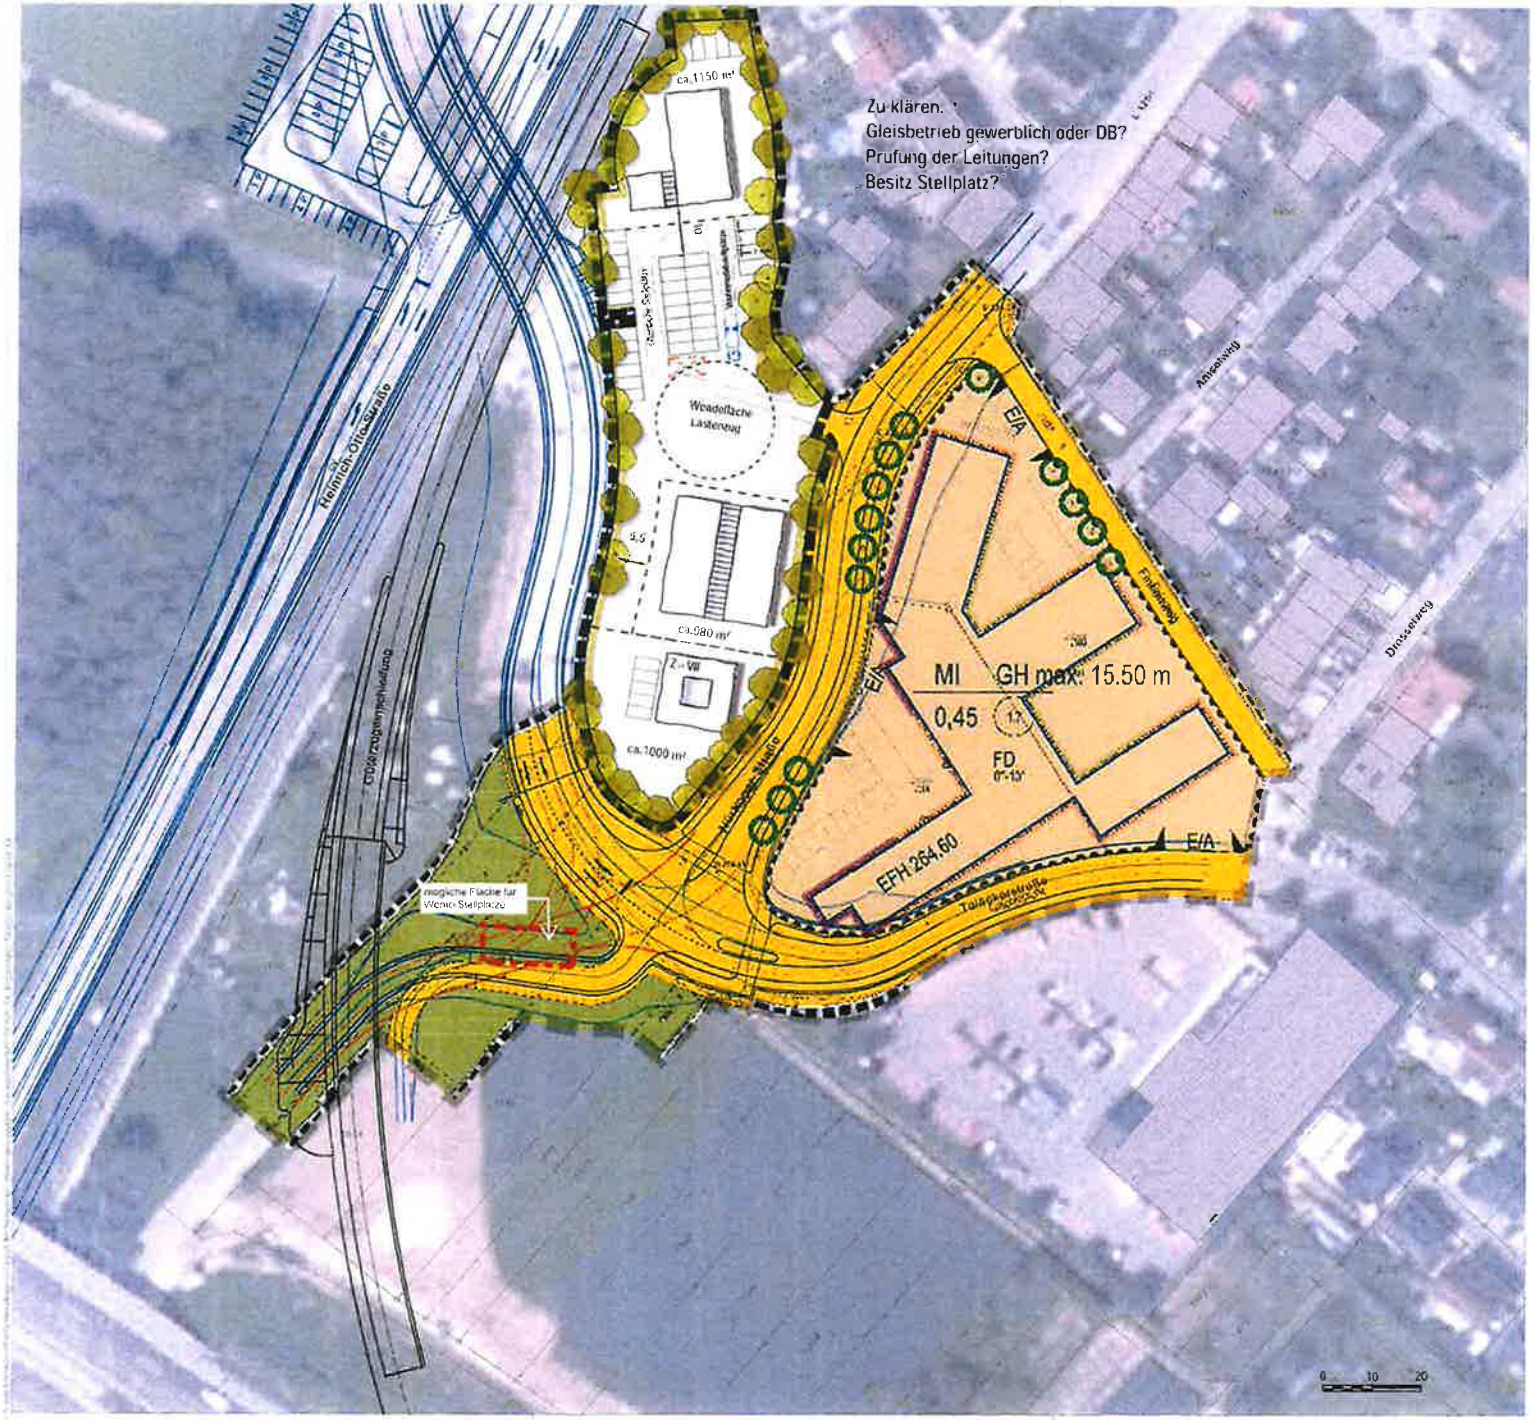

LEGENDE

Anlage 6

Abgrenzung BP Steigäcker
3. Änderung
ca. 0,5 ha

Abgrenzung BP Steigäcker
2. Änderung
ca. 1,58 ha

Maßstab 1:1000

Stadt
Wendlingen am Neckar

BP Steigäcker - Hinter den Gärten

3. Änderung

Stadtebauliches Konzept V3

Stand 15.03.2021

Plan Nr. 53.01

VORABZUG
Stand 15.03.2021

baldauf
ARCHITEKTEN
STADTPLANER

Baldauf Architekten und Stadtplaner GmbH
Geschäftsführer: Prof. Dr.-Ing. Gerd Baldauf
Schreiberstraße 23 70199 Stuttgart
Tel. 0711 987 87-0 Fax 0711 987 87-22
www.baldaufarchitekten.de info@baldaufarchitekten.de