


Detail: Gehweganpassung

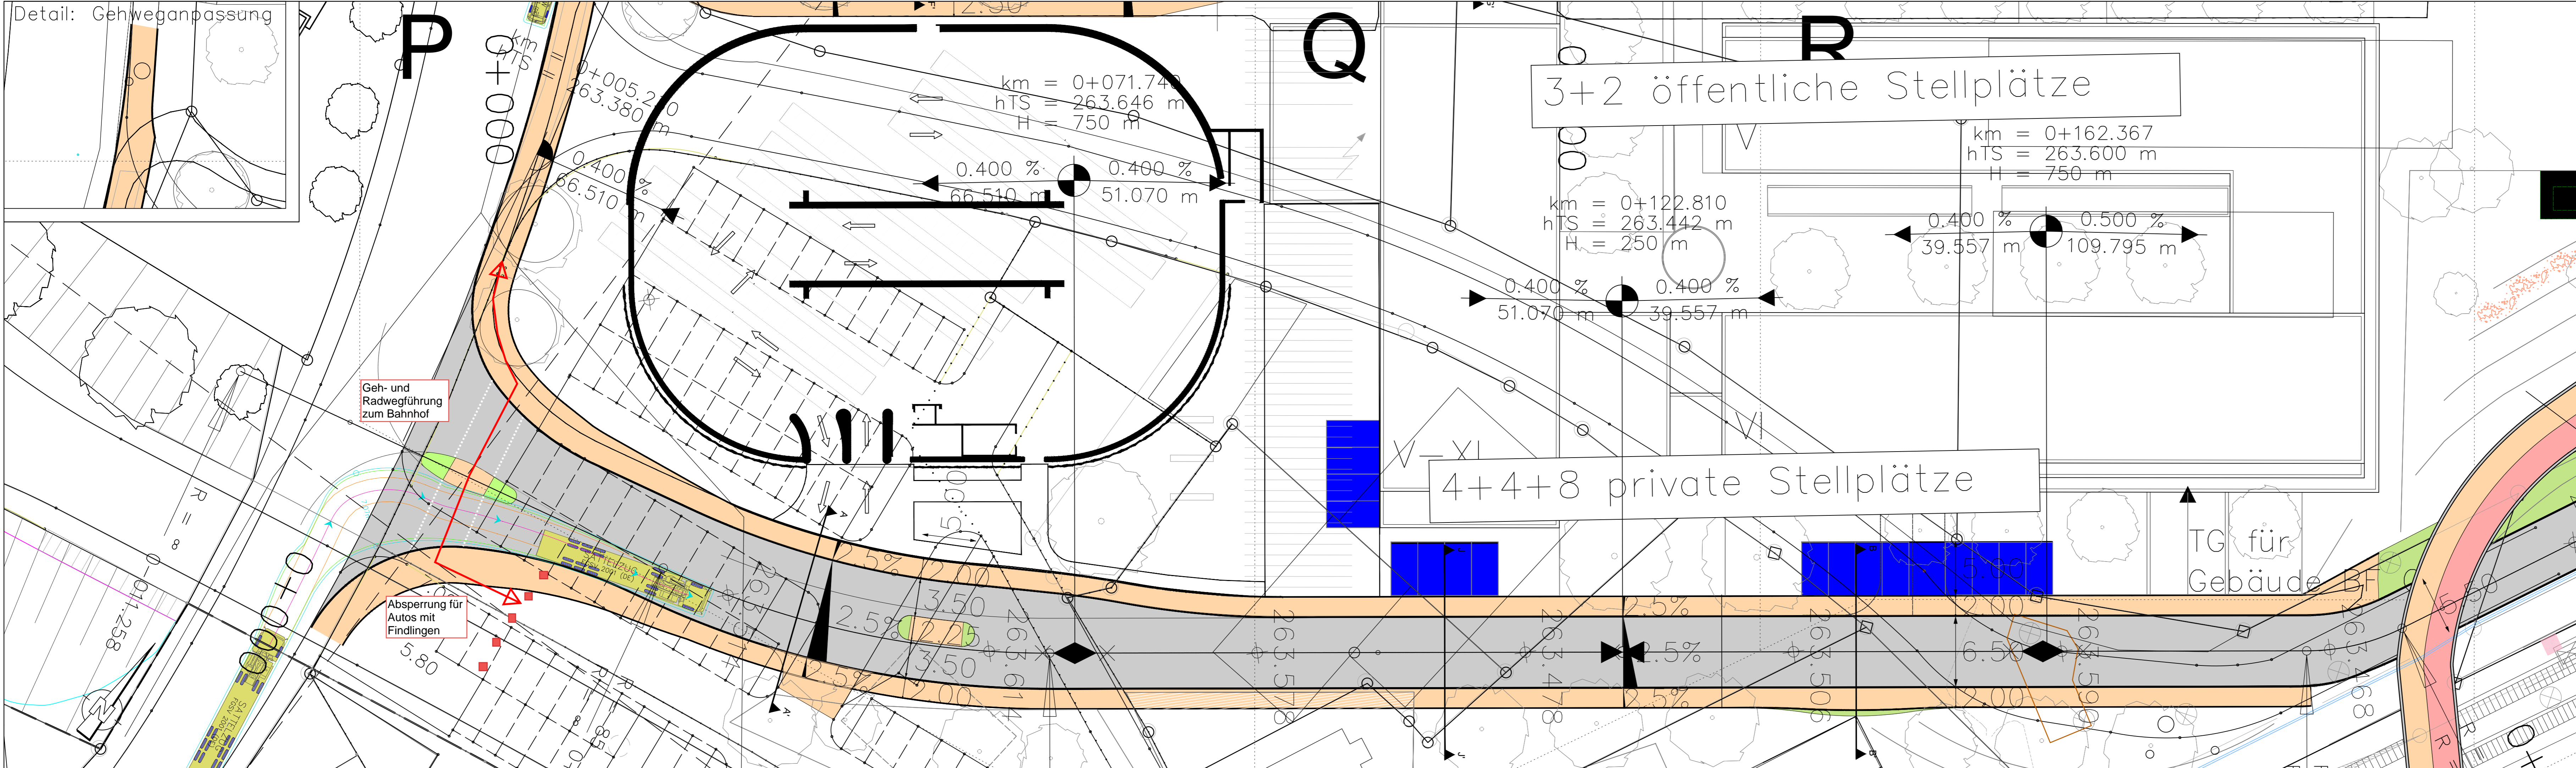

Version	Datum	Name	Beschreibung
02	26.11.2021	StJ	Lage Parkhaus angepasst und Querunginsel eingearbeitet
01	22.11.2021	StJ	Gradienten und Gehweg angepasst

**BERNARD Gruppe ZT GmbH**  
 Rathausplatz 2-8  
 73432 Aalen, Deutschland  
 www.bernard-gruppe.com

BERNARD

GRUPPE

Projekt-Nr.: 5657

gez.	Datum	Name
01.09.2021	StJ/Bx/NeA	
01.09.2021	StJ/Bx	
26.11.2021	Ke/Bx	

## Erschließung BV Otto Quartier

**Bauherr:** OTTO-Quartier Projektentwicklung GbR

**Projekt:** Erschließung BV Otto Quartier in 73240 Wendlingen am Neckar

**Lageplan**  
**Variante A - Reduzierte Erschließungsstraße (5,50 m)**  
 Ausführungsplanung

Maßstab:	1: 250	Größe:	1180mm x 297mm
Plangrundlage:	28.09.2018	Unterlage /Anlage:	05.22

L:\5657\_Wendlingen\05\_AutoCAD\5657\_LP.dwg Layout: 0522 (2)