Bebauungsplan „Otto-Quartier Wendlingen“ mit der Satzung für die Örtlichen Bauvorschriften gemäß § 74 LBO, Planbereich 07/04

Zeichnerischer Teil	**Anlage 1a**
Textliche Festsetzungen	**Anlage 1b**
Begründung	**Anlage 1c**

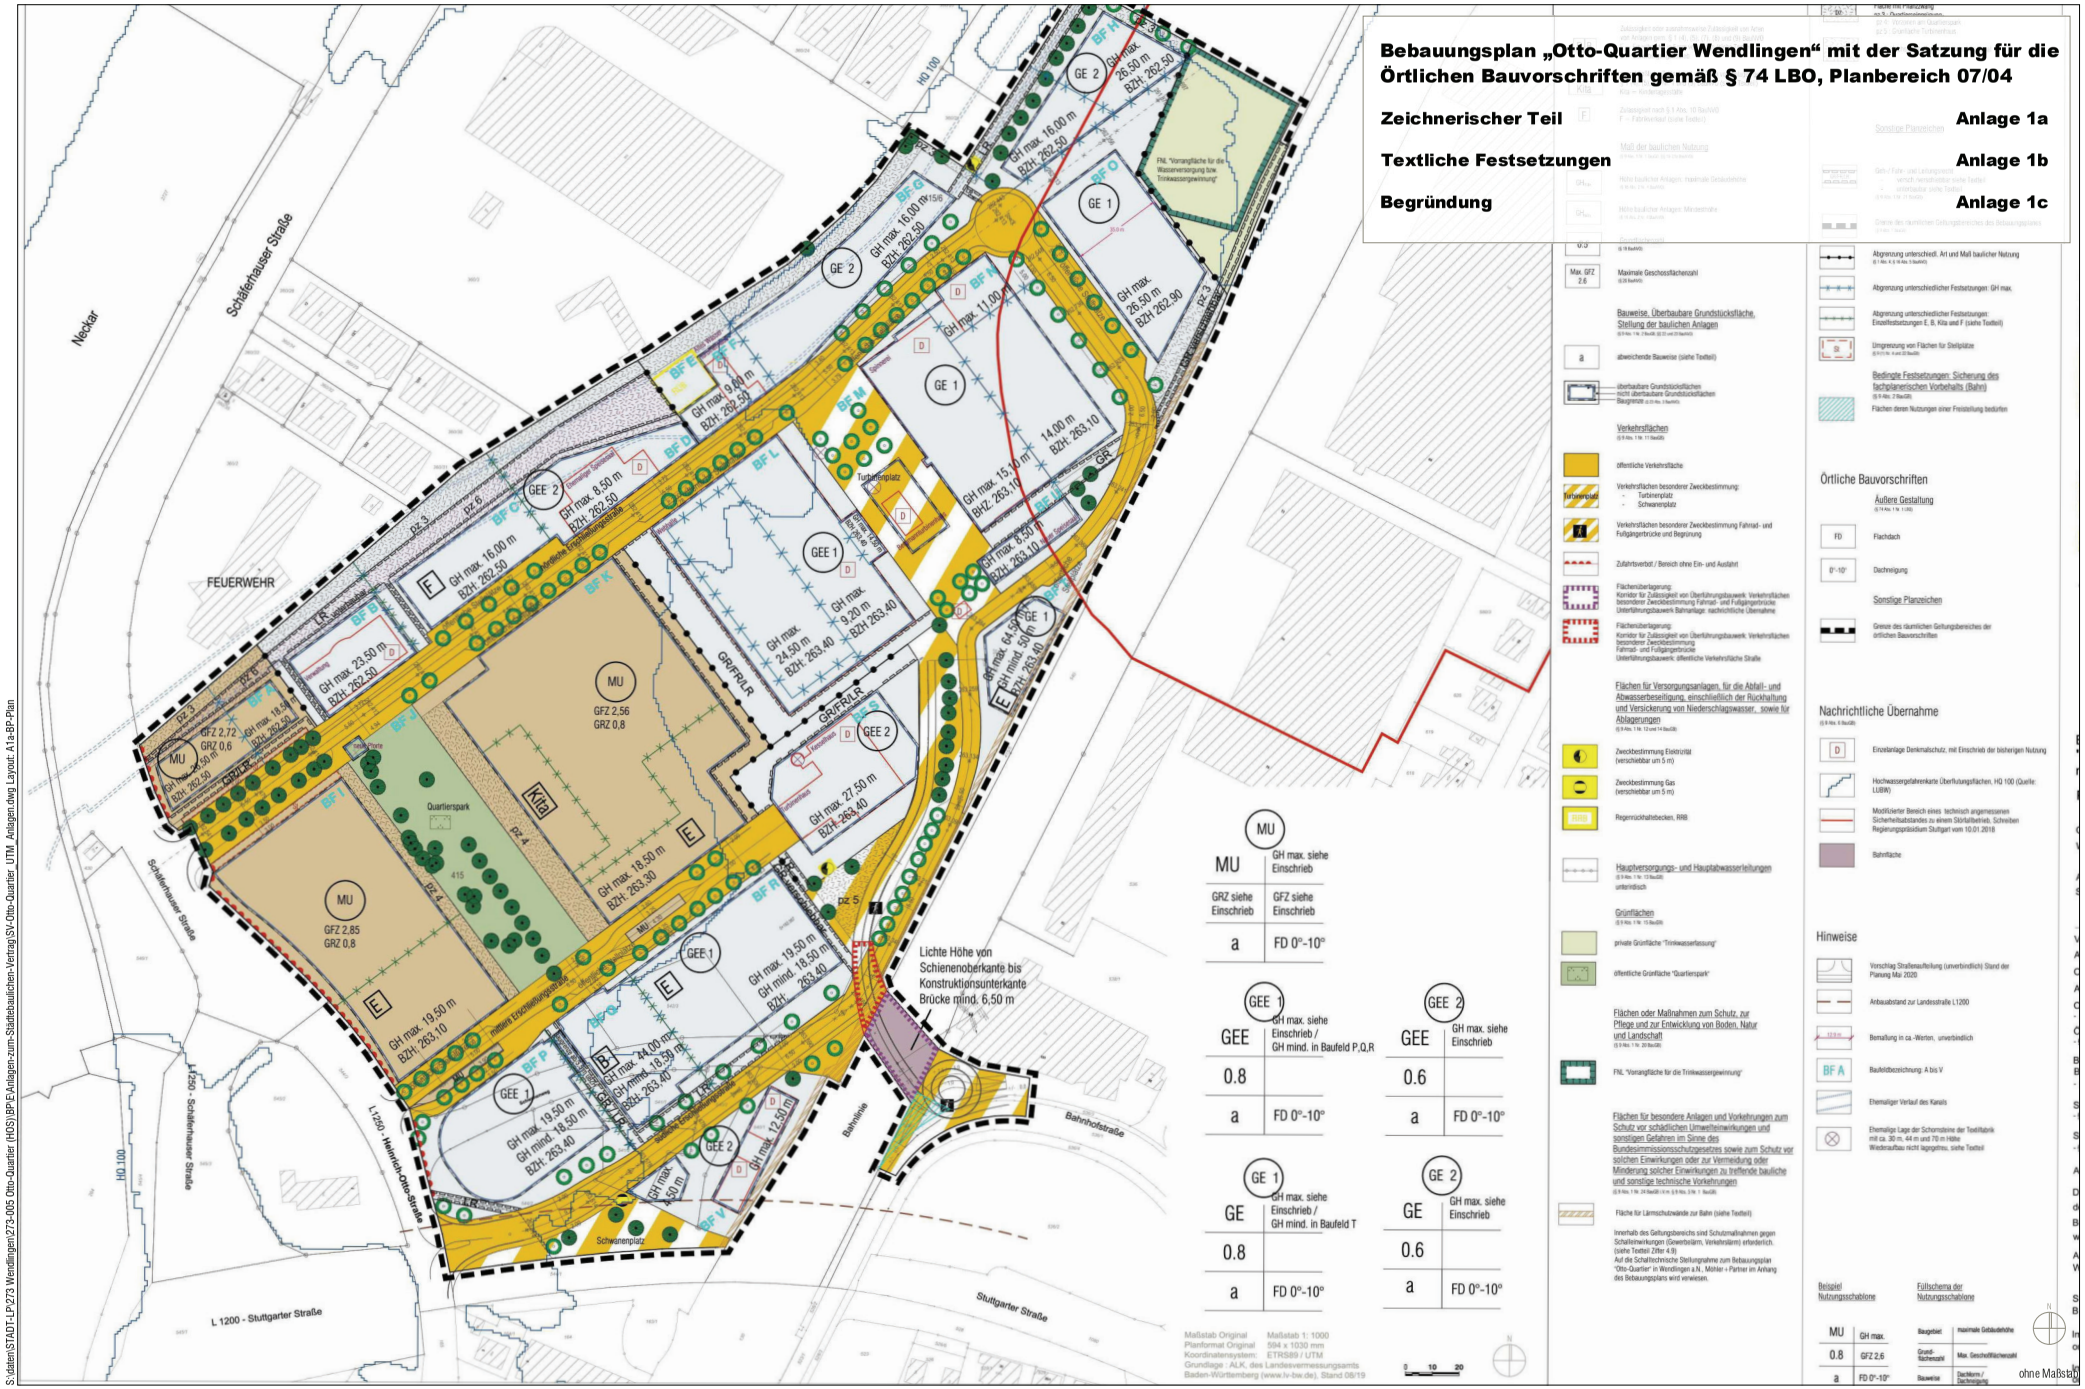

S:\dateien\STADT-LP\273 Wendlingen\273-005 Otto-Quartier (HOS)\BP-E\Anlagen-zum-Städtebaulichen-Vertrag\SV-Otto-Quartier_UTM_Anlagen.dwg Layout: A1a-BP-Plan

Bauleitplanung: Baldauf Architekten und Stadtplaner GmbH

Planung/Investoren: CG Elementum AG, OQ Otto Quartier HOS

Stadt Wendlingen

Städtebaulicher Rahmenvertrag "Otto-Quartier" Anlage 1a

Bebauungsplan vom 17.01.2022